




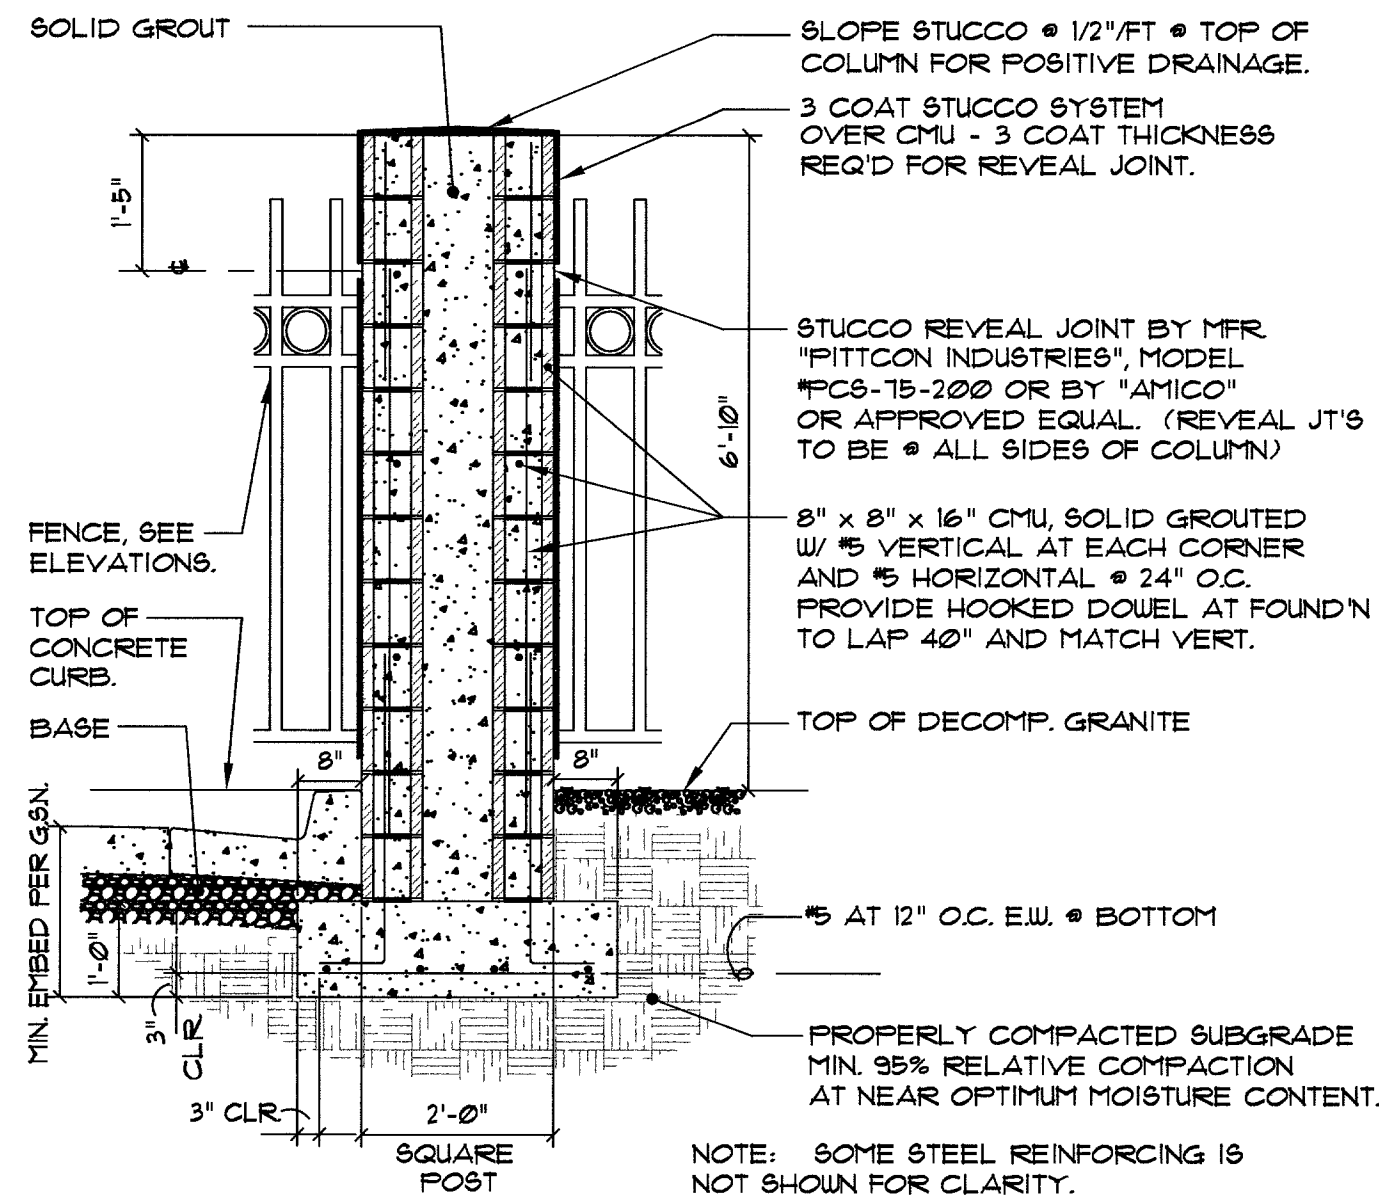


9B Masonry Column Section
Scale: N.T.S. XXXX-XX XXXX

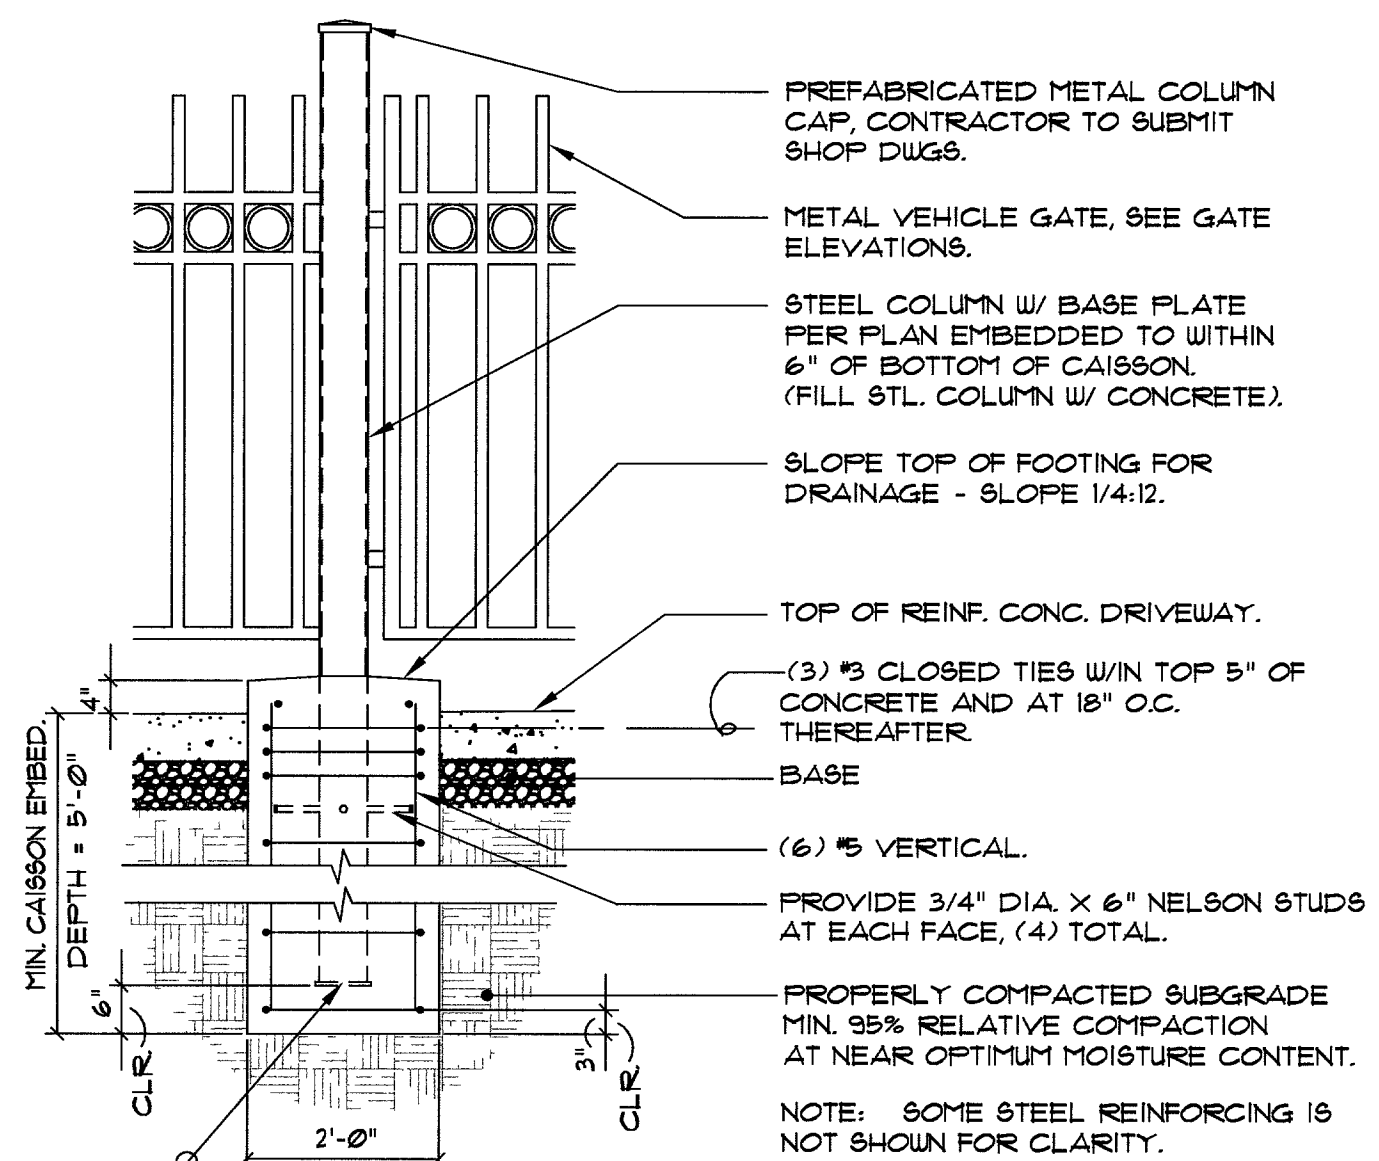


9A Steel Fence Column
Scale: N.T.S. XXXX-XX XXXX

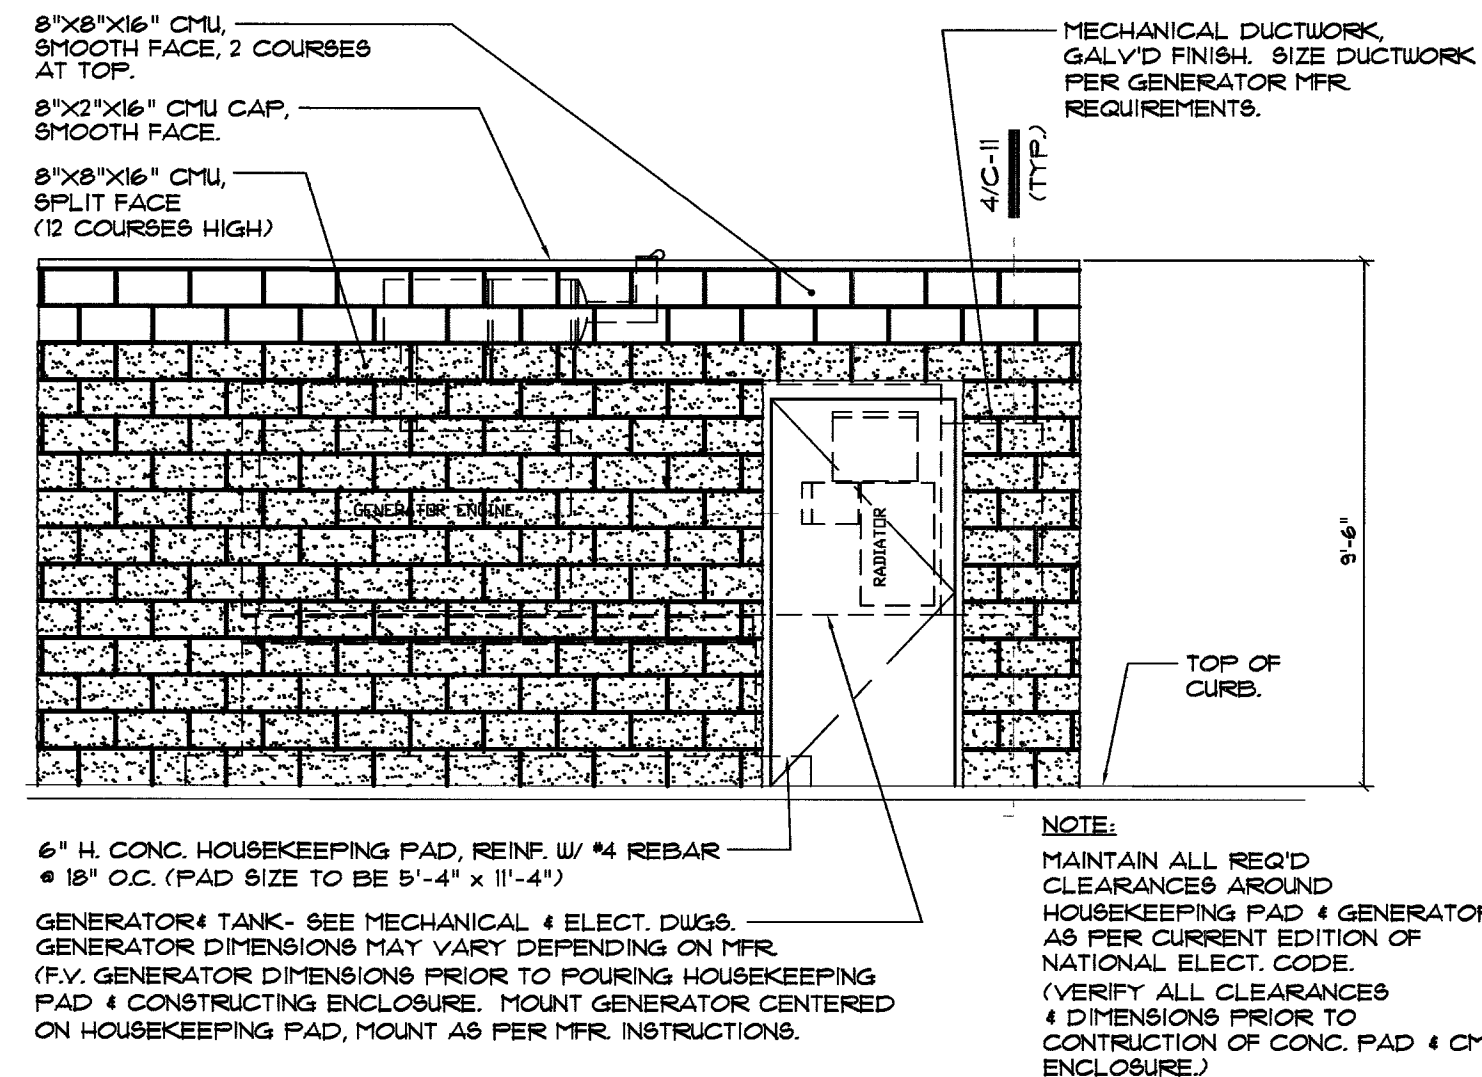


8A Generator Enclosure - South Elevation
Scale: N.T.S. XXXX-XX A82-II

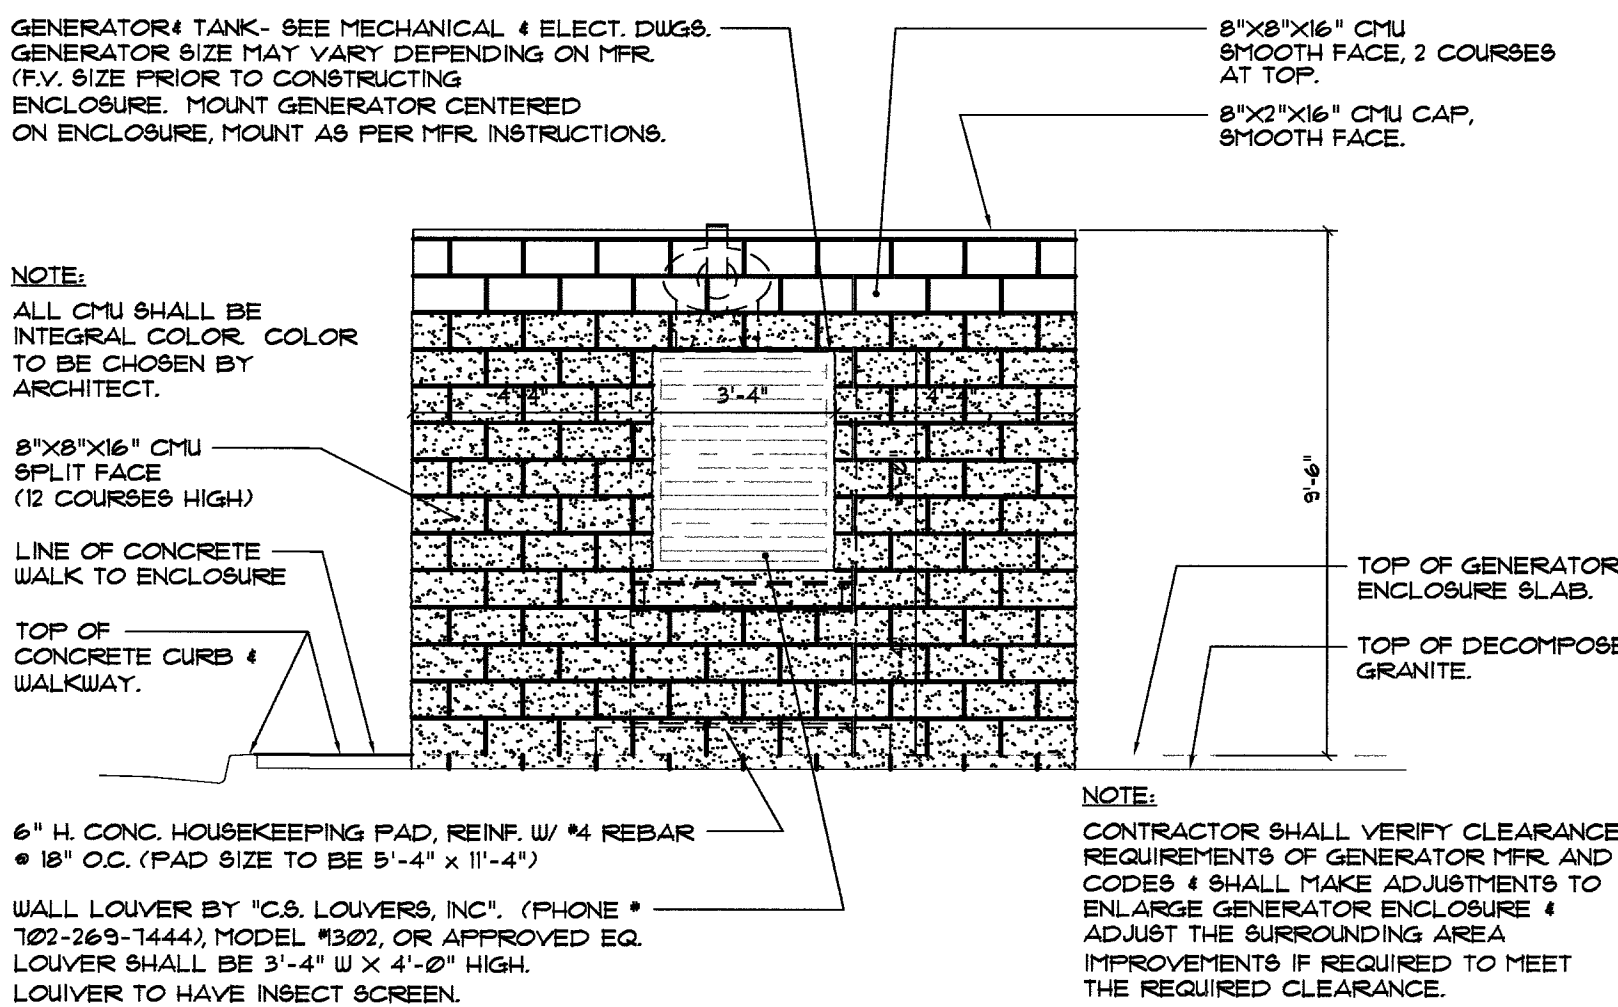


8B Generator Enclosure - East Elevation
Scale: N.T.S. XXXX-XX A82-II

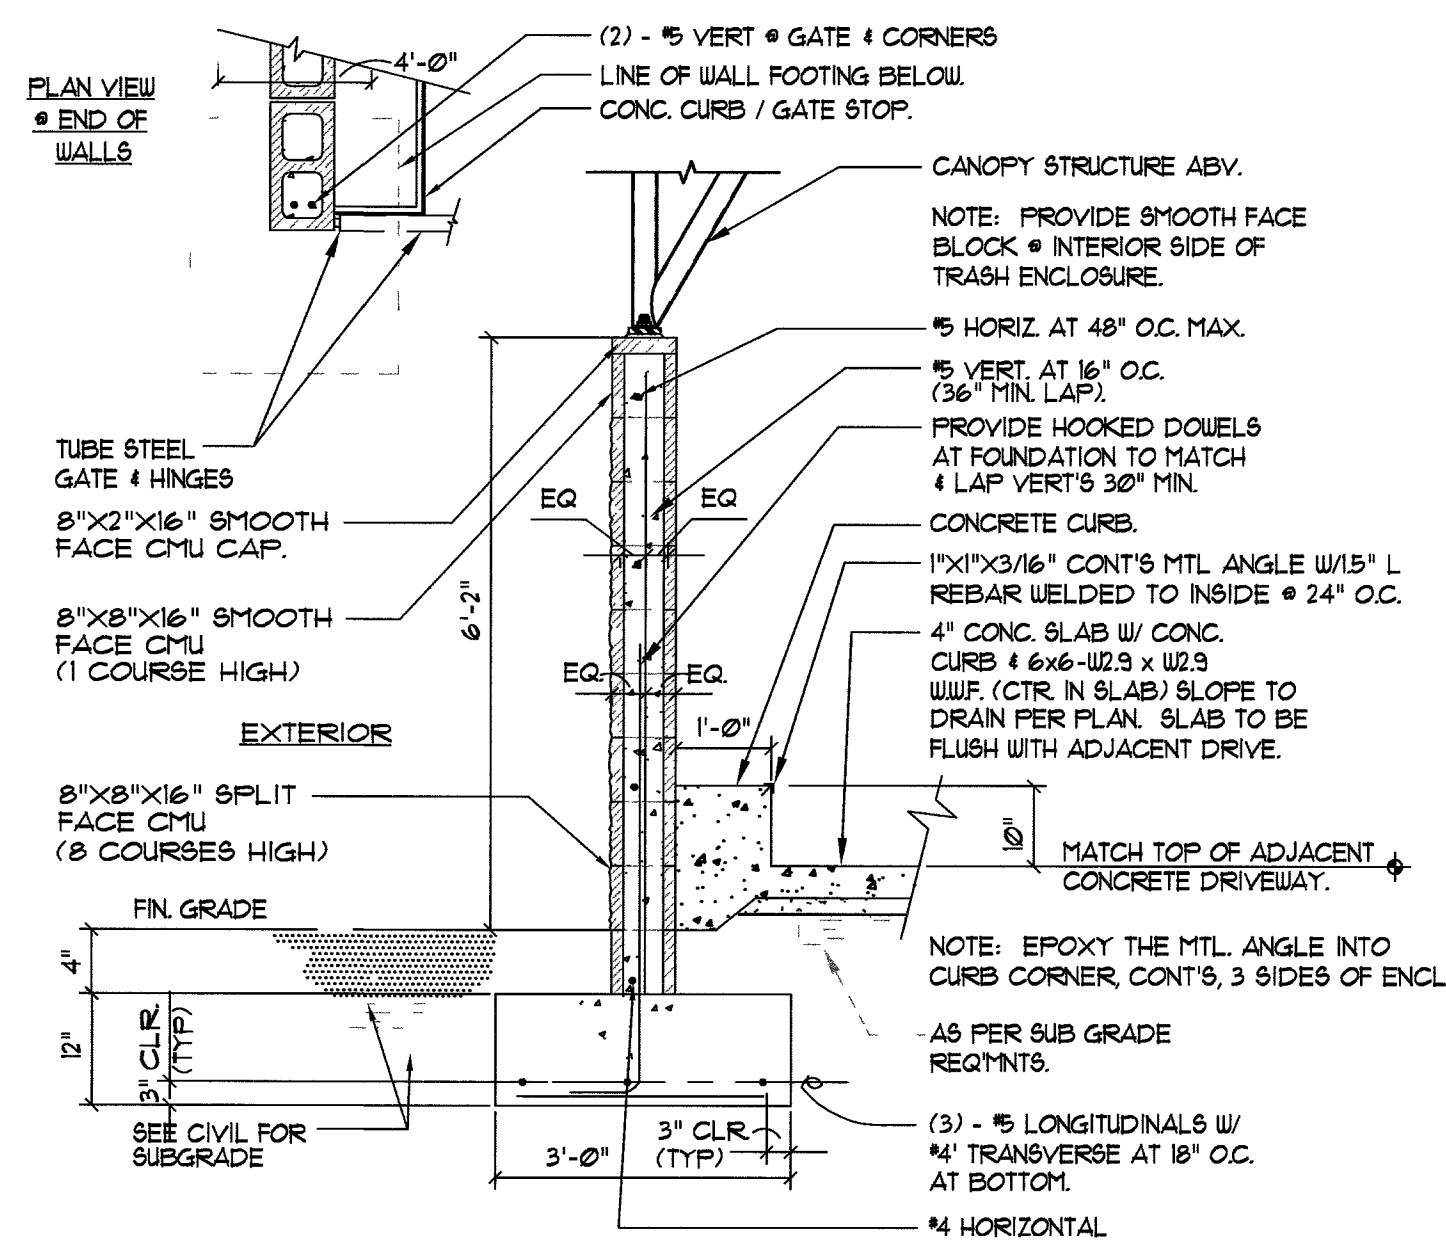


9 Trash Enclosure Wall
Scale: 1/2\"/>

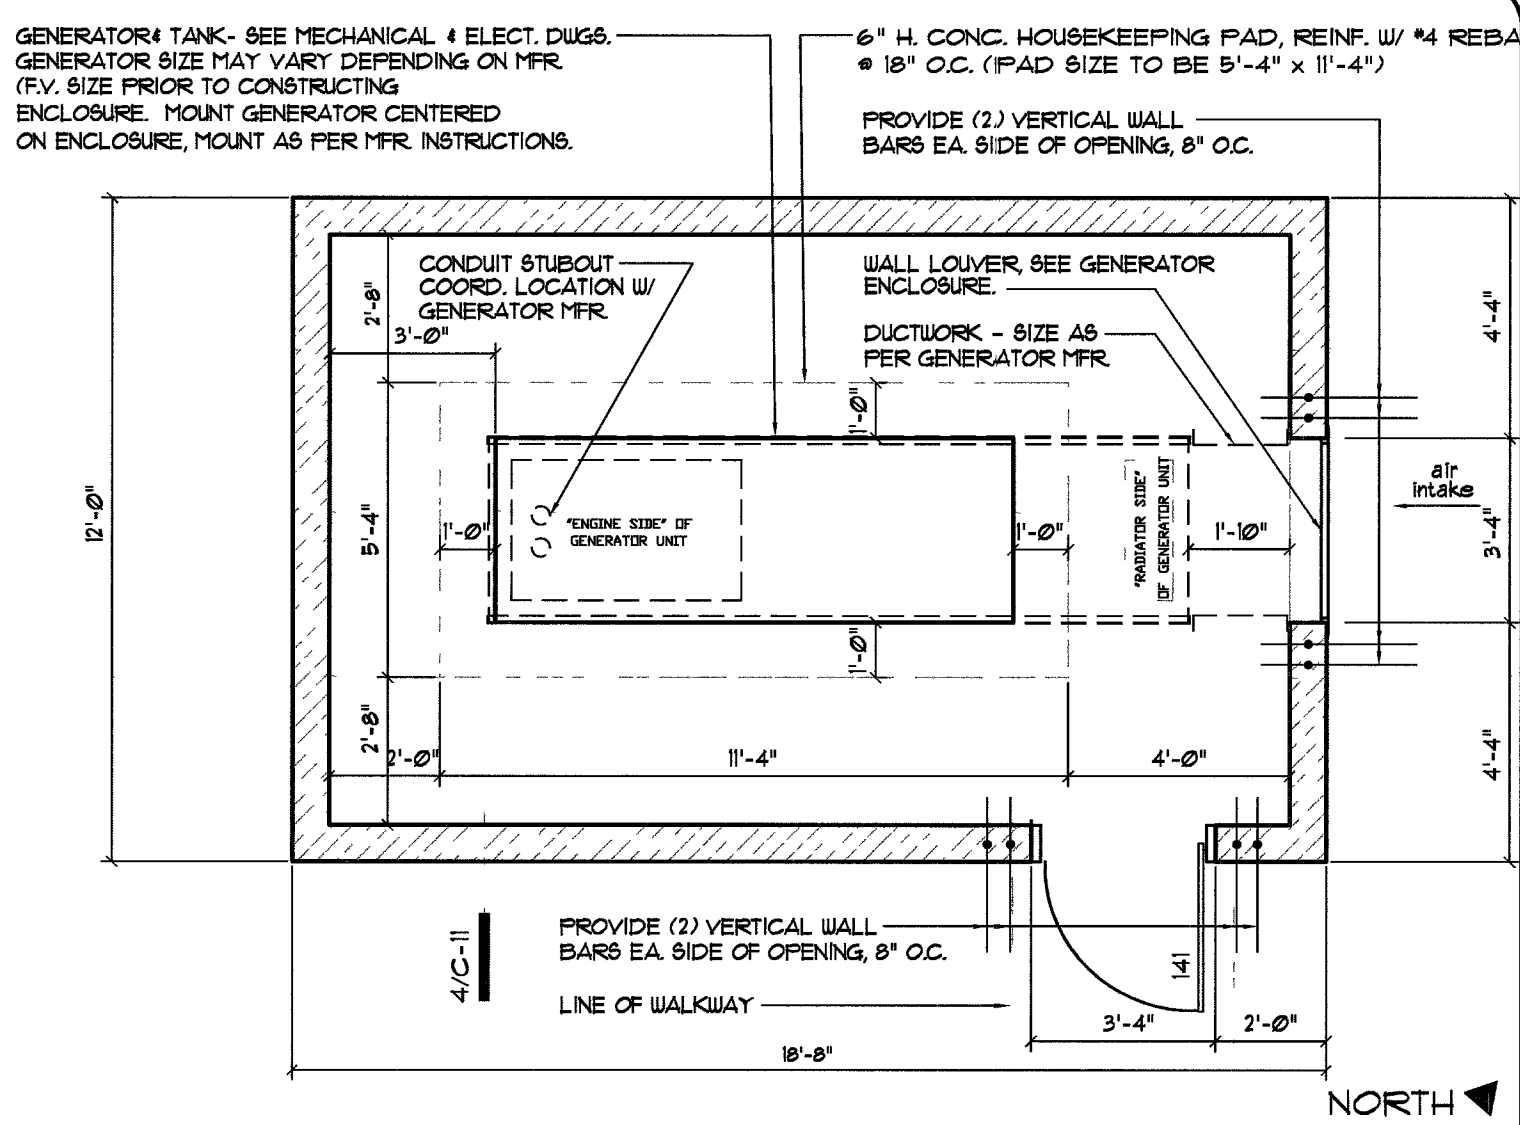


8 Generator Enclosure - Plan View
Scale: N.T.S. XXXX-XX A82-II

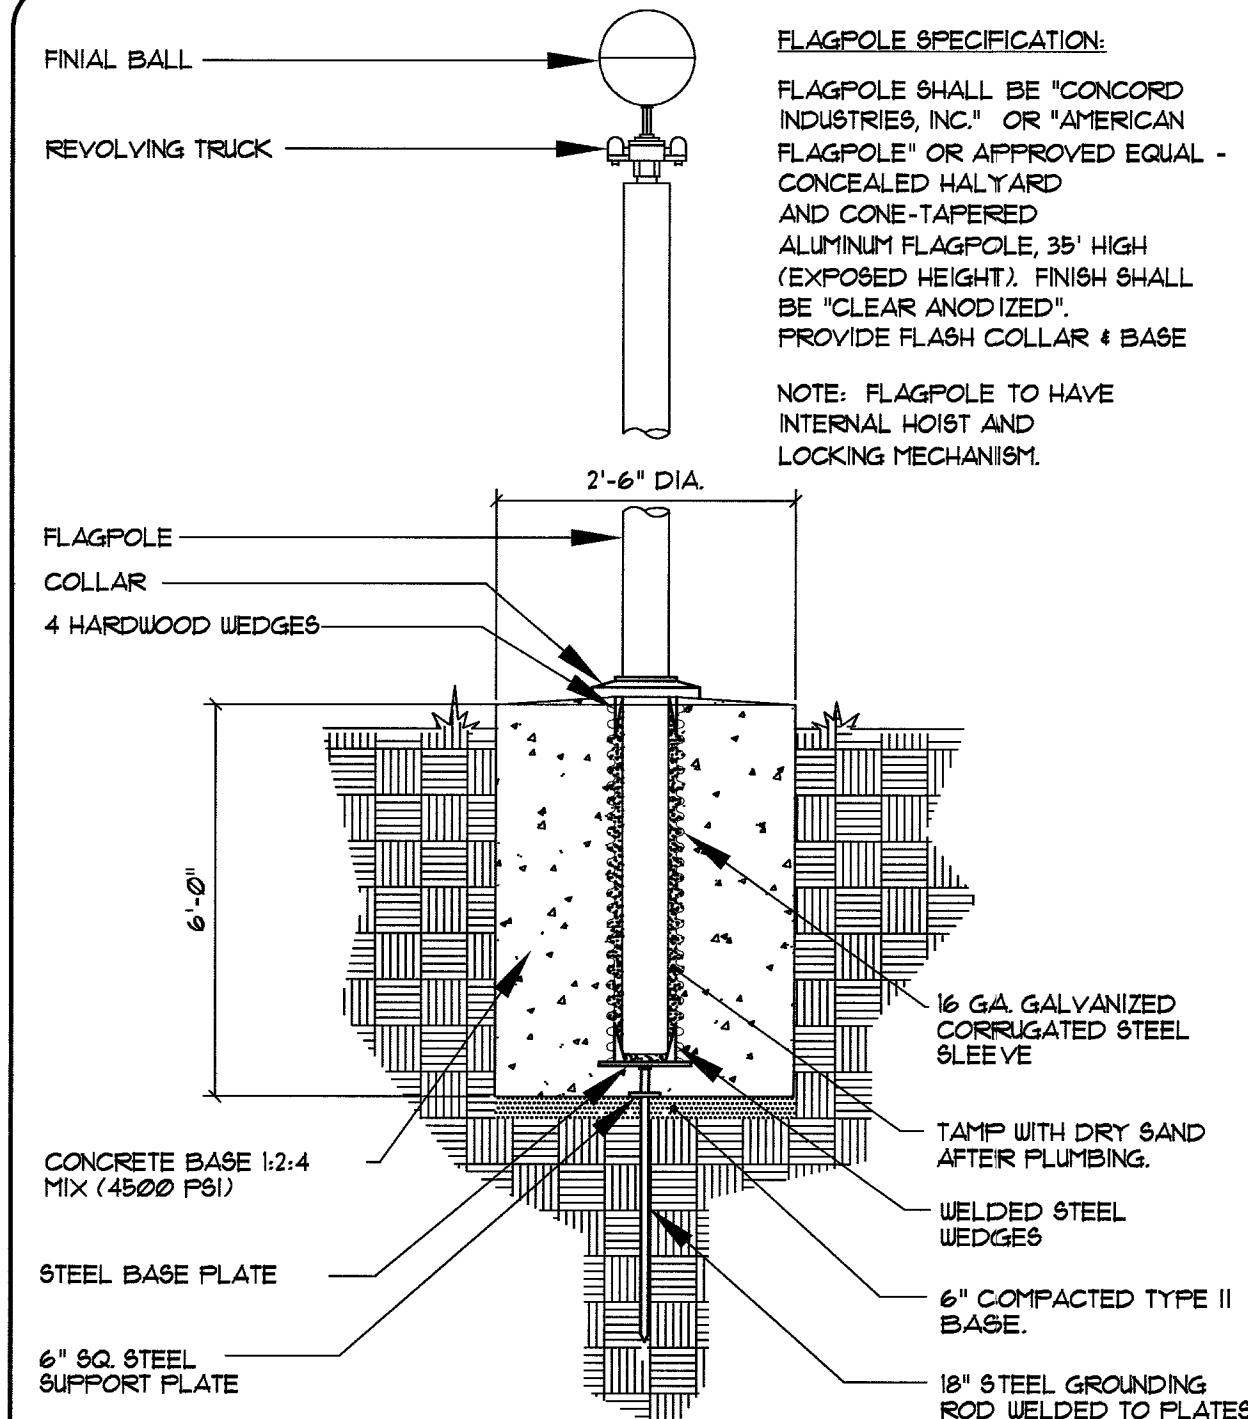

7 Flagpole Base Detail
Scale: N.T.S. 10/35/01 A82-10

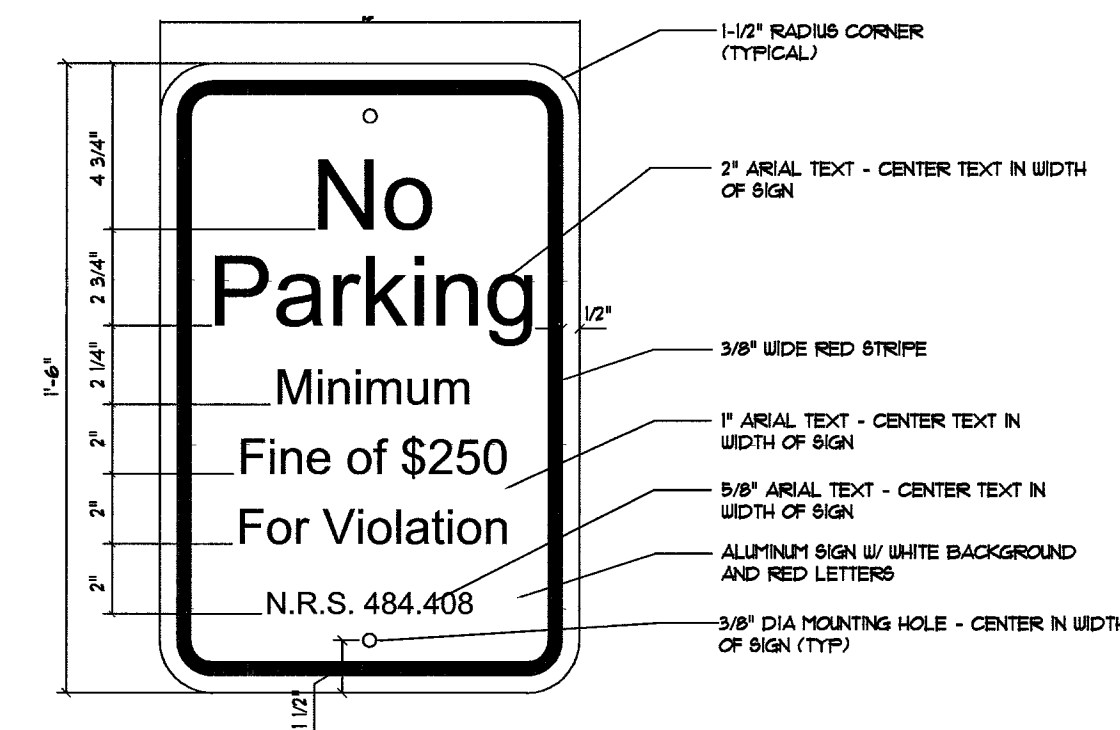

6A Handicap No Parking Sign
Scale: N.T.S. REVISED 8/2/09 8/10/09-4

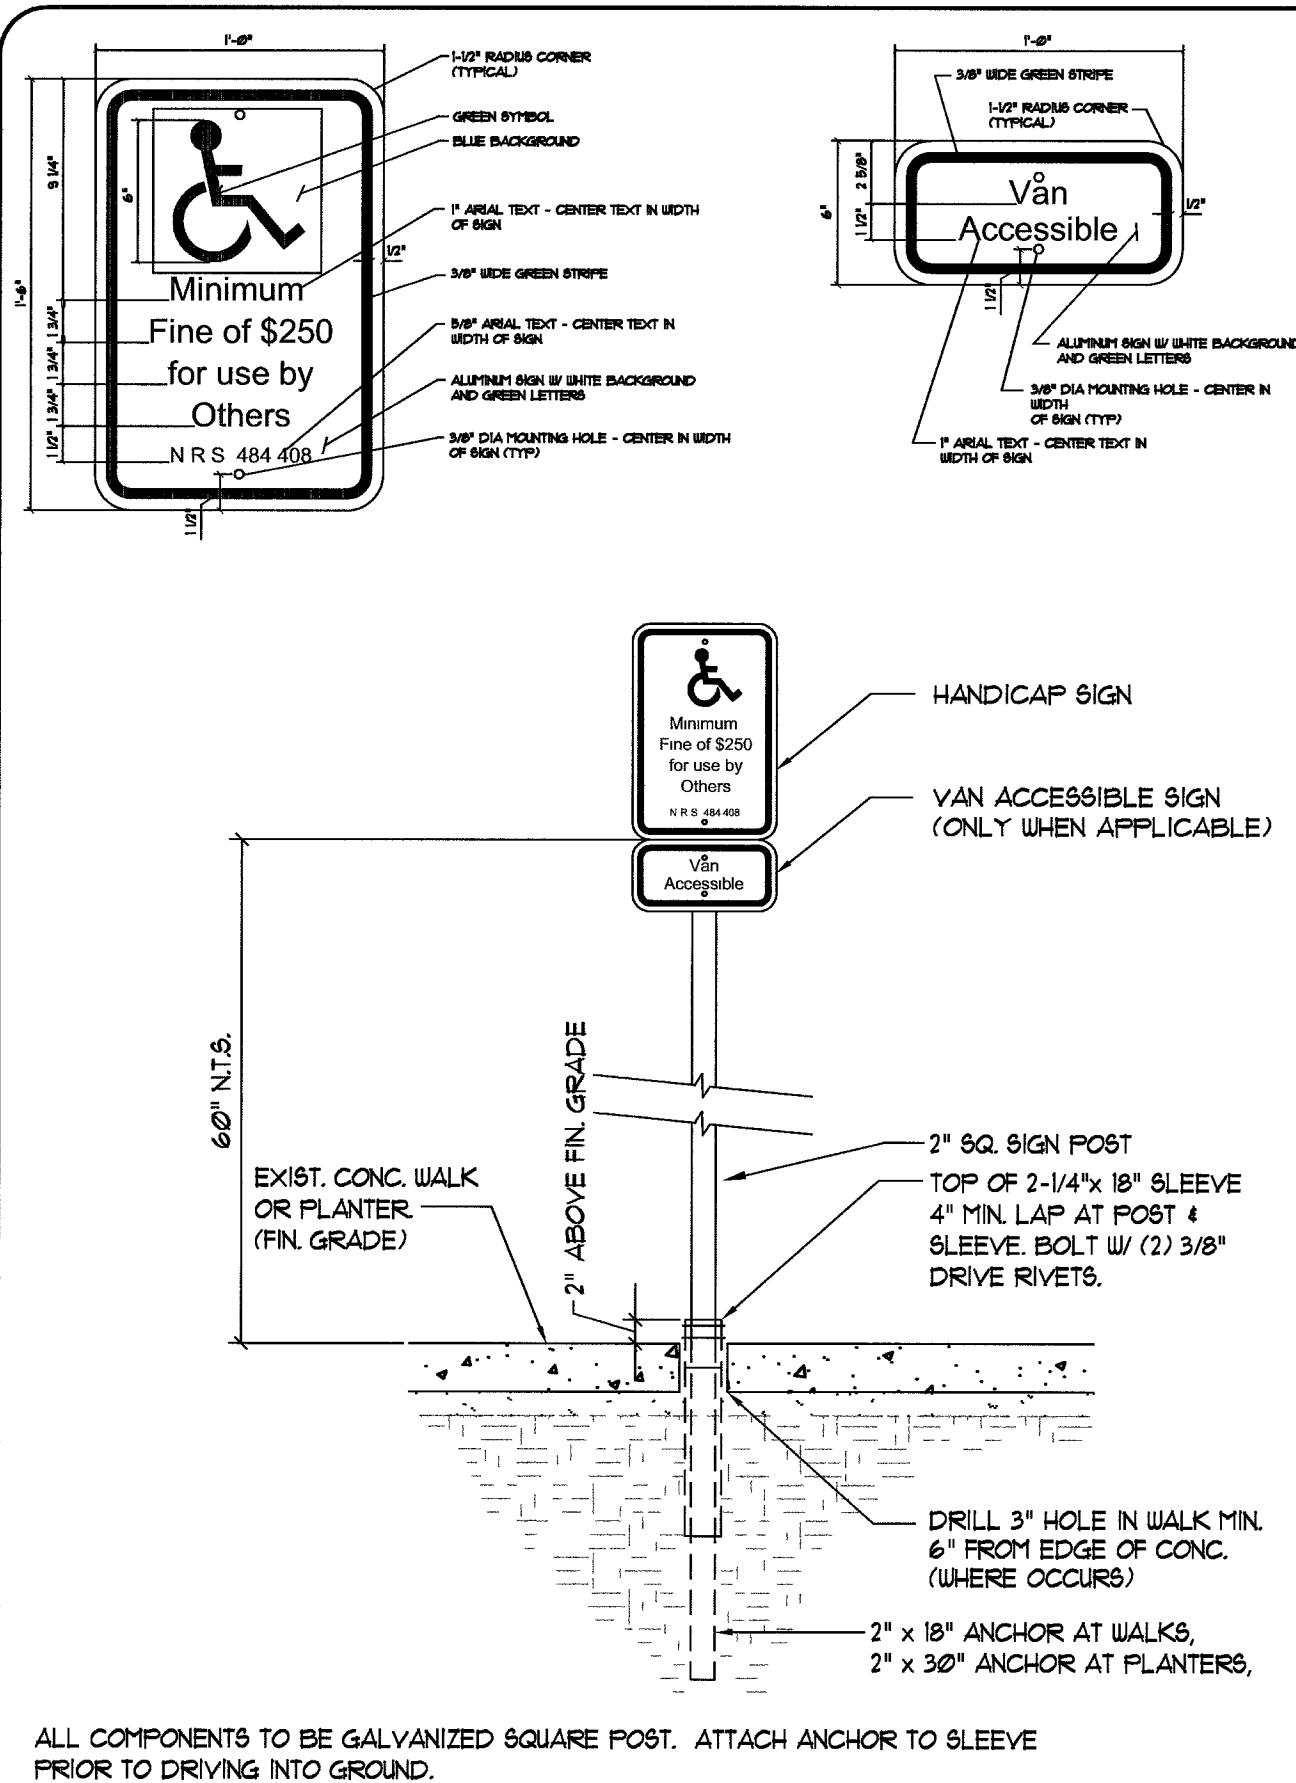

6 Handicap Accessibility Sign
Scale: 3/4\"/>

NO.	DESCRIPTION	BY	DATE	REV.
1	PROJ NO: 602.002			
2	DESIGN: LG			
3	PLOT DATE: 11/01/05			
4	SCALE: AS SHOWN			
5	STAMP DATE: 11/2/06			
6	8395 W. SUNSET ROAD Suite 130 NV 89113 Las Vegas, NV 89113 Tel: 702-307-0022 Fax: 702-307-0022 Web: trcsolutions.com			
7	TRC Customer- Focused Solutions BV Engineering Nevada			
8	THE HOWARD HUGHES CORPORATION FIRE STATION NO. 47 CONSTRUCTION DETAILS IV			
9	SHEET C-12 12 OF 21 SHTS CLV DWG NO. 630-102			