




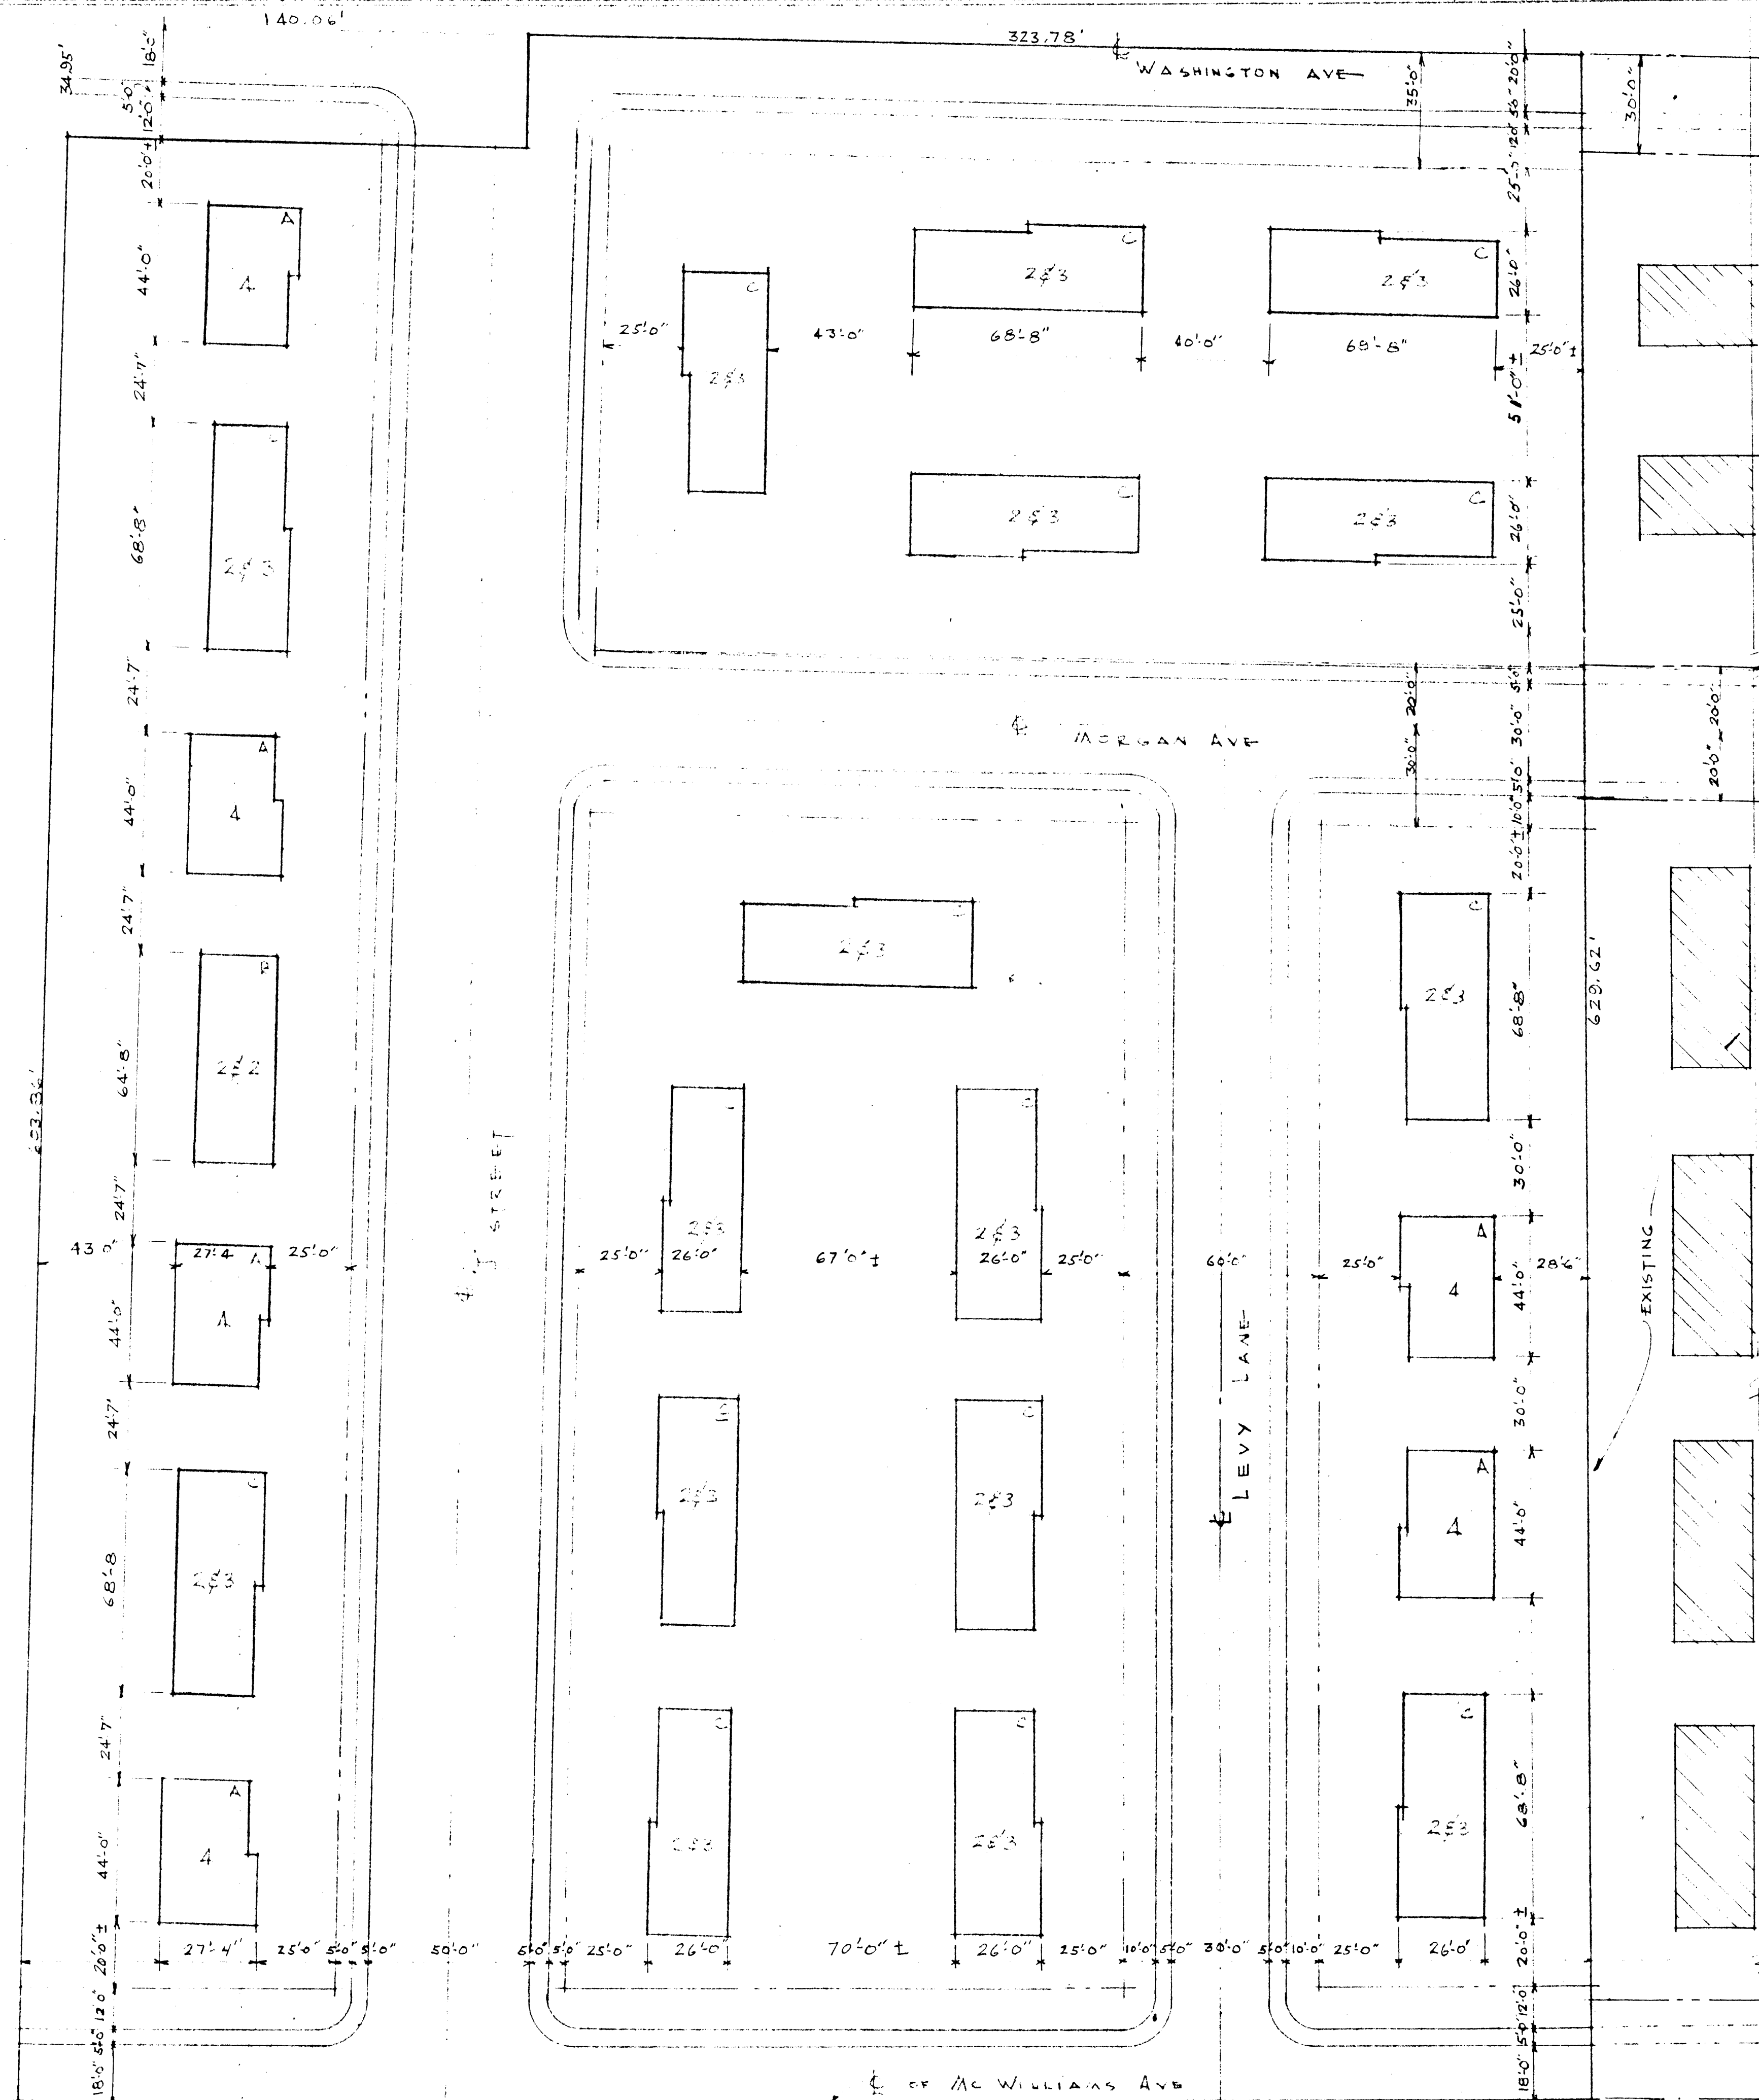

S. C. H. F. D. U. L. E.									
BUILDINGS				DISTRIBUTION					
TYPE	COMPOSITION	SIZE	NUMBER	NUMBER	3 1/2	4 1/2	5 1/2	6 1/2	TOTALS
2-2	4 1/2 4 1/2	64' 3" x 24' 8"	1	1		2			9 2
2-3	4 1/2 5 1/2	70' 5" x 26' 0"	1	16		16	16		160 32
4	6 1/2	44' 0" x 29' 4"	1	6				6	39 6
TOTALS				23		18	16	6	208 40
PERCENTAGES						45%	40%	15%	100%
ROOM RATIO				5.2 PROJECT DENSITY				9.30	
COVERAGE				21.5% AREA OF PROPERTY				6.8 ACRES	
PROJECT DENSITY AREA				43 ACRES					
PROJECT SITE AREA				68 ACRES					

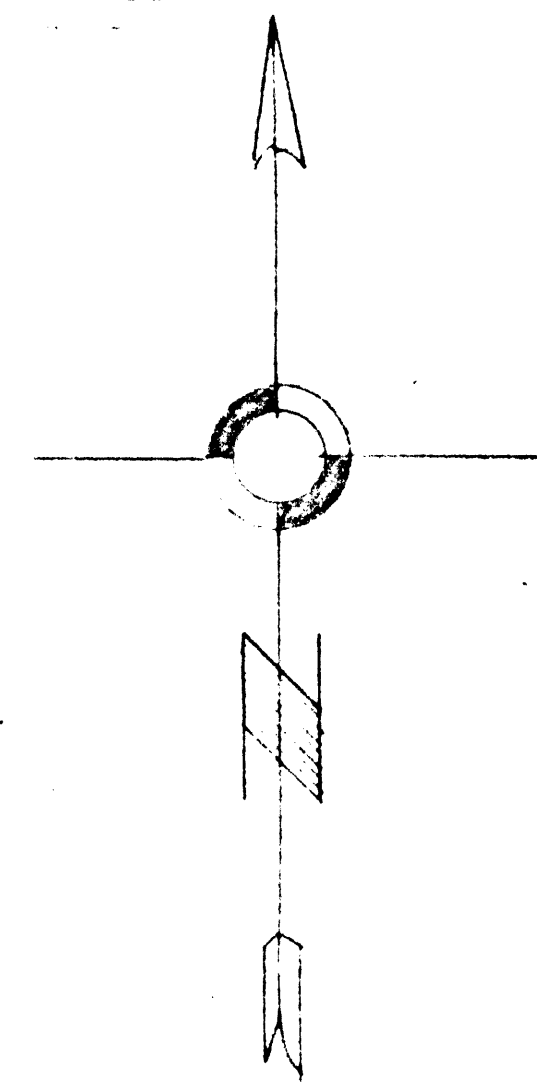

SITE PLAN #1		HOUSING PROJECT FOR THE HOUSING AUTHORITY OF THE CITY OF LAS VEGAS NEVADA PHA PROJECT NO. REV. 2-2	
6-11-57		E. LMO C. BRUNER A.I.A.	
PHONE 903 NORTH ST. - LAS VEGAS NEVADA		DU 4-0370	
REVISIONS		DRAWN BY J.B. CHECKED BY S.H. DATE 6-11-57	

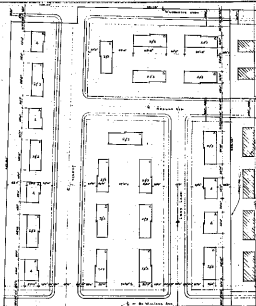

NO.	NAME	DATE	TIME	PLACE	REMARKS
1	...	...	...	...	...
2	...	...	...	...	...
NO.	DATE	TIME	PLACE	REMARKS
1	...	...	...	...
2	...	...	...	...
