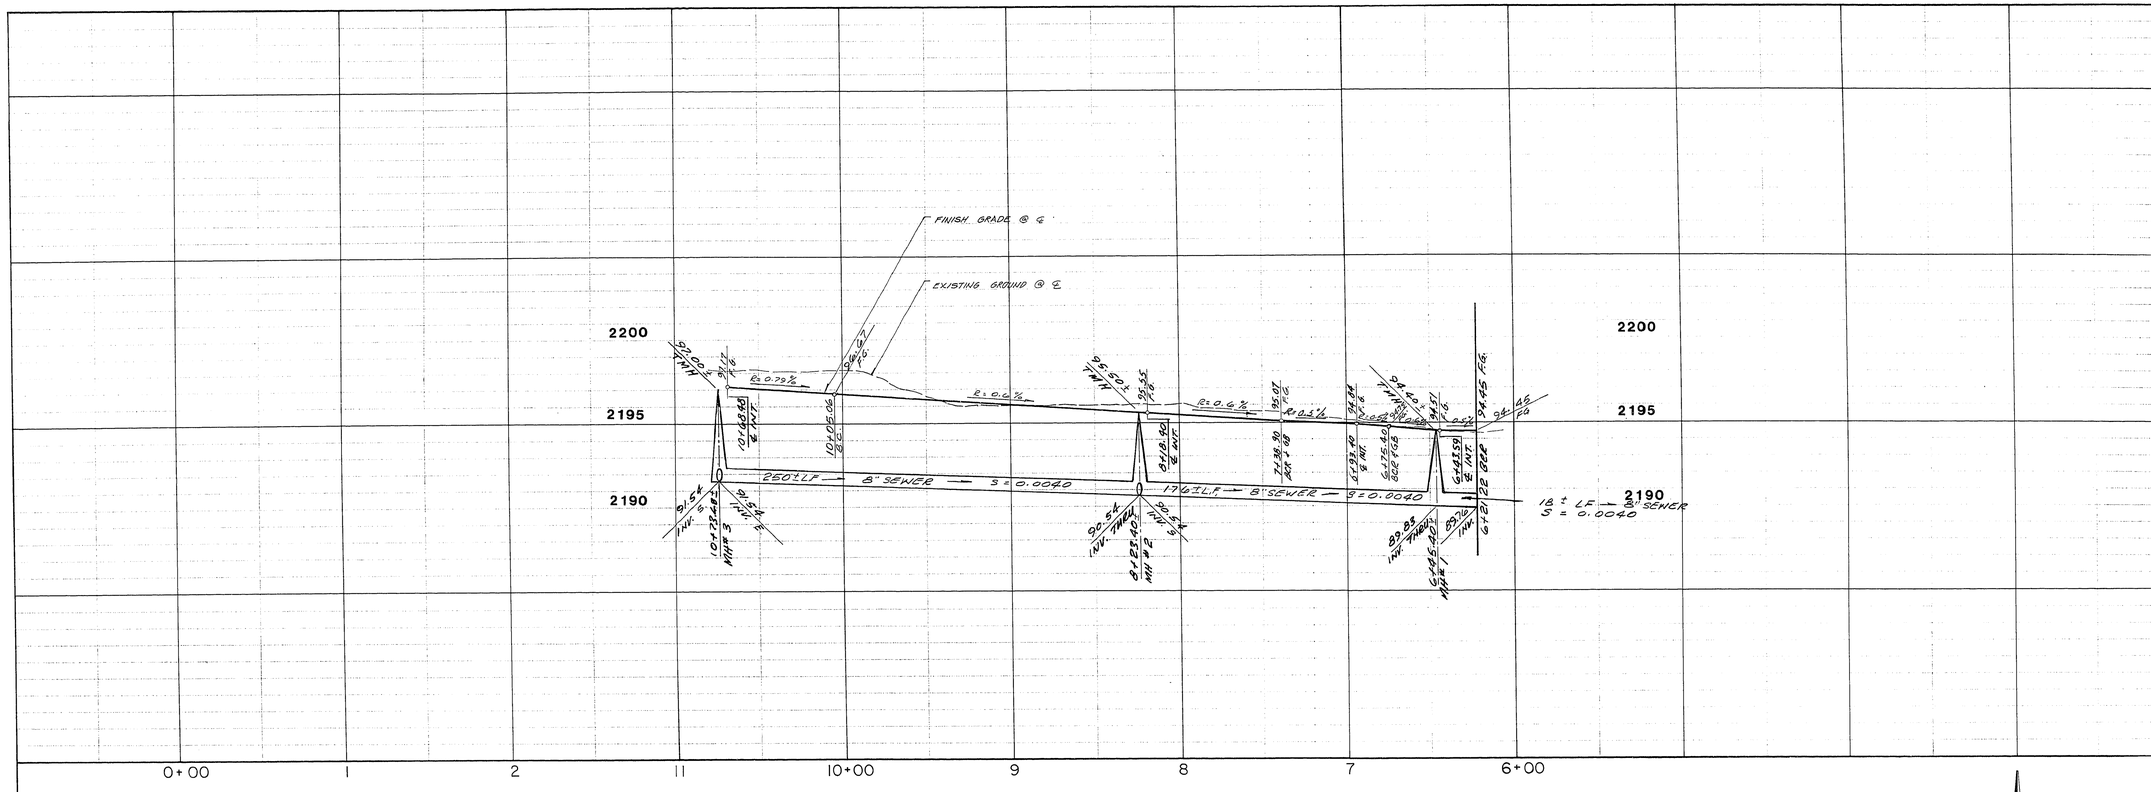

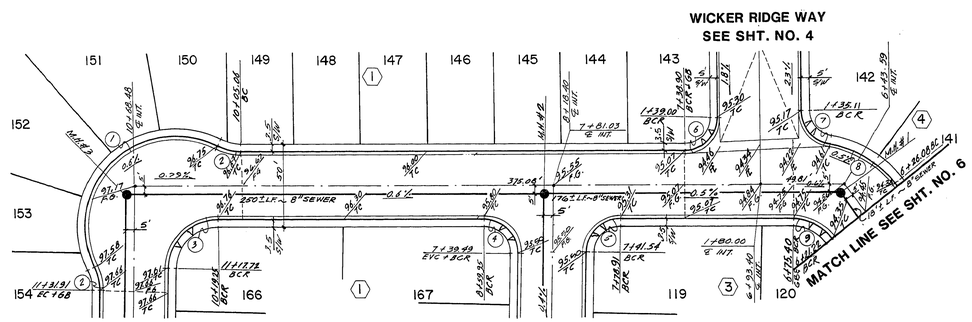

VALLEY DRIVE

QUANTITY ESTIMATE

2" ASPHALTIC CONCRETE PAVING	1,578	S.Y.
"L" TYPE CURB & GUTTER	589	L.F.
CONCRETE SIDEWALK	2,153	S.F.
CONCRETE VALLEY GUTTER	0	S.F.

CURVE DATA TABLE

NO.	Δ	R	L	T
1	143° 14' 31"	55.00	137.50	165.54
2	27° 20' 32"	30.00	14.32	7.30
3	88° 32' 48"	30.00	46.36	29.25
4	91° 27' 12"	20.00	31.92	20.51
5	88° 32' 48"	20.00	30.91	19.50
6	90° 00' 00"	20.00	31.42	20.00
7	80° 30' 27"	20.00	28.10	16.93
8	44° 19' 05"	60.00	46.41	24.44
9	53° 48' 38"	30.00	28.18	15.22

REV	DATE	BY	REVISION

ESI ENGINEERS & SURVEYORS INC.
7018 W. CHARLES STREET, TAMPA, FLORIDA 33615 (813) 882-6415

SUBMITTED BY: Walter C. Walstine 5/18/87
WALSTINE CIVIL
No. 5916

TITLE: STREET & SEWER PLAN & PROFILE
(VALLEY DRIVE STA. 6+00 TO 10+68.48)

PROJECT: BRISTOL PARK UNIT NO. 2

WO NO. 4060
BY LEO
DATE MAY 87
SCALE 1" = 40'

SHEET 5 OF 11 SHEETS

21-6-89 1074-977-2