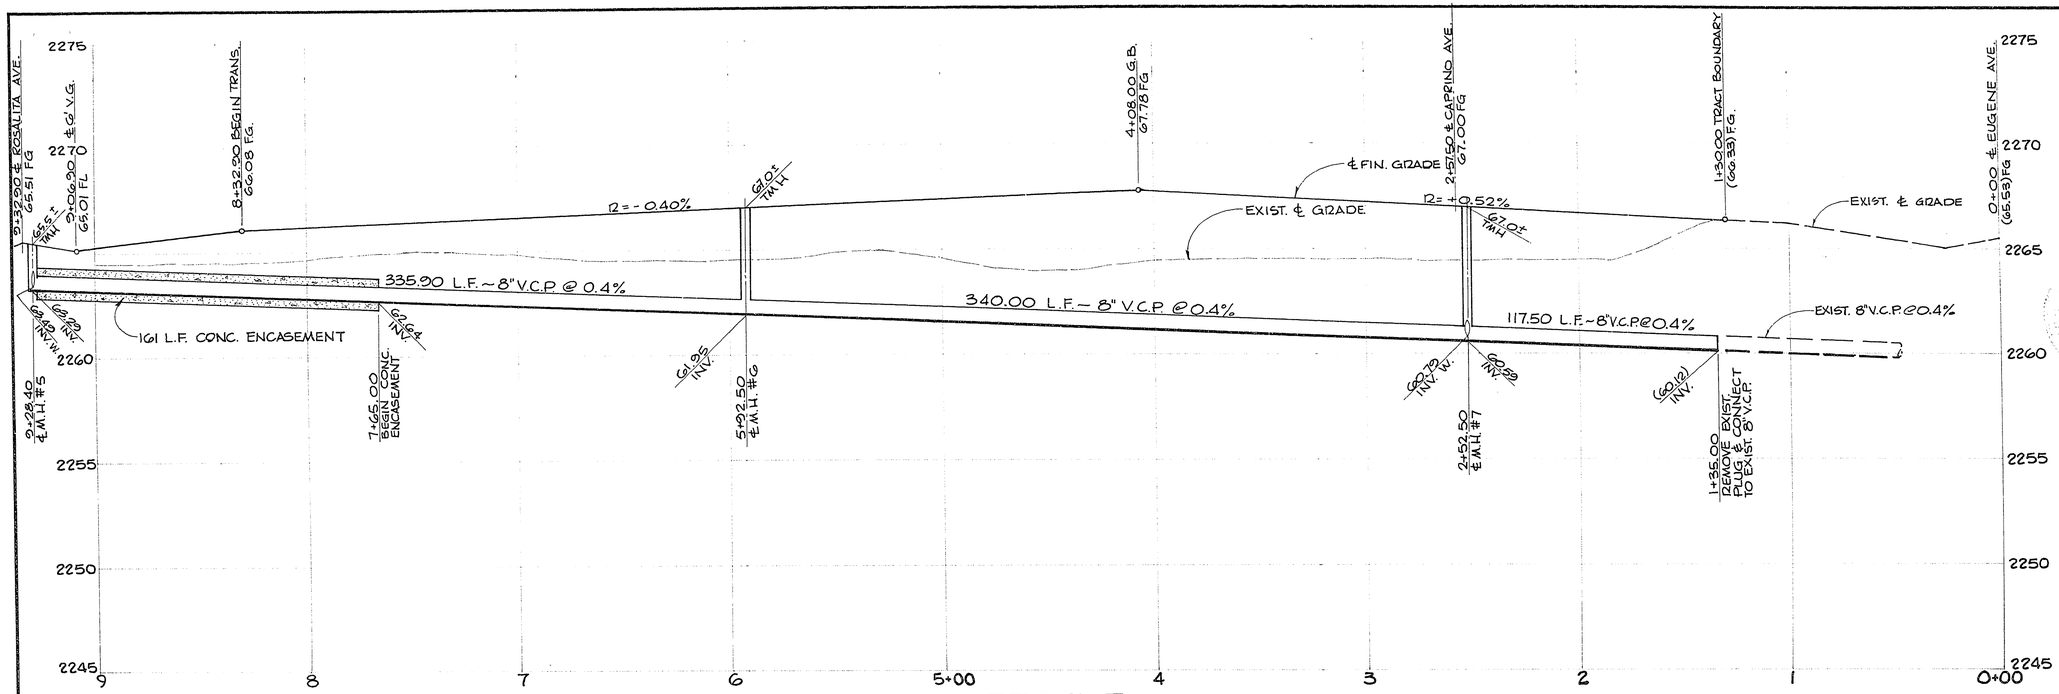

PROFILE

SCALE: HORIZ. 1" = 30'
VERT. 1" = 3'

APPROVALS:

C.L.V. ENGINEER — DATE 5/23/78

C.L.V. FIELD OPERATIONS ENG'R. — DATE 5-22-78

C.L.V. SANITATION SUP'T. — DATE 5-16-78

C.L.V. TRAFFIC ENGINEER — DATE 5-14-78

C.L.V. QUALITY CONTROL ENG'R. — DATE 5/19/78

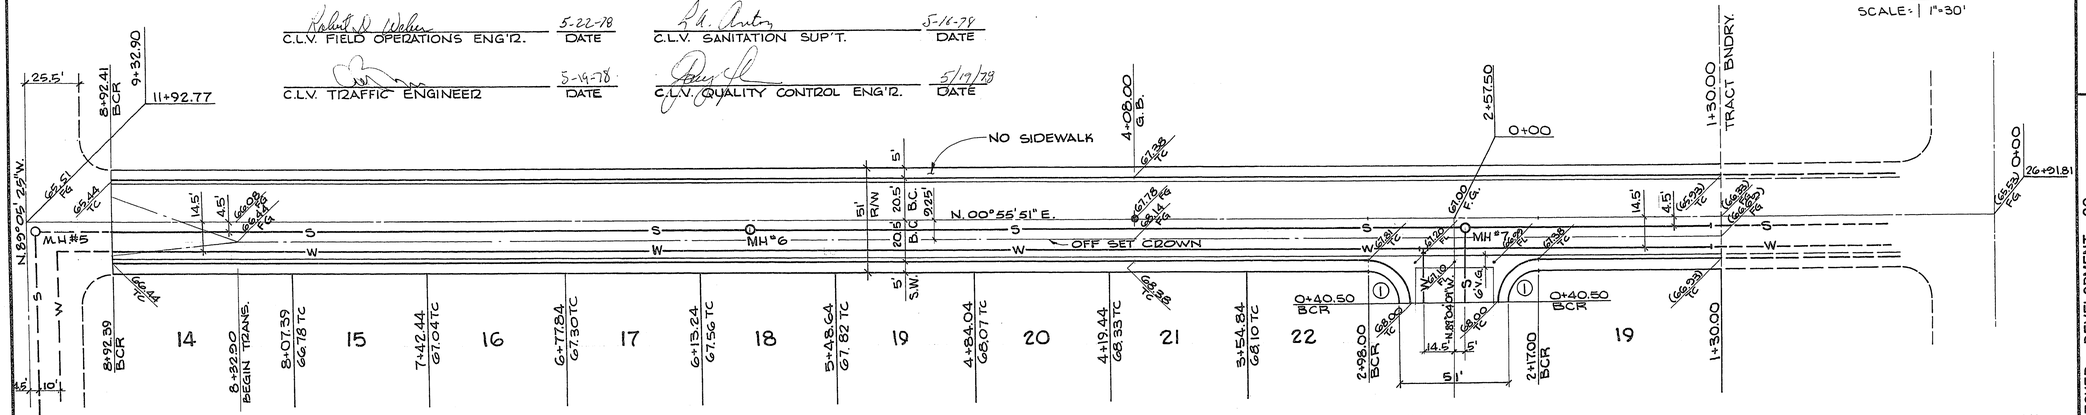

CURVE DATA

Nº	Δ	BCR	L	T
1	90°-00'-00"	20.00'	31.42'	20.00'

287.920

JUN 2 8 1995

1/76 DIETERICH POST 41029

107 y - 1040 - 51 E

REV	DATE	DESCRIPTION

RECOMMENDED BY: G. C. WALLACE — R.E. NO. 3194 — 5/23/78

G. C. WALLACE Consulting Engineers, Inc.
1100 East Sahara Ave. • Las Vegas, Nevada 89104 • 732-3330

BECKER DEVELOPMENT CO.
CHARLESTON HEIGHTS — TRACT NO. 51-E
LA SOMBRA ST.

SHEET 6 OF 14 SHEETS