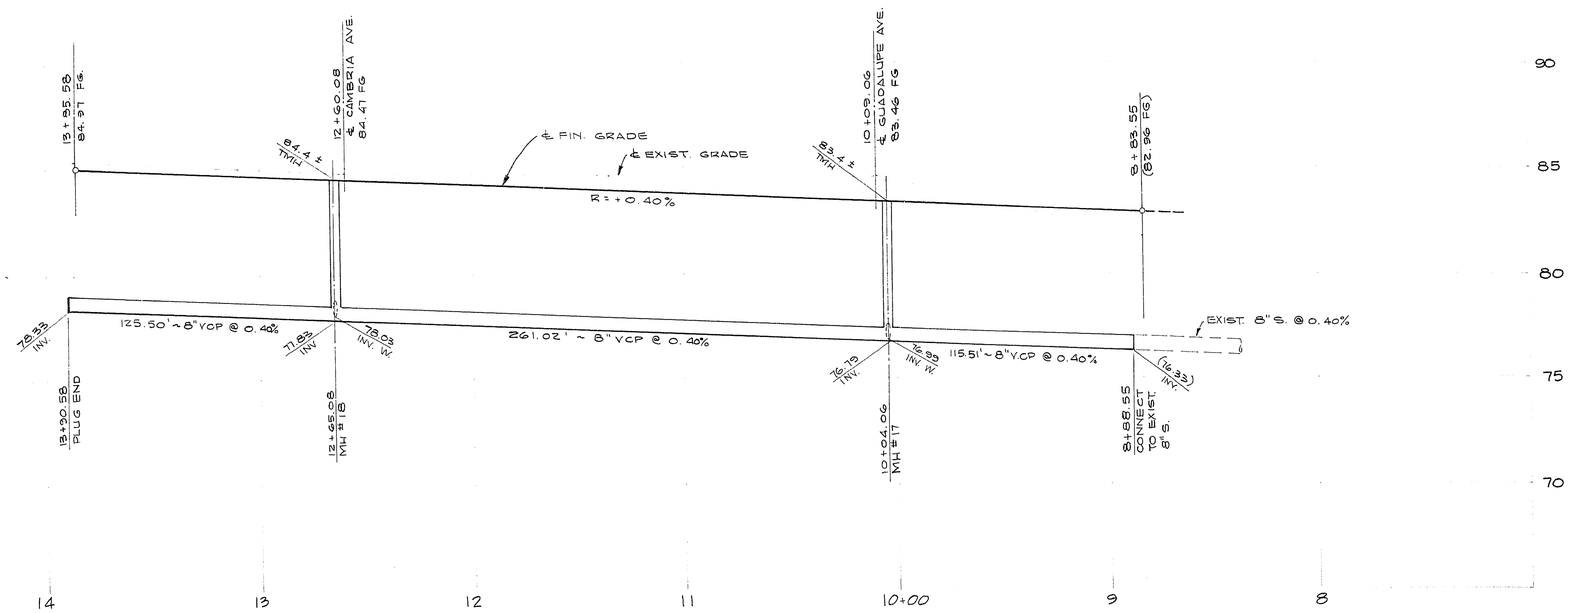

PROFILE

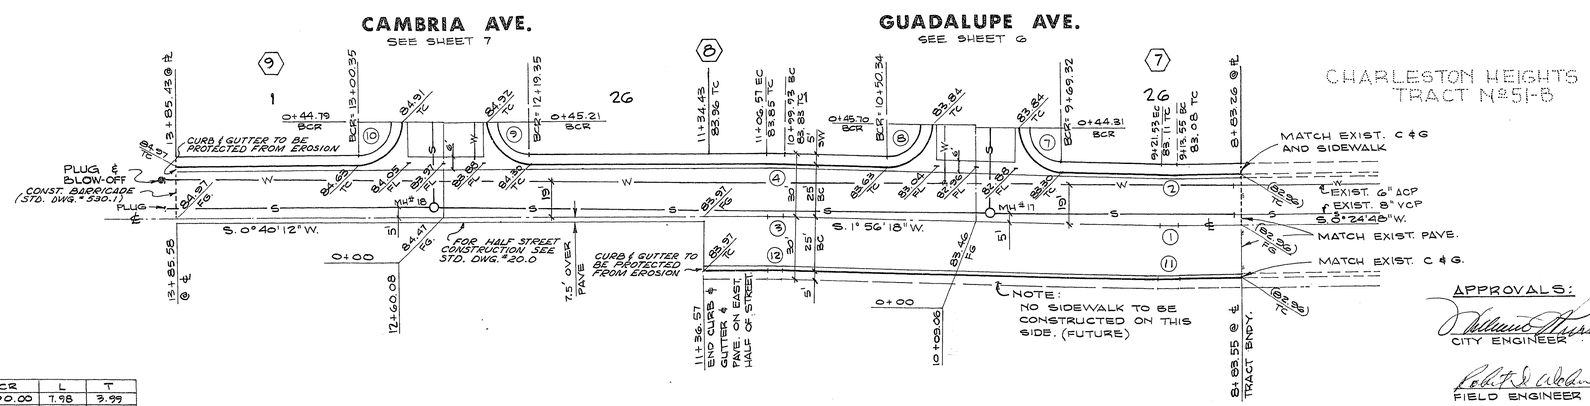

CURVE DATA

Nº	Δ	BCR	L	T
1	1-31-30	300.00	7.98	3.99
2	1-31-30	275.00	7.32	3.66
3	1-16-06	300.00	6.64	3.32
4	1-16-06	325.00	7.19	3.60
7	89-01-14	20.00	31.07	19.66
8	90-58-46	20.00	31.76	20.35
9	90-17-20	20.00	31.52	20.10
10	89-42-40	20.00	31.32	19.90
11	01-31-30	325.00	8.65	4.33
12	01-16-06	275.00	6.09	3.04

MAVERICK STREET

APPROVALS:

CITY ENGINEER — DATE 8/8/77

FIELD ENGINEER — DATE 8-5-77

QUALITY CONTROL ENGINEER — DATE 8/8/77

SCALE: HORIZ. 1" = 30'
VERT. 1" = 3'

C.L.V. SANITATION SUPT. — DATE 8-2-77

REV	DATE	DESCRIPTION

RECOMMENDED

G. C. WALLACE — R.E. NO. — DATE

G. C. WALLACE
Consulting Engineers, Inc.
1100 East Sahara Ave. • Las Vegas, Nevada 89104 • 732-3330

BECKER & SONS
CHARLESTON HEIGHTS — TRACT NO. 51-C
MAVERICK STREET

SHEET 5 OF 10 SHEETS

287.510

1/76 DIETERICH-POST 4102B

1074 1040-B&C