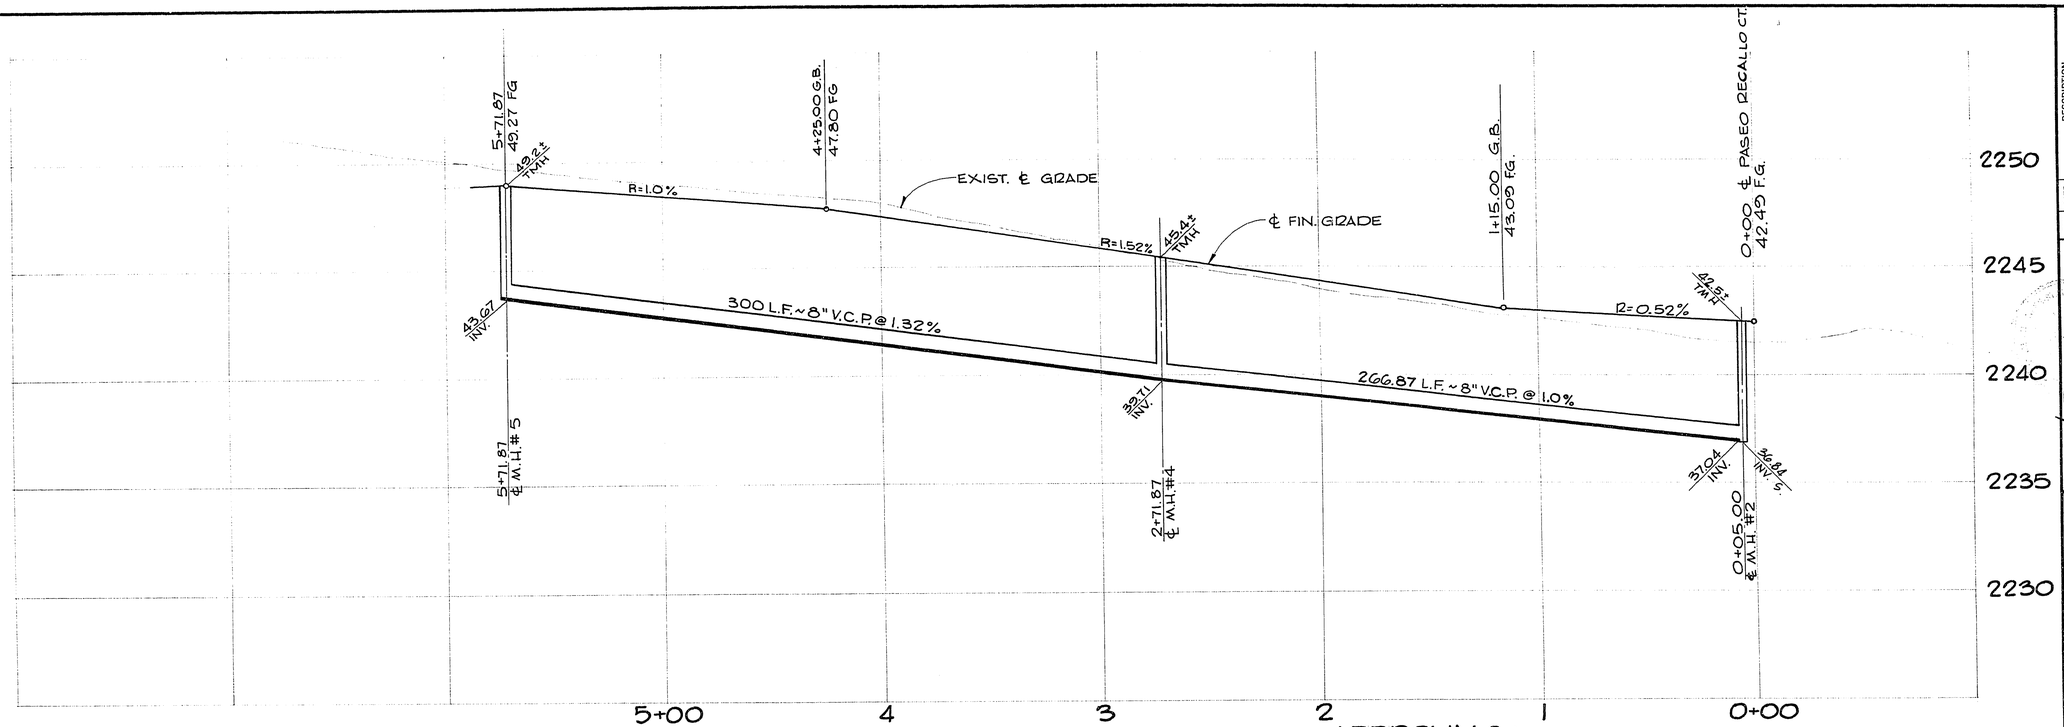

PROFILE

SCALE: HORIZ.: 1"=30'
VERT.: 1"=3'

APPROVALS:

C.L.V. ENGINEER — 7/28/78 DATE

C.L.V. TRAFFIC ENG'R. — 7-26-78 DATE

C.L.V. FIELD OPERATIONS ENG'R. — 7-28-78 DATE

C.L.V. SANITATION SUP'T. — 7-25-78 DATE

C.L.V. QUALITY CONTROL ENG'R. — 7-28-78 DATE

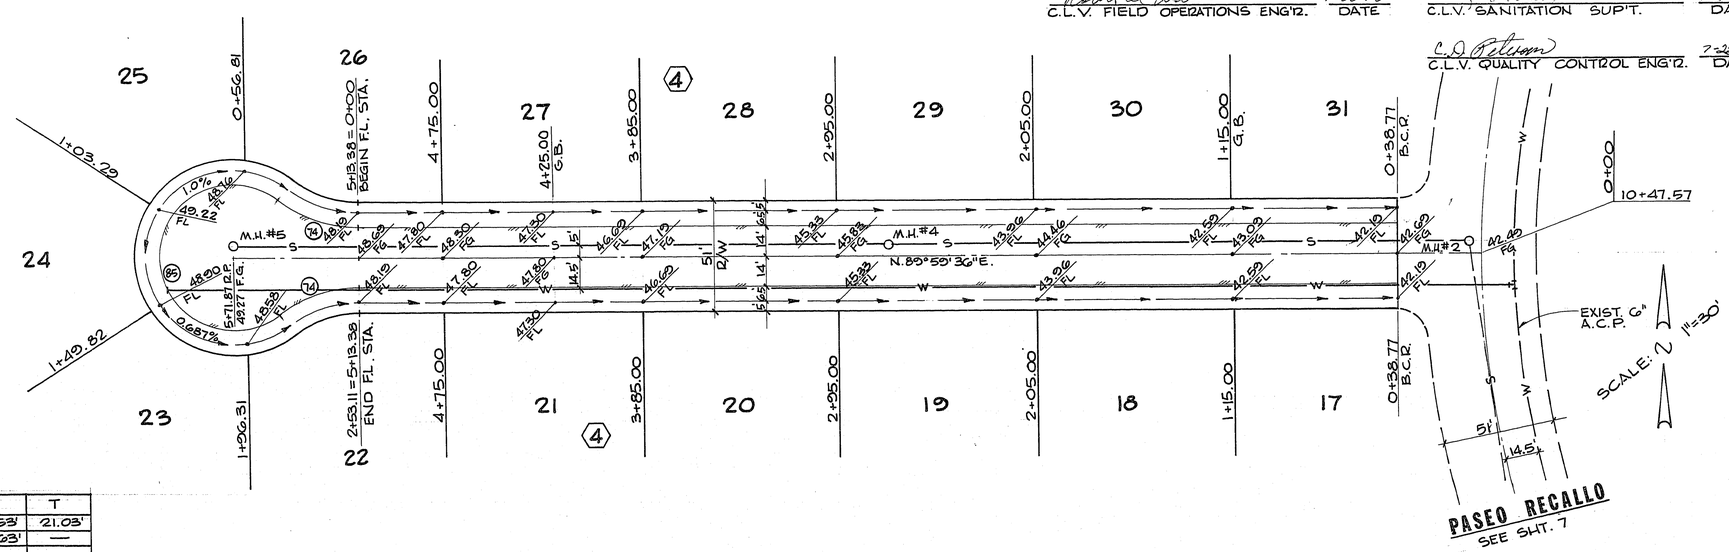

CURVE DATE

	Nº	Δ	R	L	T
EDGE OF PAVE	74	37° 45' 38"	61.50'	40.53'	21.03'
EDGE OF PAVE	85	255° 31' 16"	34.00'	151.63'	—

PASEO RECALLO COURT

345.120

REV	DATE	DESCRIPTION

RECOMMENDED BY: G. C. WALLACE — R.E. NO. 3714 — DATE 7/24/78

G. C. WALLACE
Consulting Engineers, Inc.
1100 East Sahara Ave. • Las Vegas, Nevada 89104 • 732-3330

BECKER & SONS
CHARLESTON HEIGHTS — TRACT NO. 53-C
PASEO RECALLO CT.

SHEET 8 OF 8 SHEETS

1/76 DIETERICH-POST 4500D

1074-1040-53C