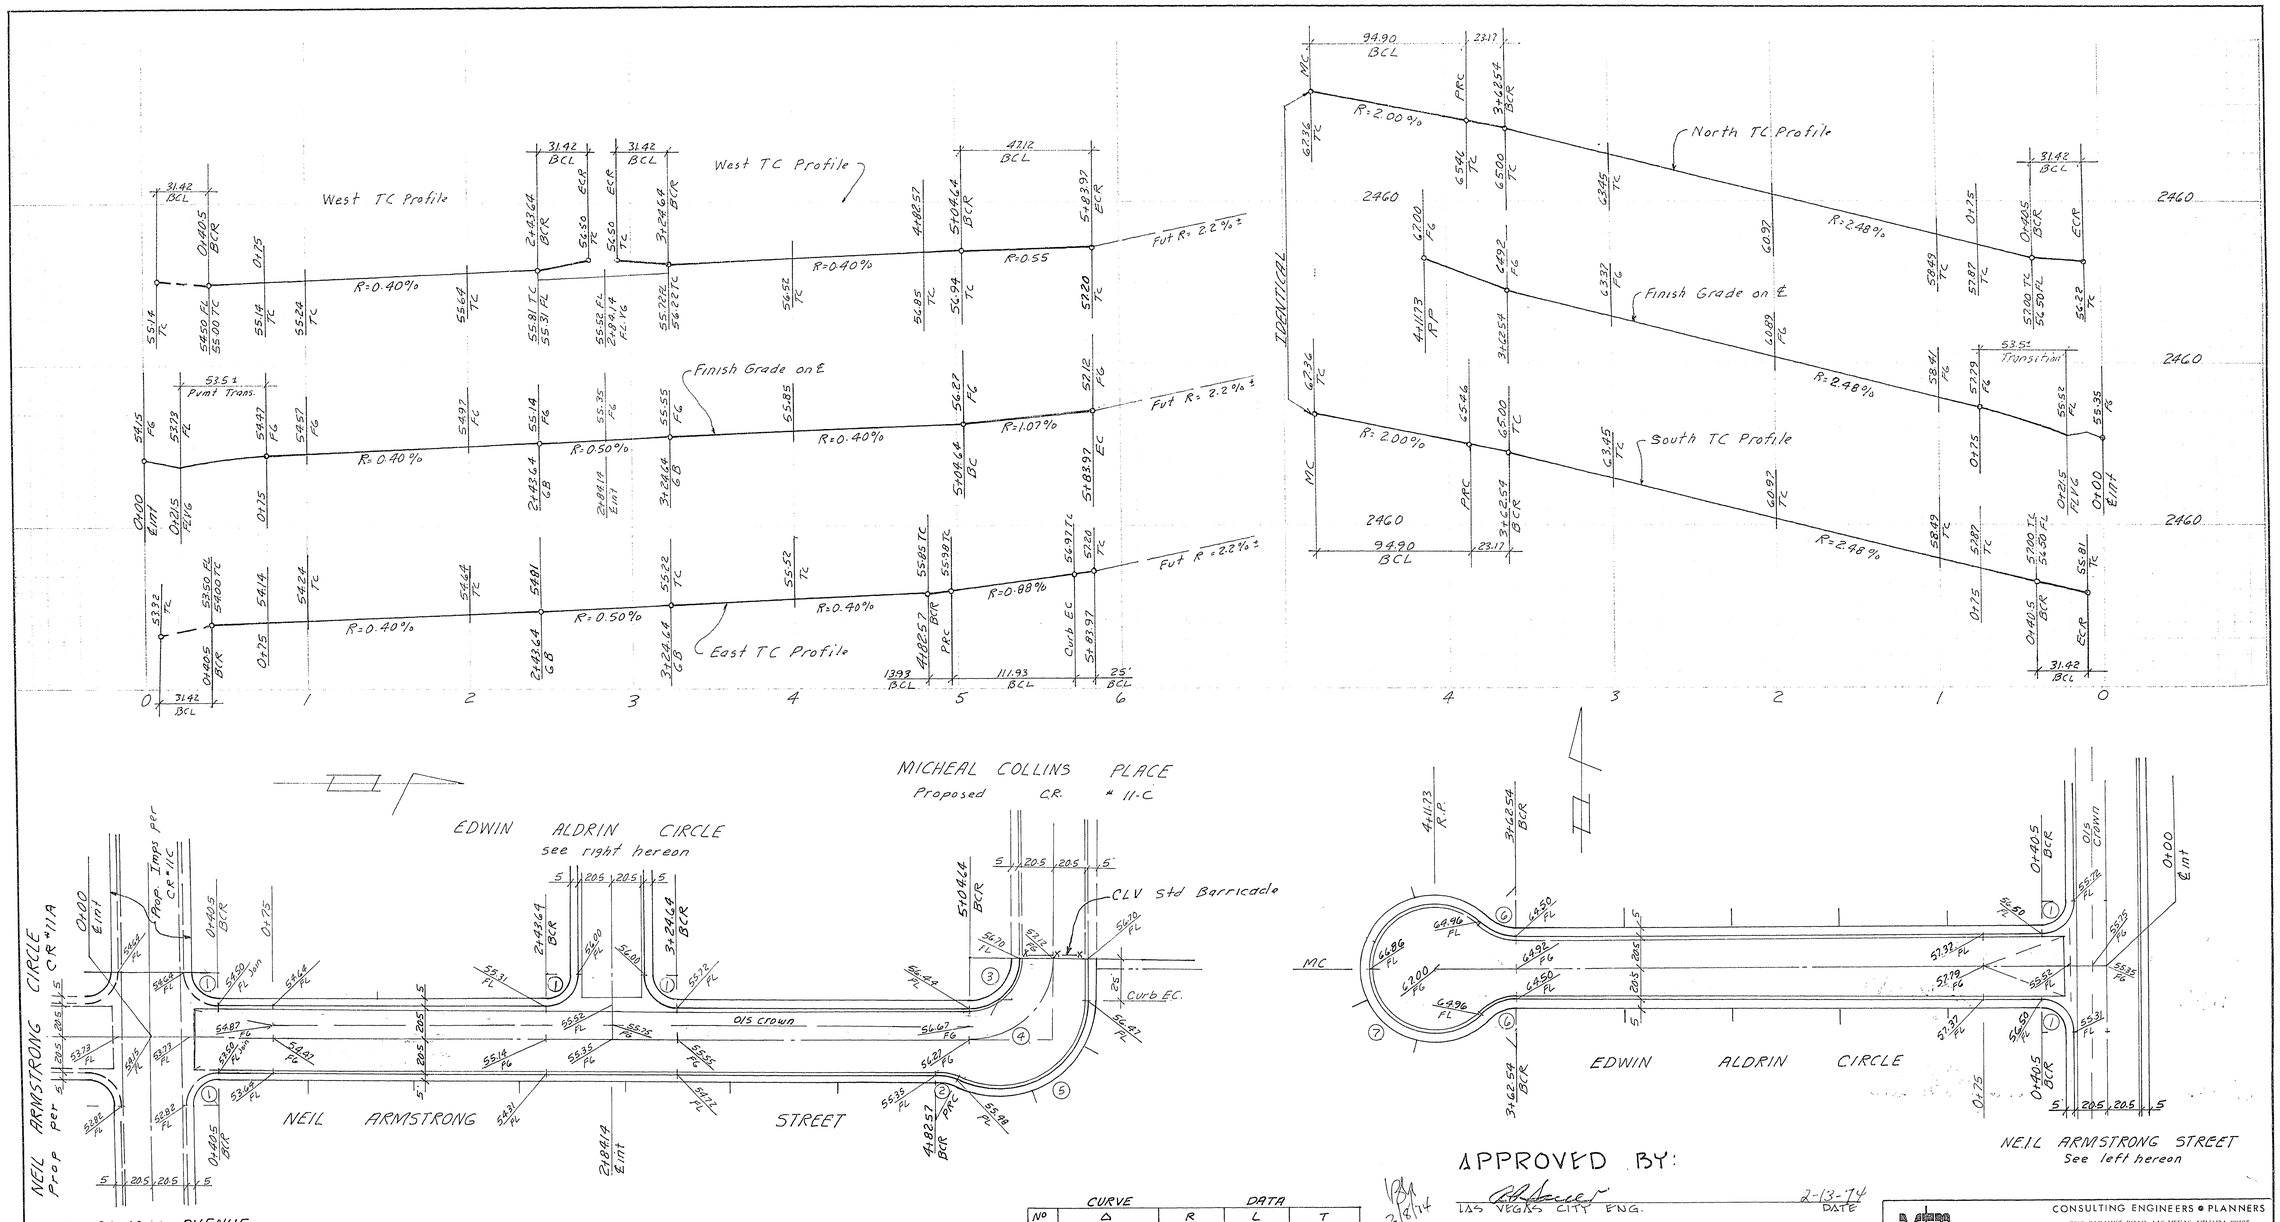

NO	CURVE Δ	R	DATA L	T
1	90 00 00	20	31.42	20.00
2	26 36 17	25	13.93	7.09
3	90 00 00	30	47.12	30.00
4	90 00 00	50.50	79.33	50.50
5	116 36 17	55	111.93	84.48
6	44-14-57	30	23.17	12.19
7	268-29-54	40.50	189.80	∞

APPROVED BY:

LAS VEGAS CITY ENG. — DATE 2-13-74

LAS VEGAS FIELD ENG. — DATE 3-4-74

SUBMITTED BY:

CHARLEY R. JOHNSON R.P.E. # 3005 — DATE 5-8-73

CONSULTING ENGINEERS • PLANNERS
vtn nevada
2309 PARADISE ROAD, LAS VEGAS, NEVADA 89105
(702) 735-0227

CHARLESTON RAINBOW UNIT 11B
STREET PLAN & PROFILE
NEIL ARMSTRONG STREET
EDWIN ALDRIN CIRCLE

SCALE:	WO. NO. 1066-11B	DATE 5-8-73	SHEET	OF
HORIZ: 1"=40'	DES.	REV.	4	10
VERT: 1"=4'	CHK.	REV.		

1074-1055-11B