




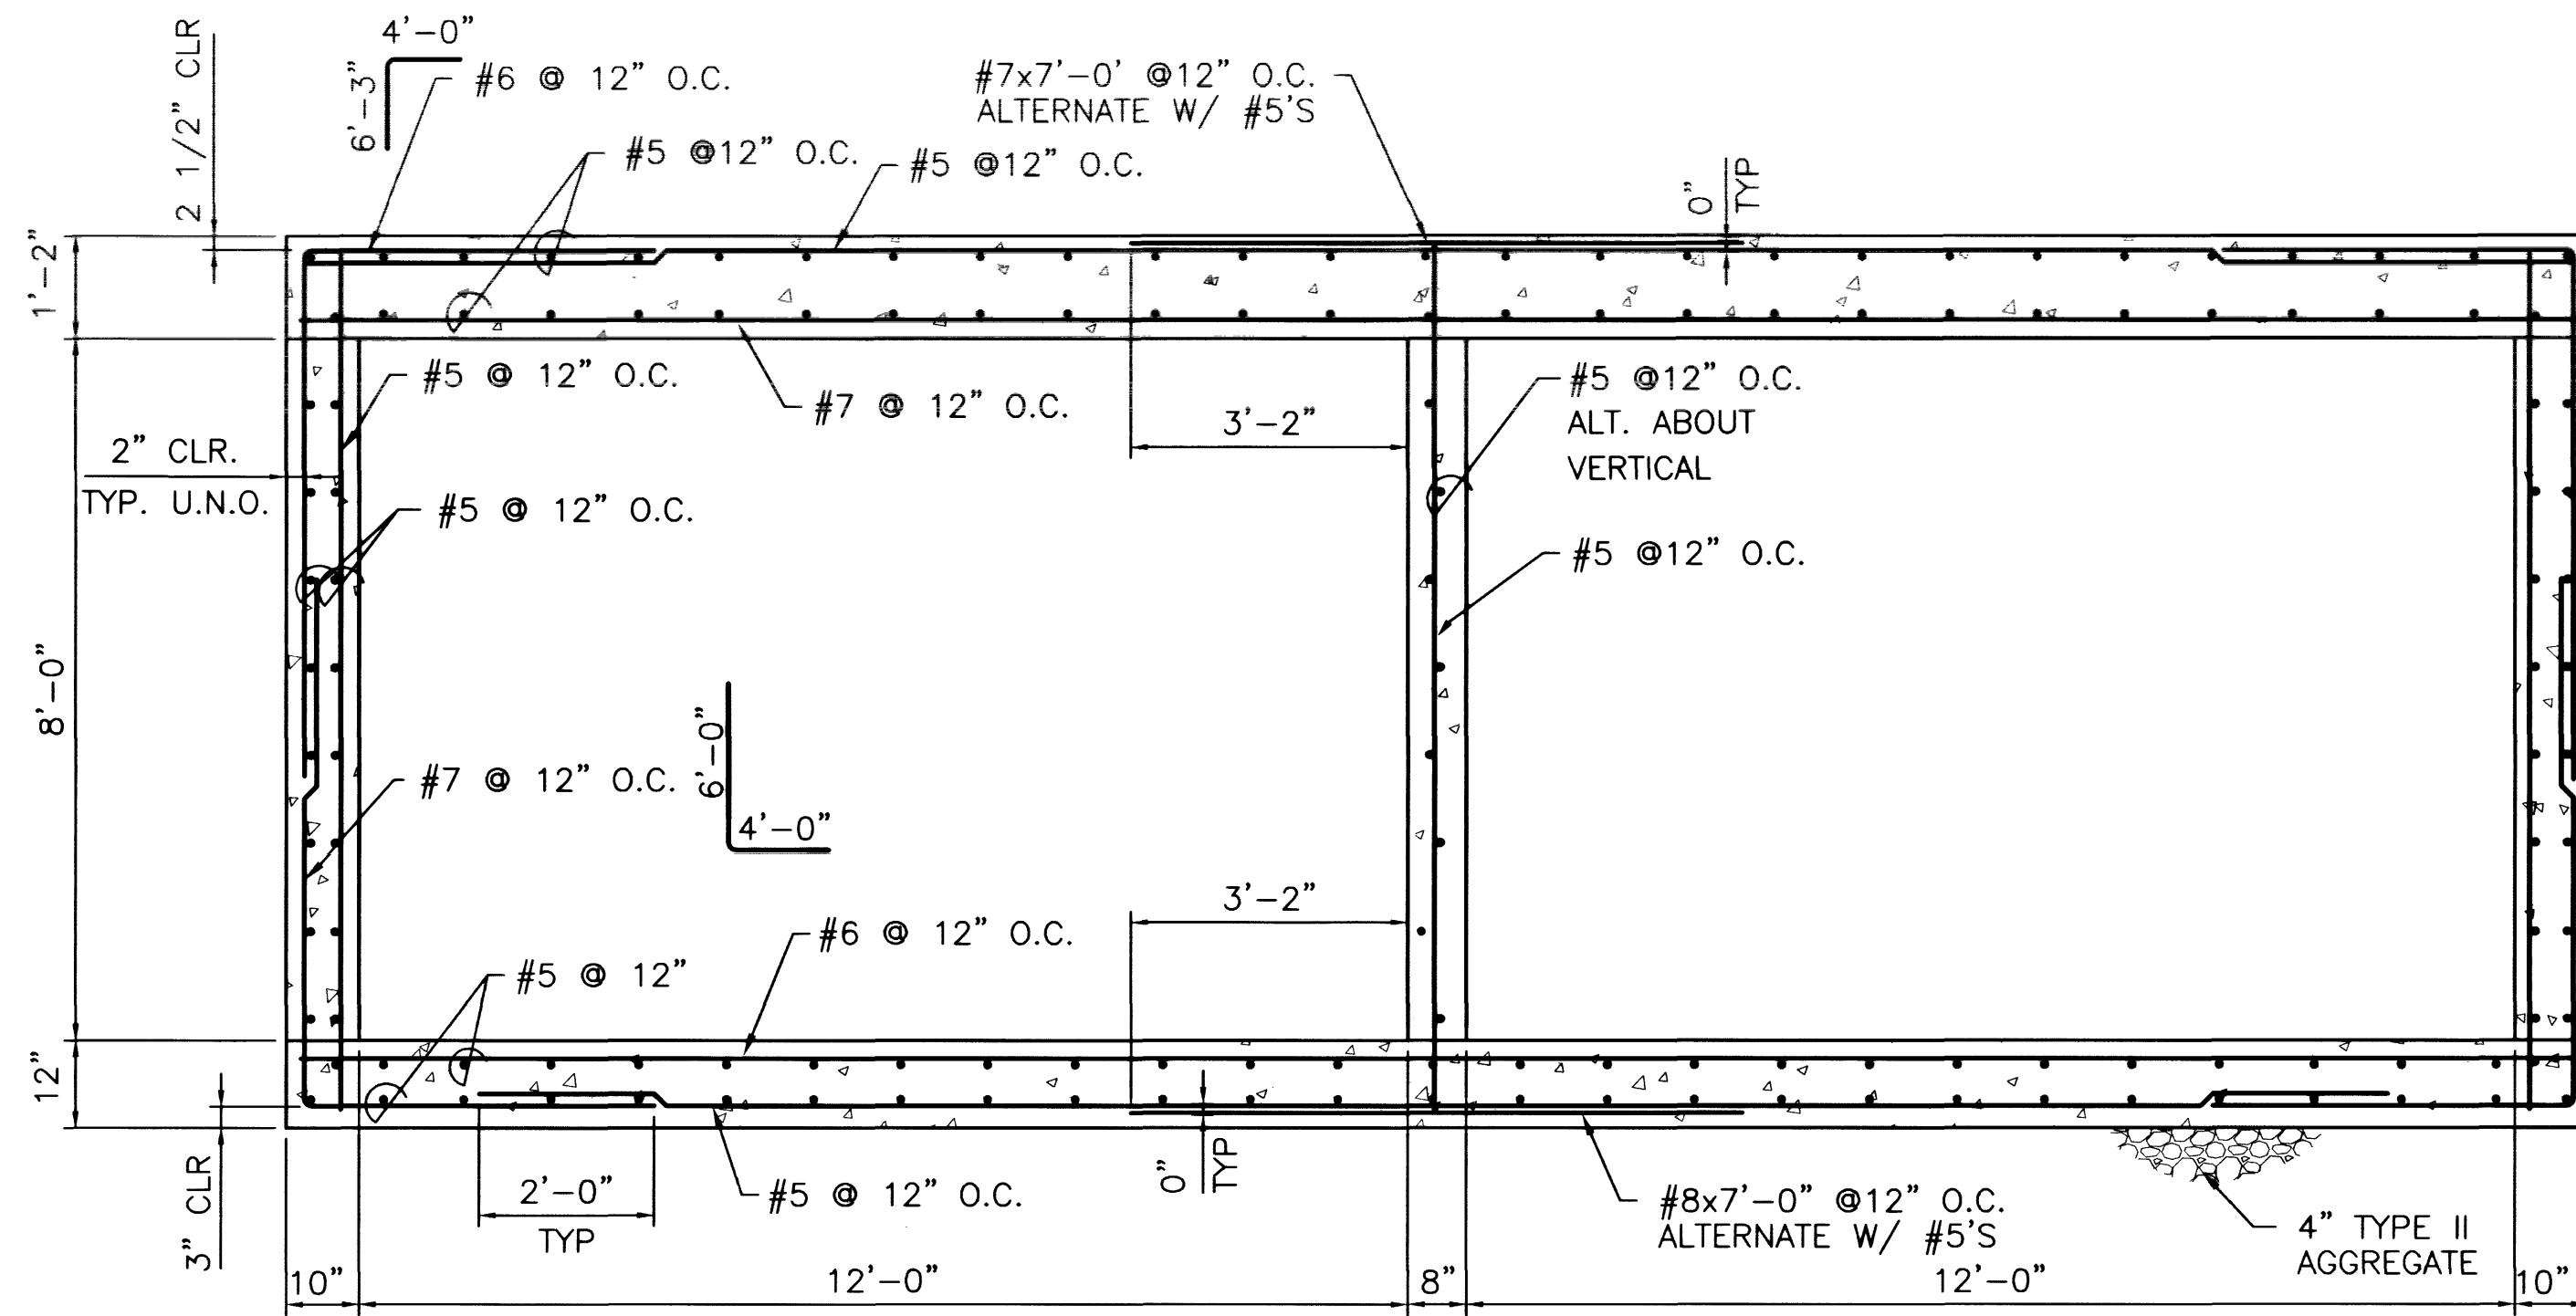


2-12'X8' RCB SECTION (C S4)
SCALE: 1/2" = 1'-0"

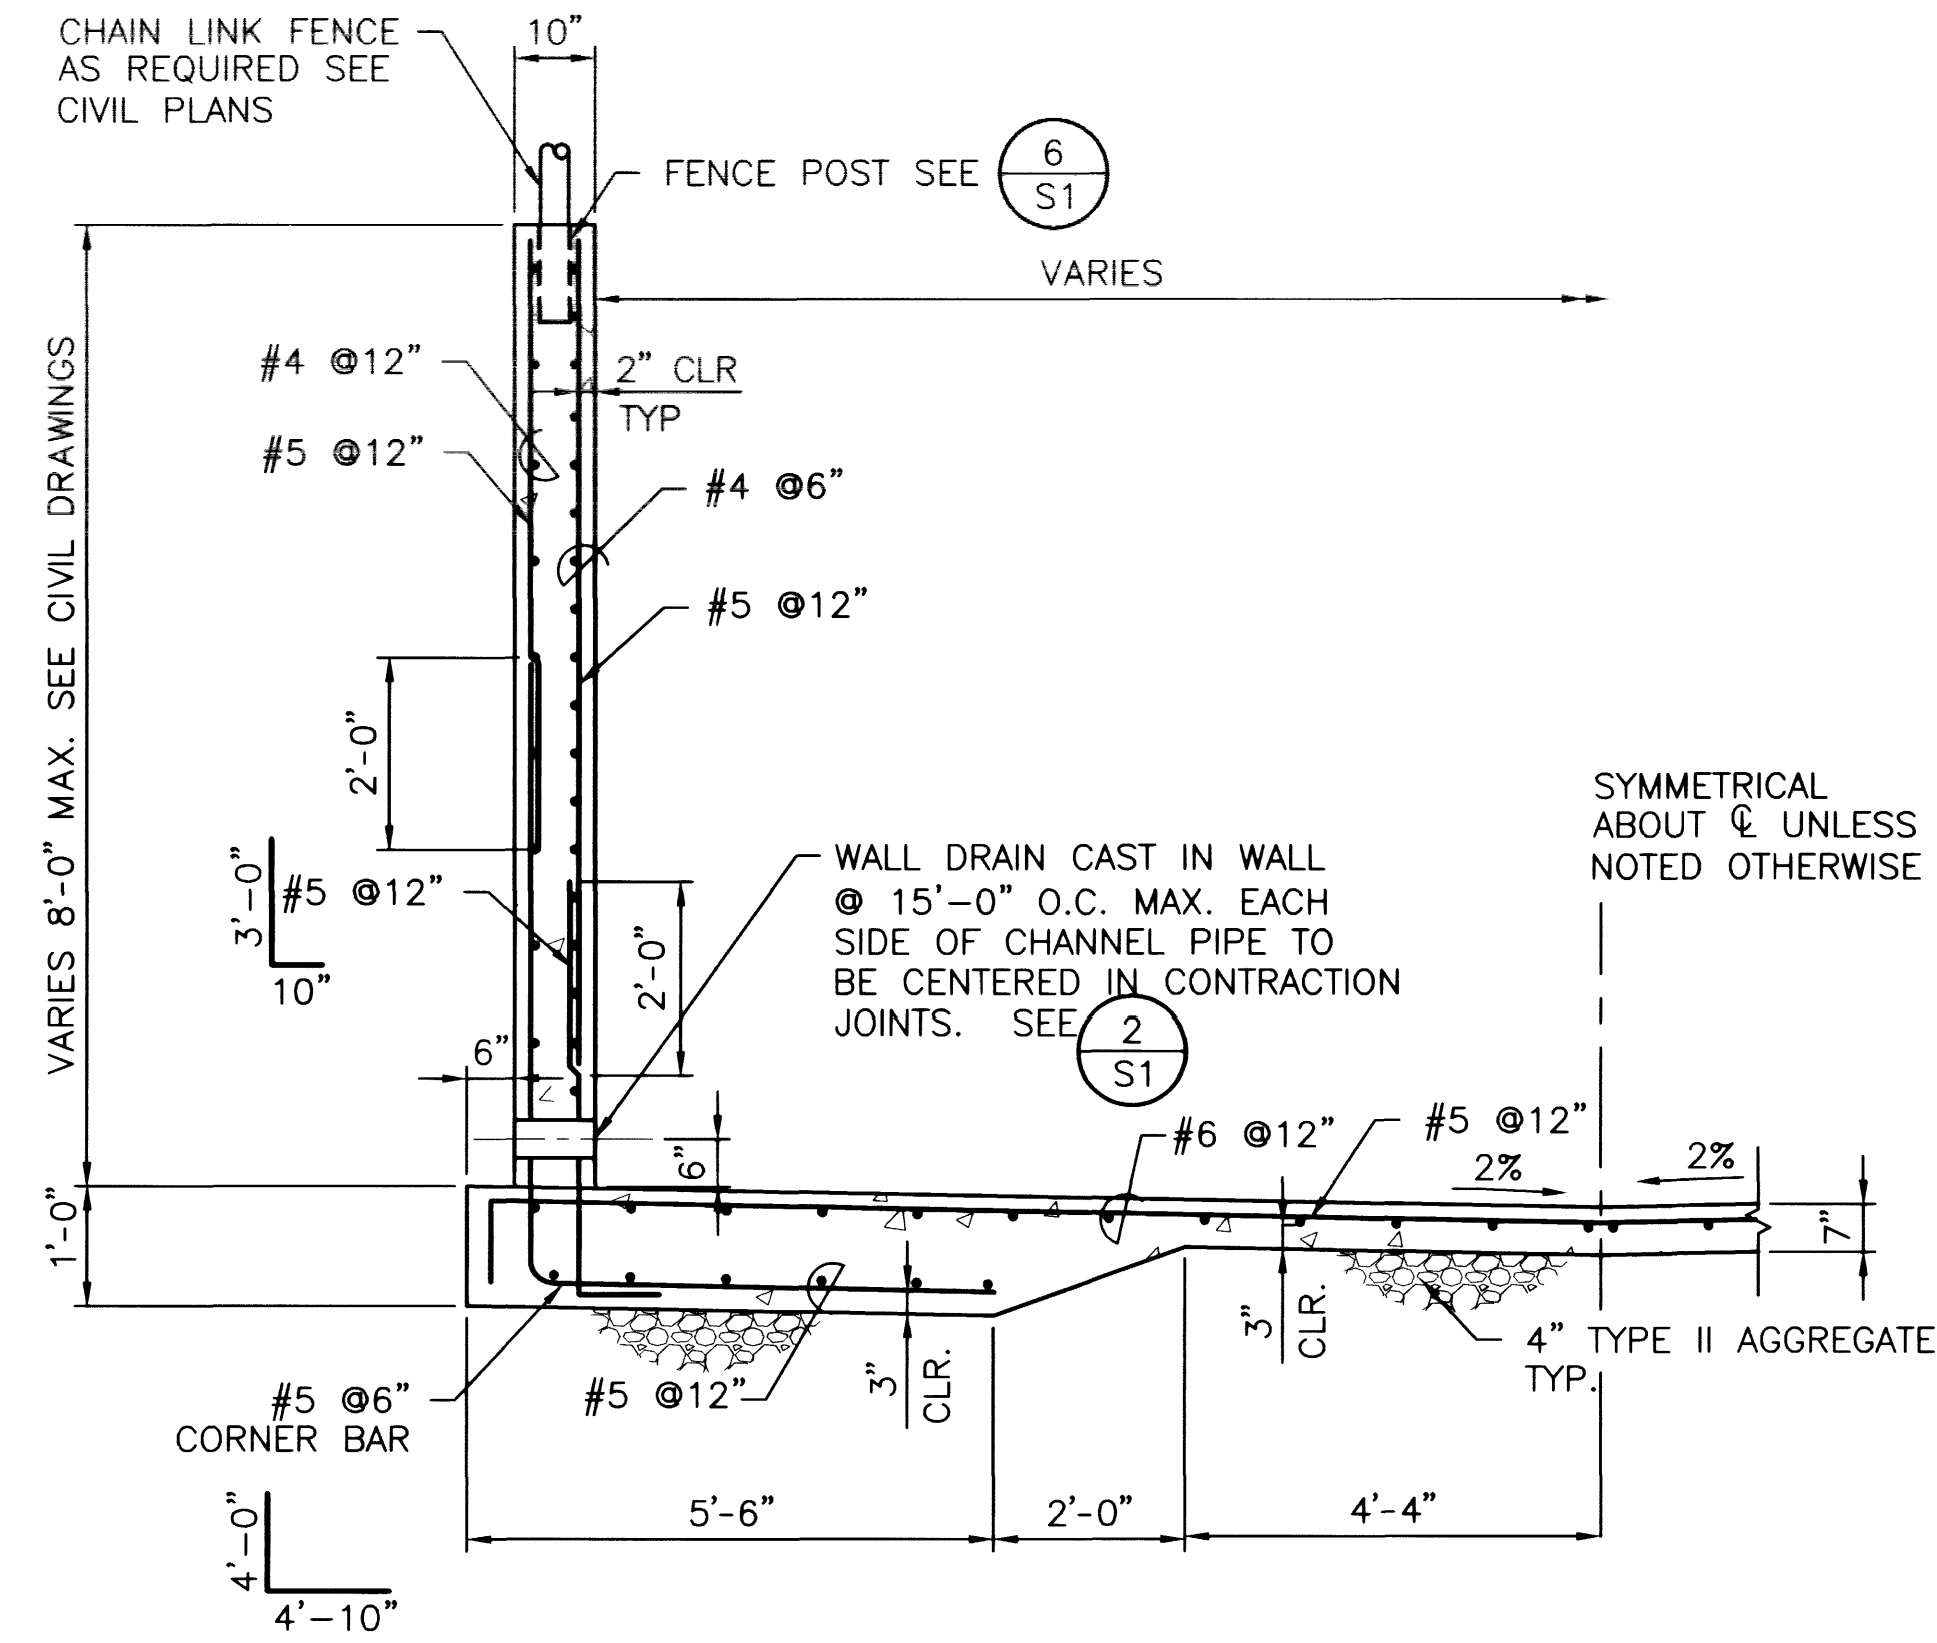

TYPICAL CHANNEL SECTION (A S4)
SCALE: N.T.S.

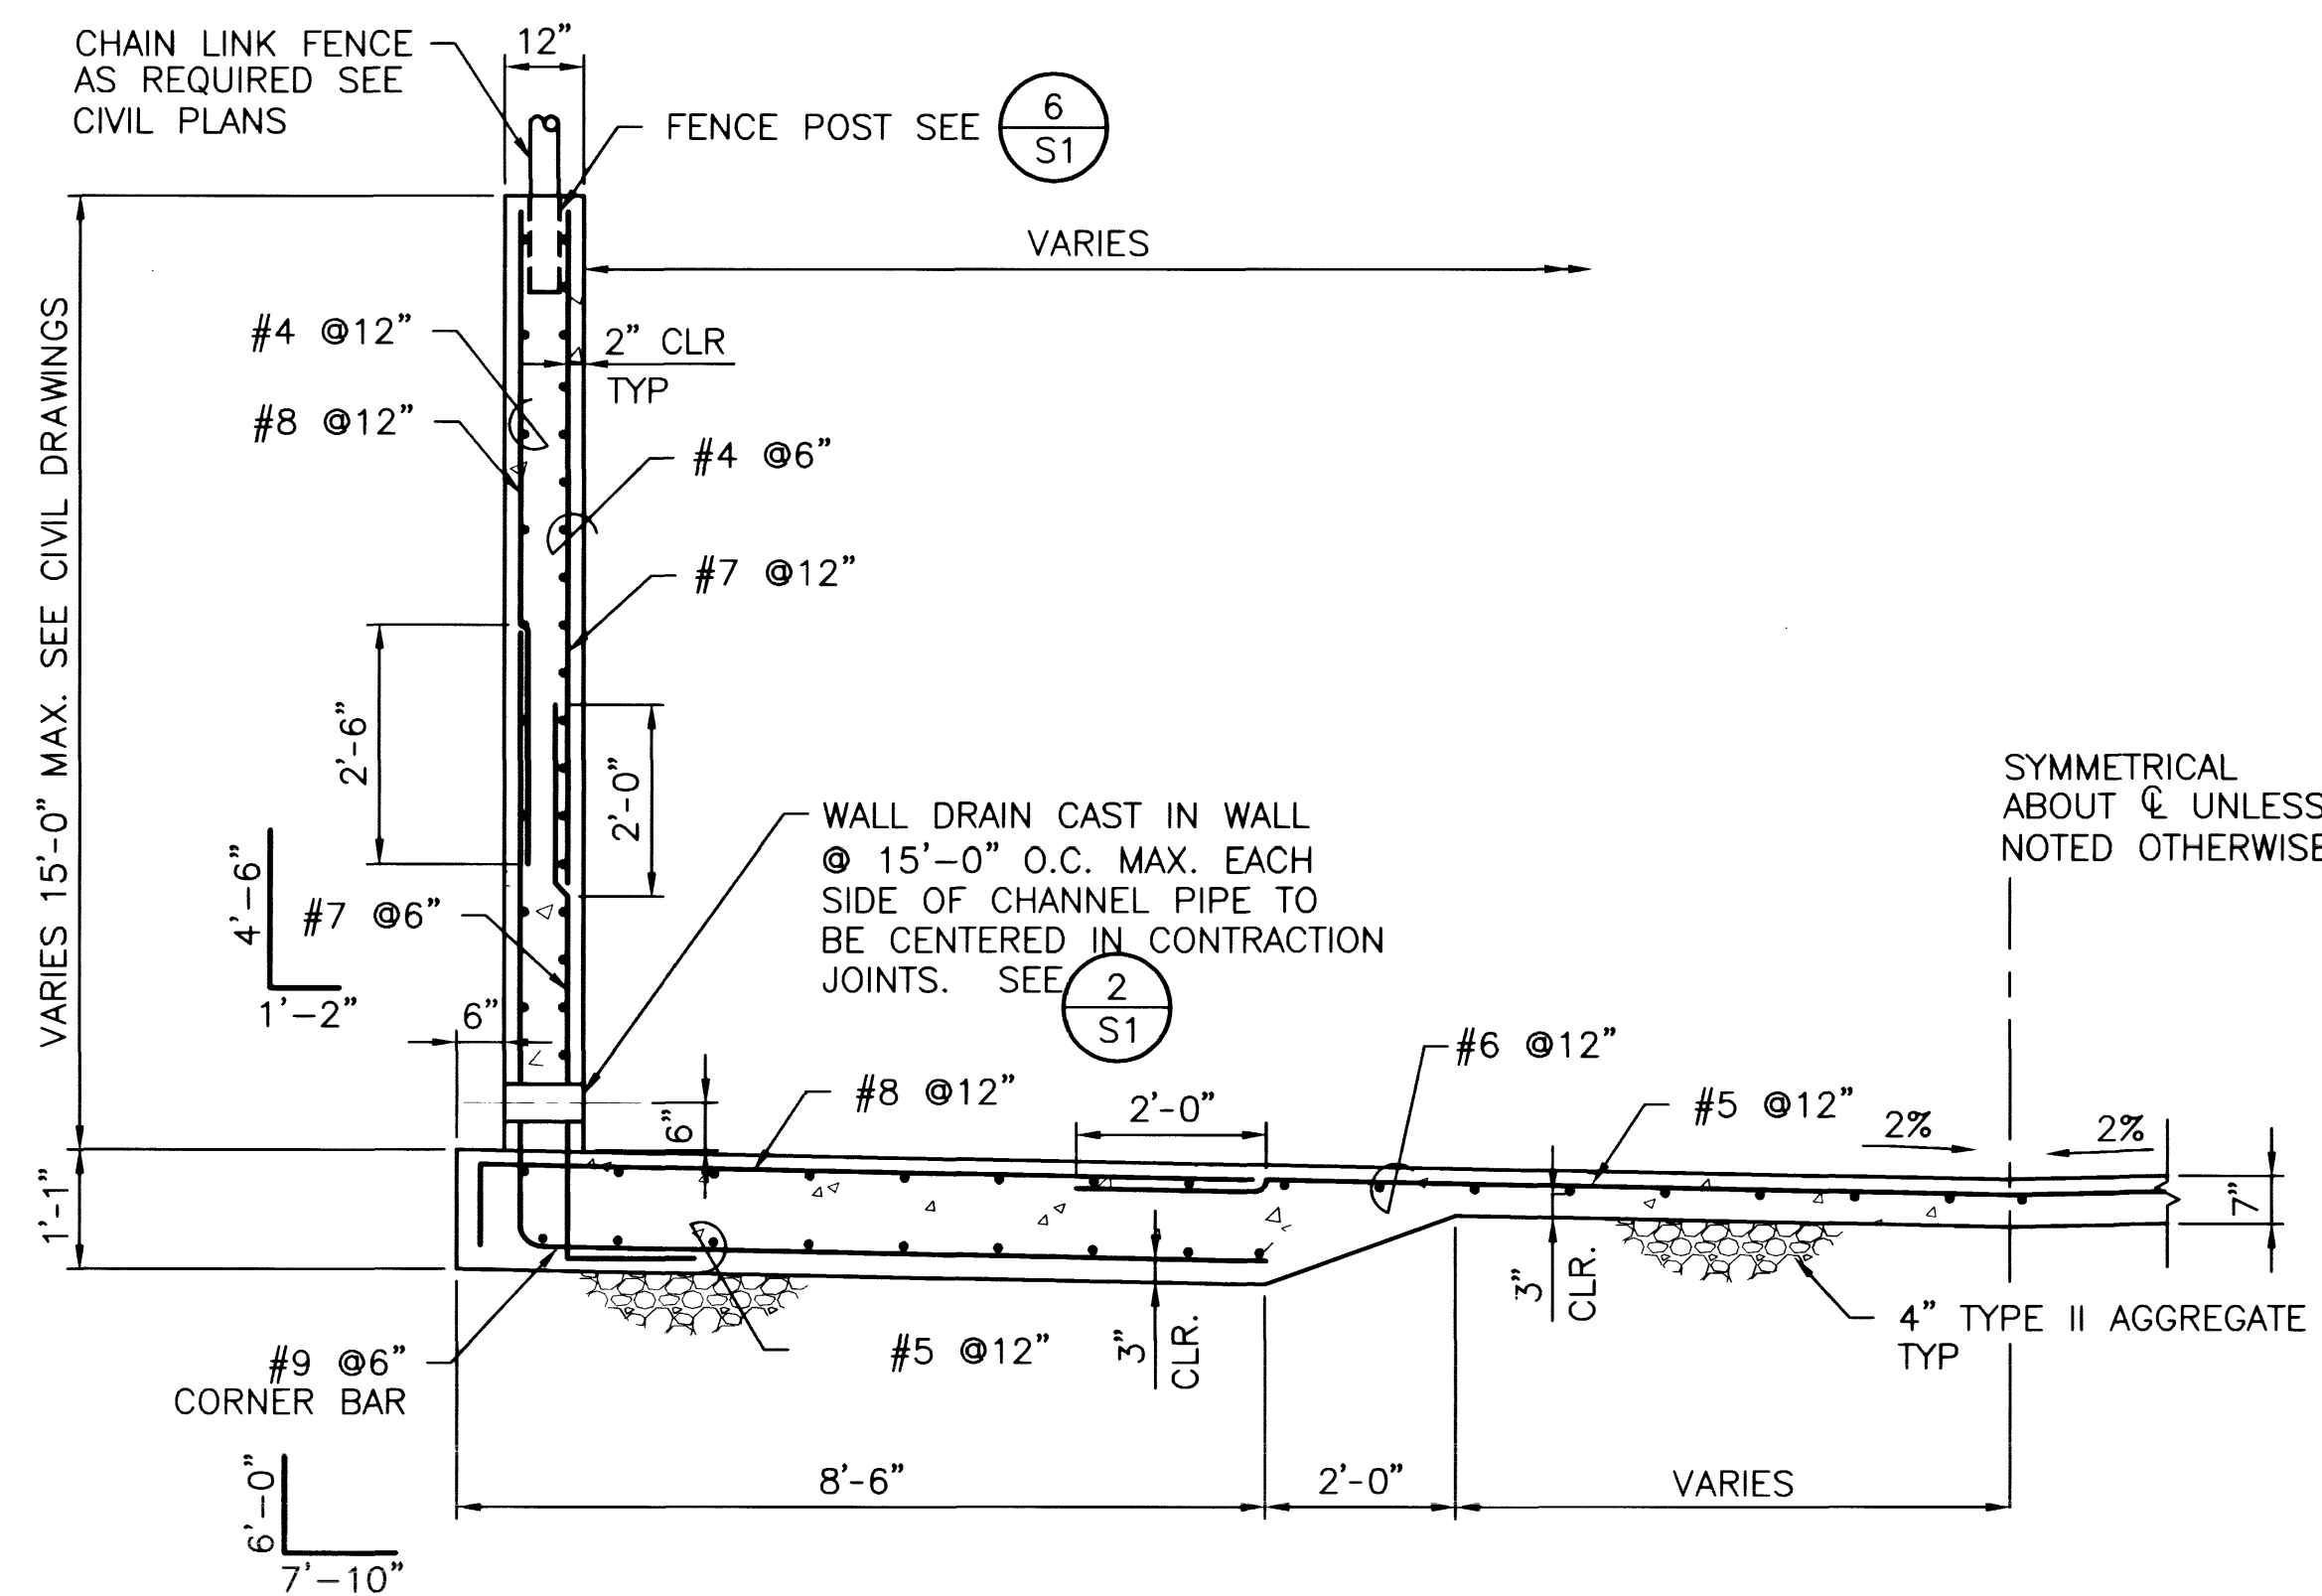

TRANSITION CHANNEL SECTION (D S4)
SCALE: N.T.S.

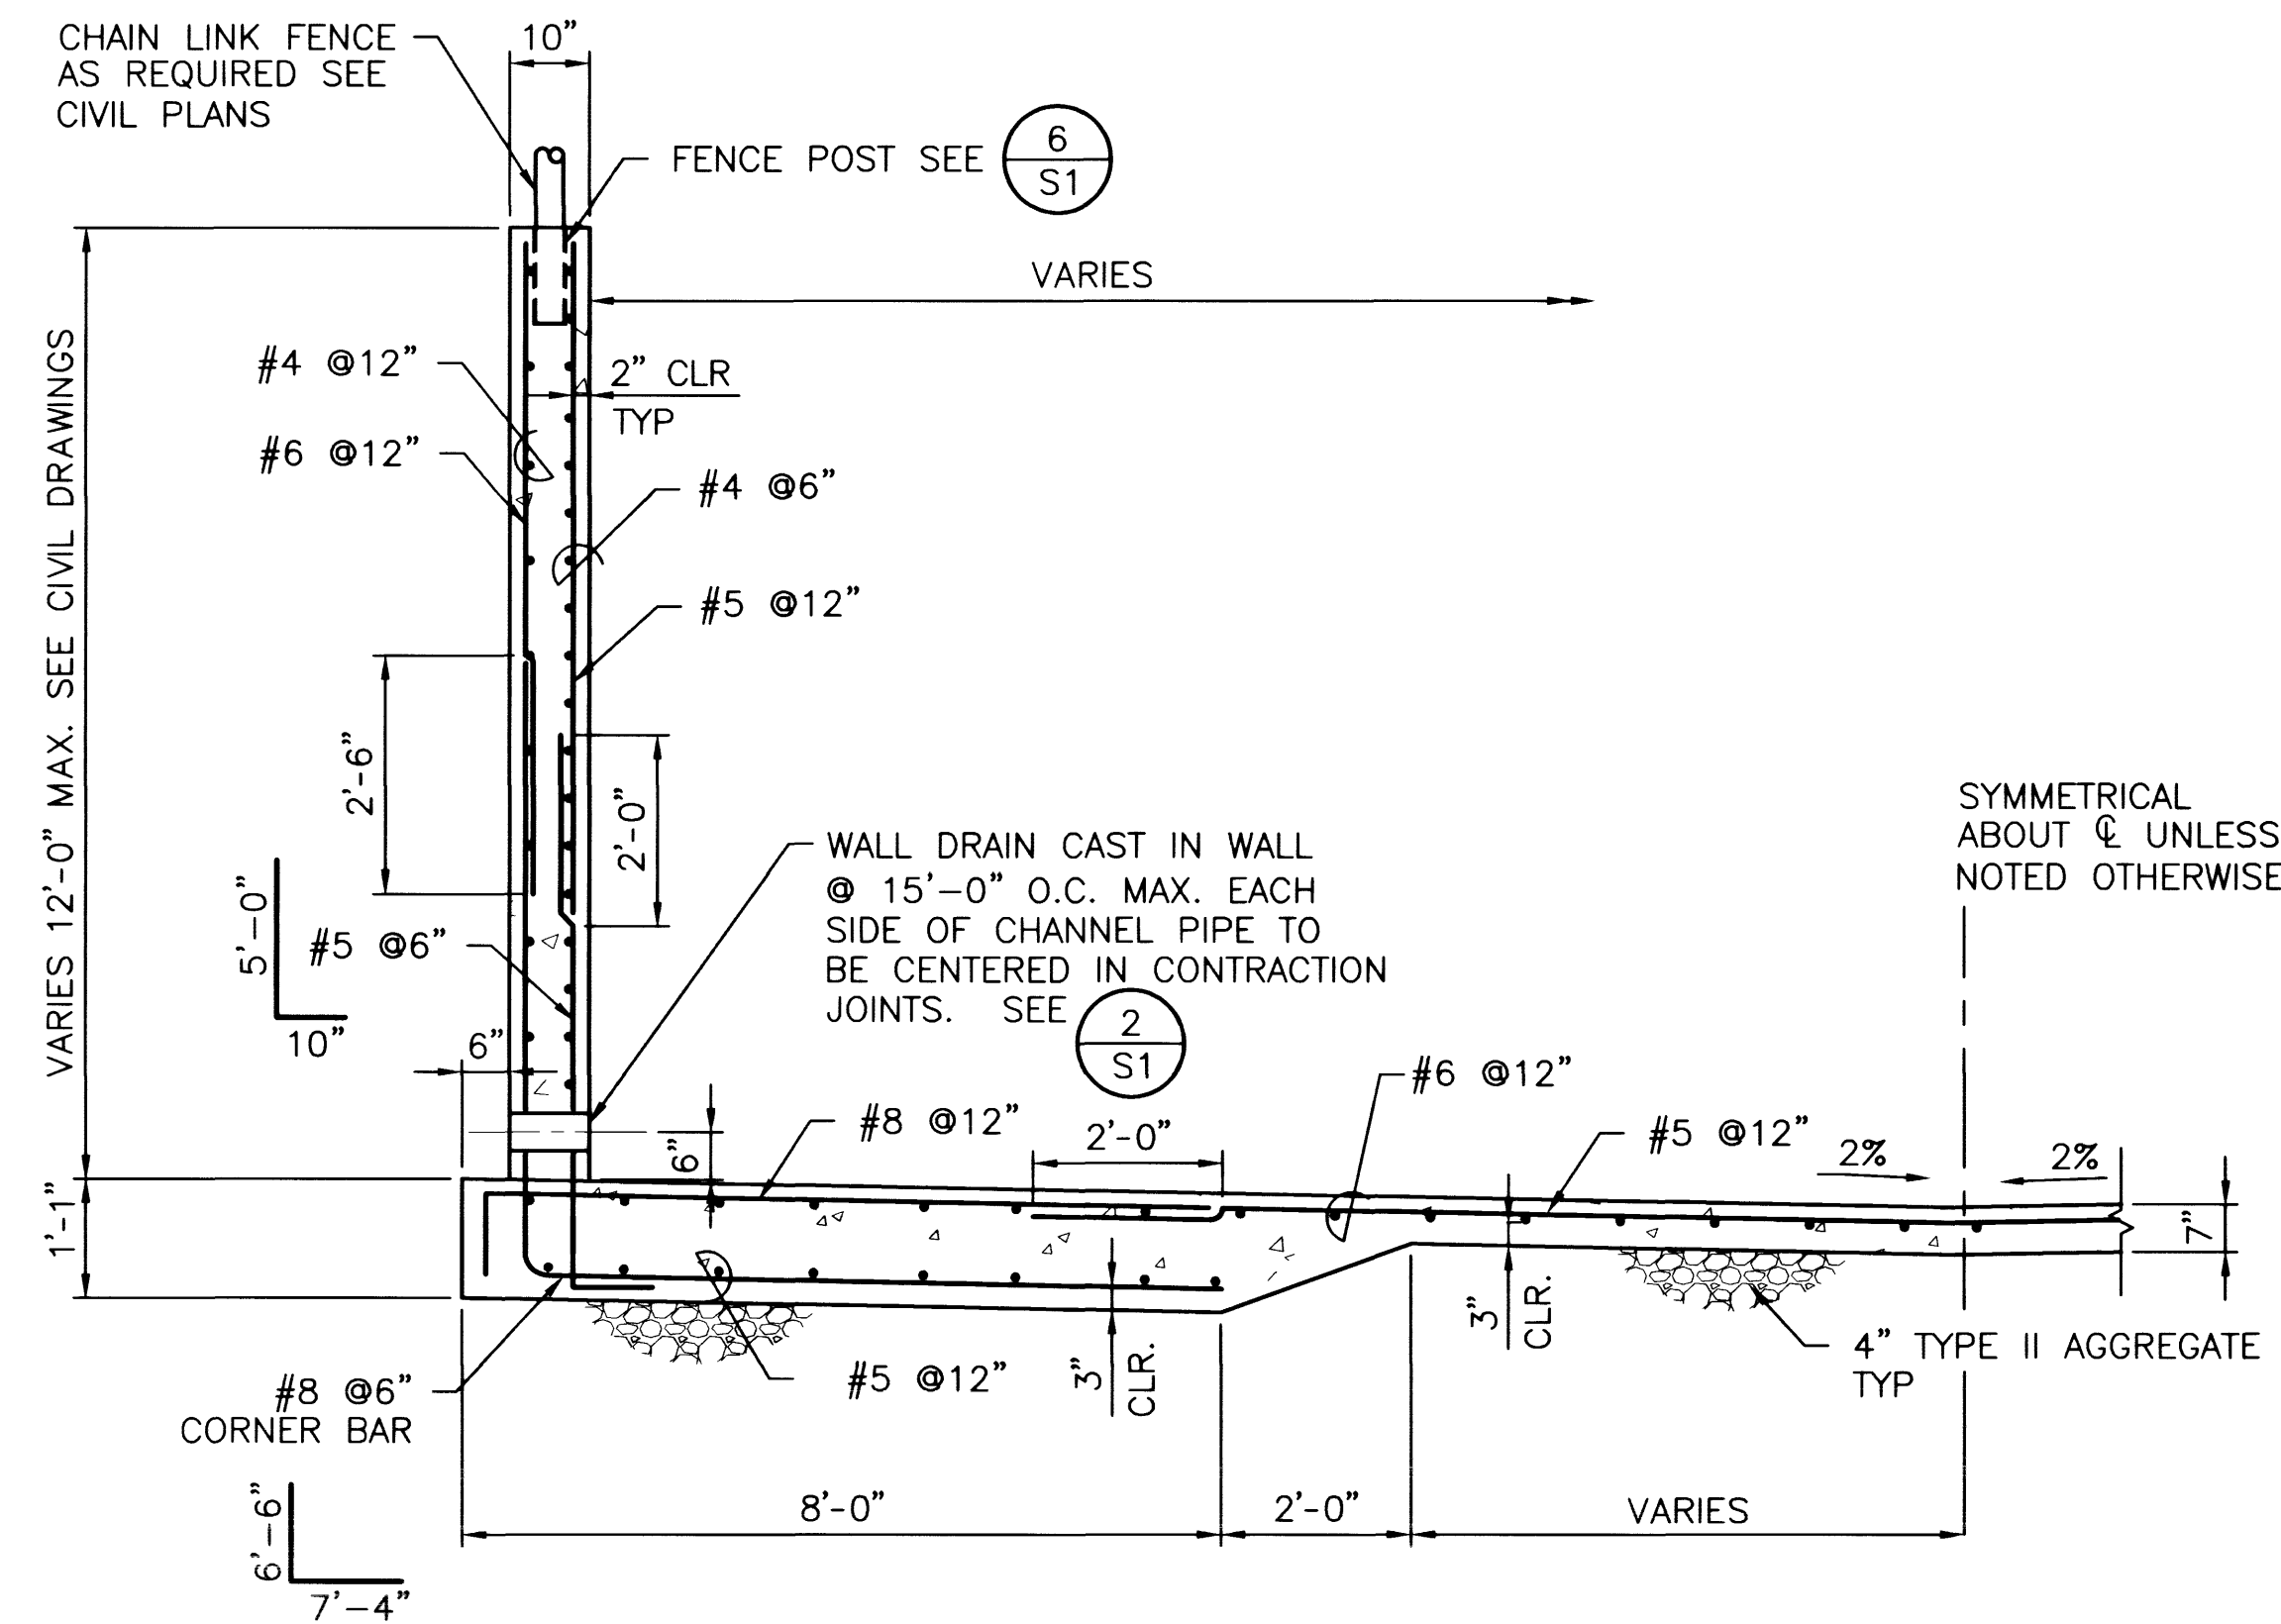

TRANSITION CHANNEL SECTION (B S4)
SCALE: N.T.S.