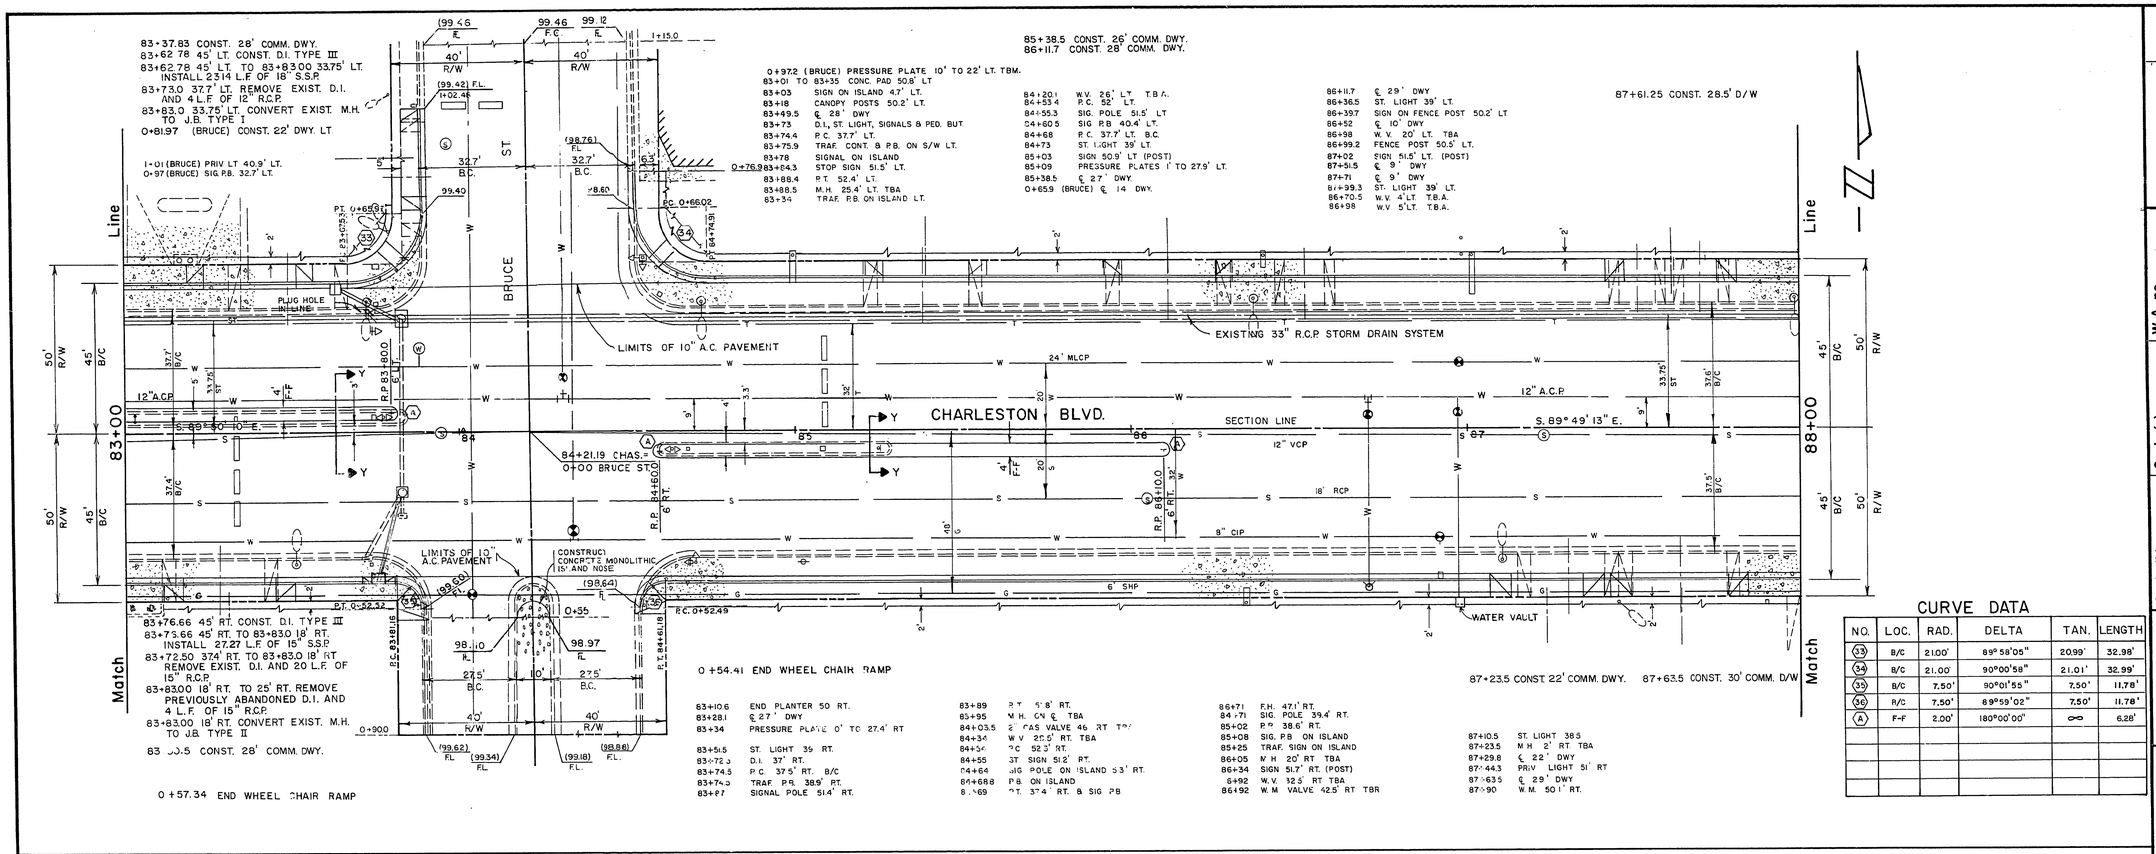

CURVE DATA

NO.	LOC.	RAD.	DELTA	TAN.	LENGTH
33	B/C	21.00'	89° 58'05"	20.99'	32.98'
34	B/C	21.00'	90°00'58"	21.01'	32.99'
35	B/C	7.50'	90°01'55"	7.50'	11.78'
36	R/C	7.50'	89°59'02"	7.50'	11.78'
A	F-F	2.00'	180°00'00"	∞	6.28'

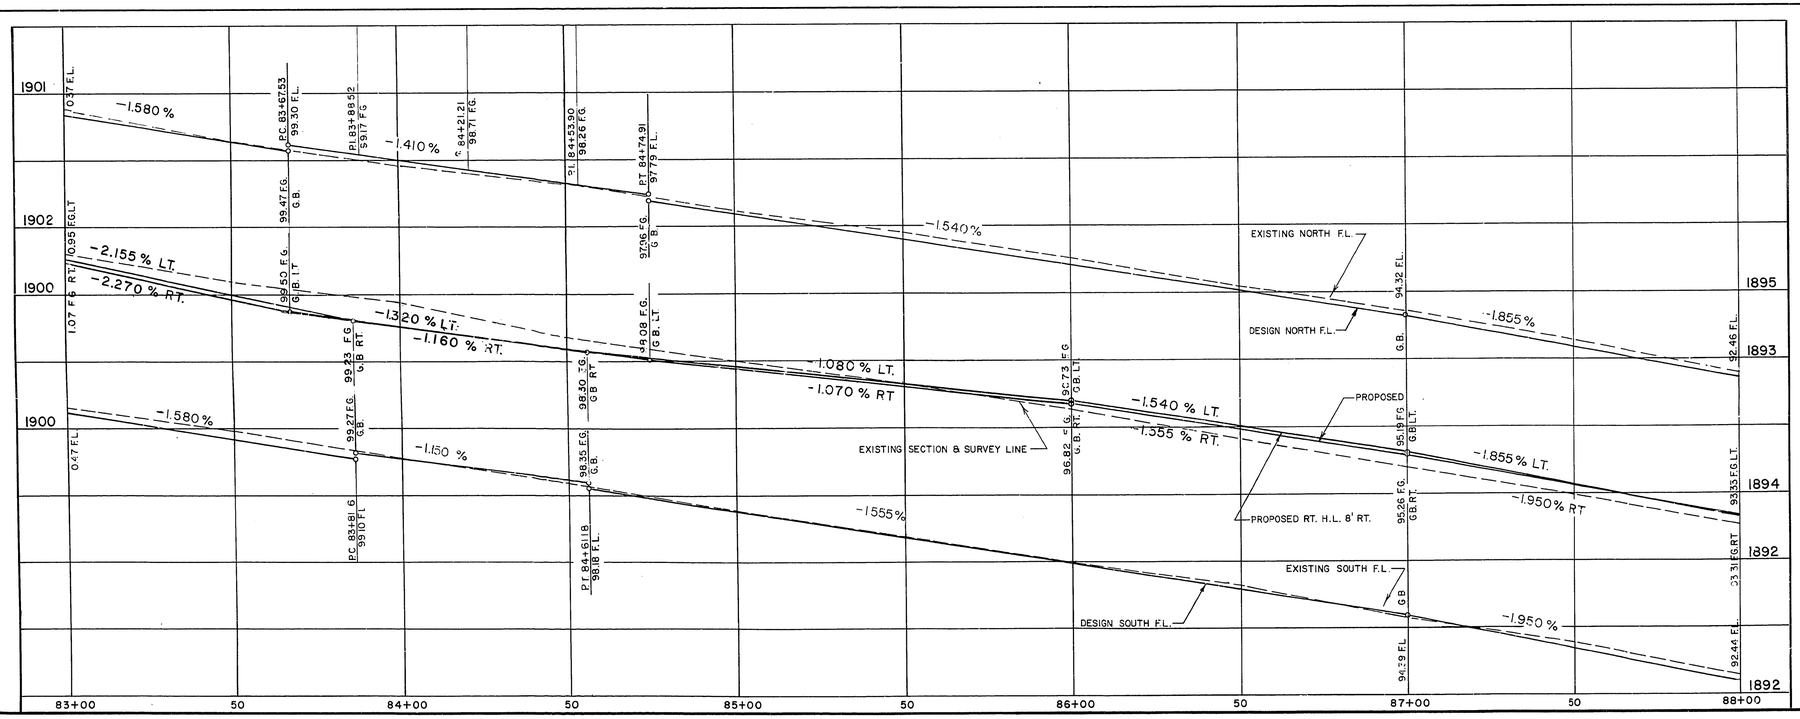

BENCH MARK

No. 06135C13 RIVET IN PLATE AT N.W. CORNER OF BRUCE ST. & CHARLESTON BLVD. ELEV. 1899.76

Revisions | Date

Scale (h) 1" = 20' | Scale (v) 1" = 2' | W.A. no. 0327

Fld. bk. no. 70-5XA | Date FEB. 29, 1980

Design by C. KREHNOVI | Drawn by PHIL WHITE

Approved by the Director of Public Services | Date 2-25-80

Department of Public Services — Engineering Design Division

EAST CHARLESTON BLVD.
TENTH ST. TO EASTERN AVE.
PHASE II

PLAN AND PROFILE

Drawing no. 107V-829B | 15/99

17-4-87