10-7-138

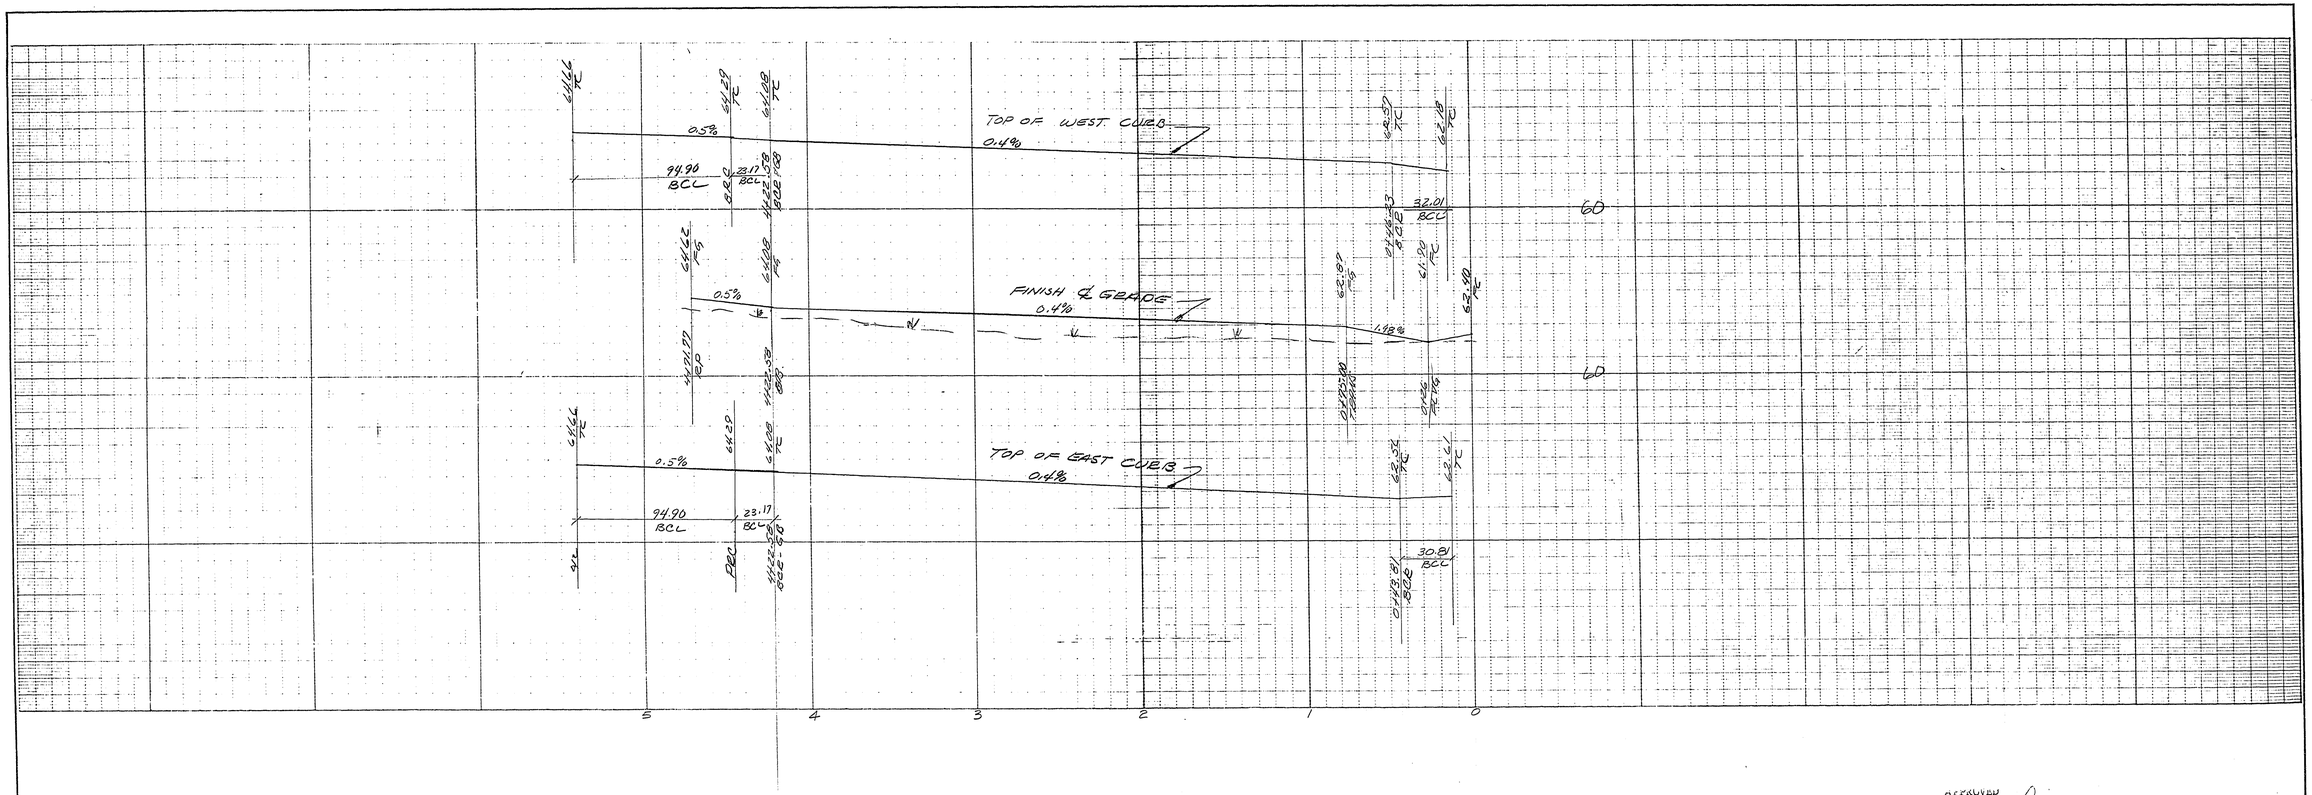

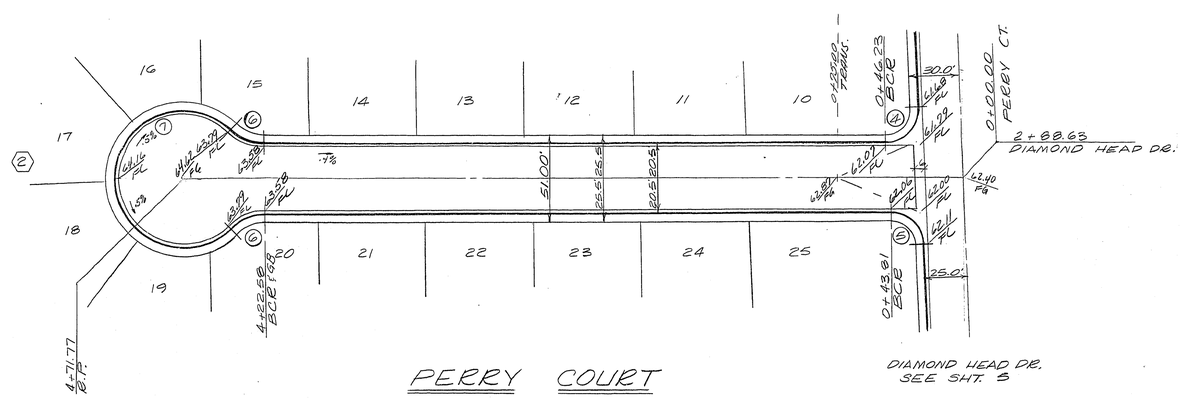

PERRY COURT

DIAMOND HEAD DR.
SEE SHT. 5

CURVE DATA				
NO.	R.	Δ	L.	T.
4	20.00'	91°42'23"	32.01'	20.60'
5	20.00'	88°17'37"	30.85'	19.41'
6	30.00'	44°14'57"	23.17'	12.19'
7	40.50'	268°29'54"	189.79'	∞
		134.14 57	94.90	95.99

APPROVED

CLV CITY ENGINEER — DATE 9/28/78

CLV FIELD OPERATIONS ENGINEER — DATE 9-27-78

CLV QUALITY CONTROL ENGINEER — DATE 9-27-78

CLV TRAFFIC ENGINEER — DATE 9-20-78

REGISTERED PROFESSIONAL ENGINEER STATE OF NEVADA
CHARLEY R. JOHNSON
CIVIL
NO. 3005

SUBMITTED BY

Charley R. Johnson — DATE 6/14/78

CHARLEY R. JOHNSON, P.E.
NEVADA CERTIFICATE NO. 3005

VTN nevada

CONSULTING ENGINEERS • PLANNERS
2200 PARADISE ROAD, LAS VEGAS, NEVADA 89105
(702) 735-0227

DIAMOND HEAD
STREET PLAN & PROFILE
PERRY COURT

SCALE: 1" = 40'	WO. NO. 2587	DATE 6/14/78	SHEET	OF
HORIZ:	DES. CDS	REV.	6	14
VERT:	CHK.	REV.		

107y-1250-1