10-7-139

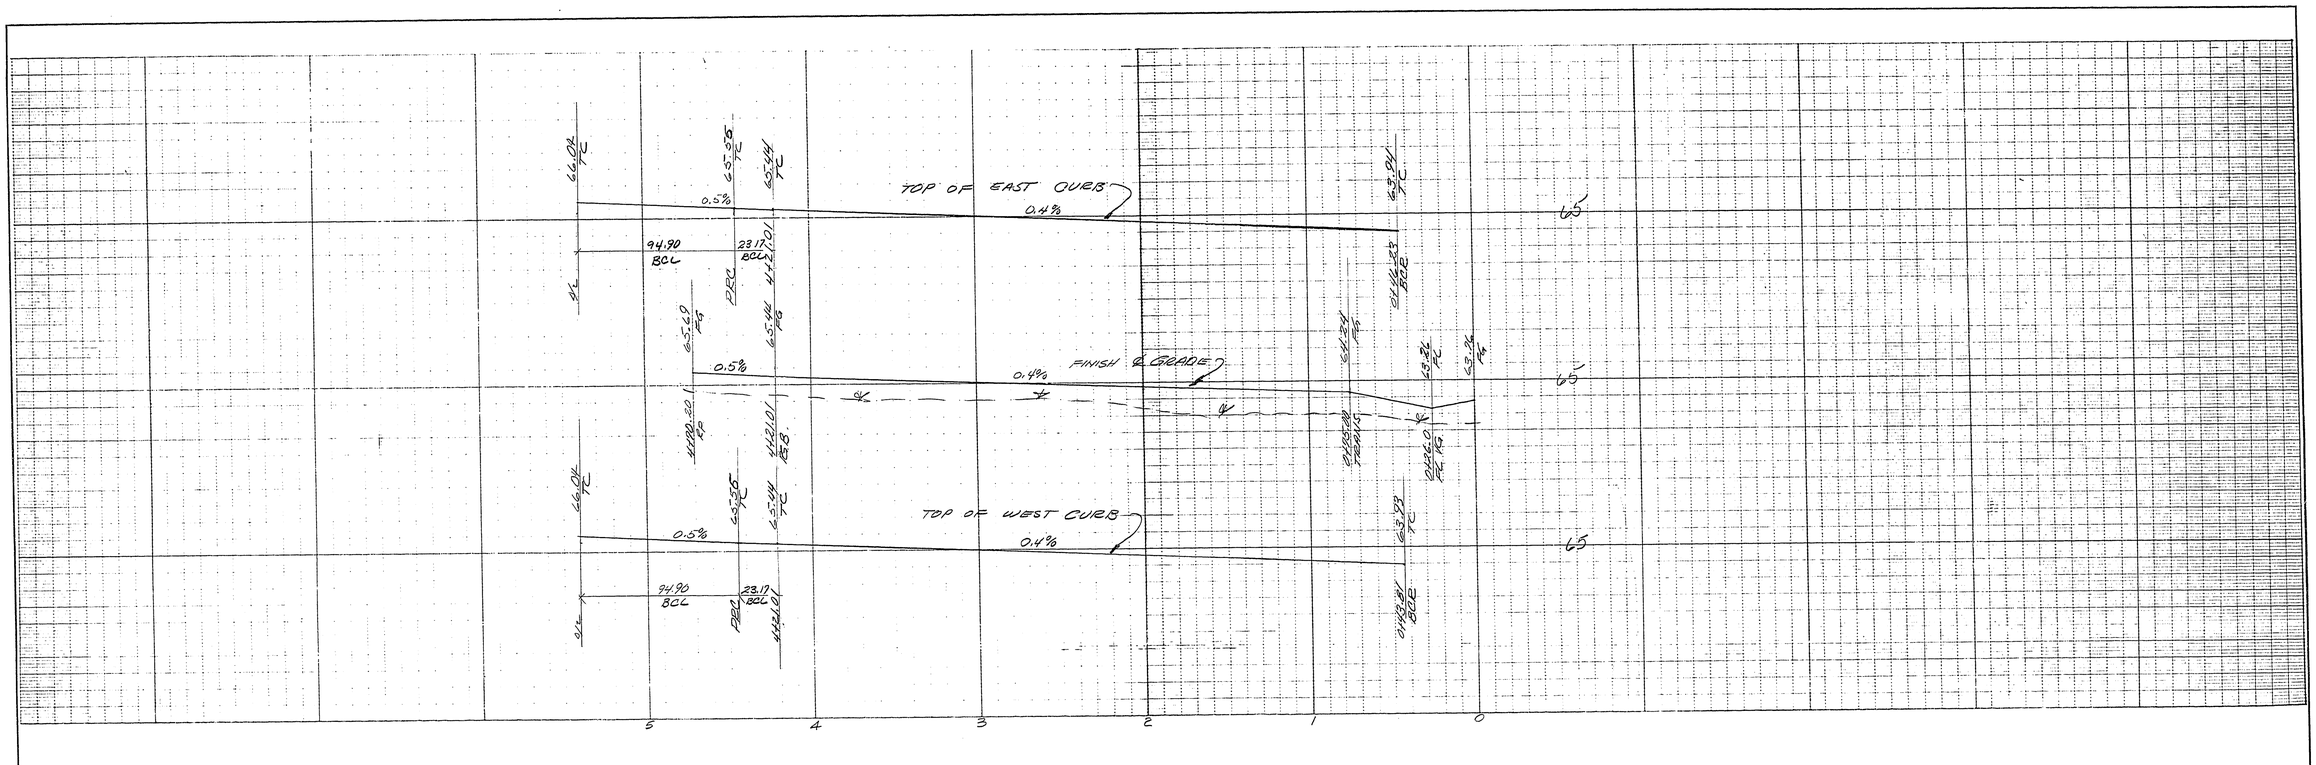

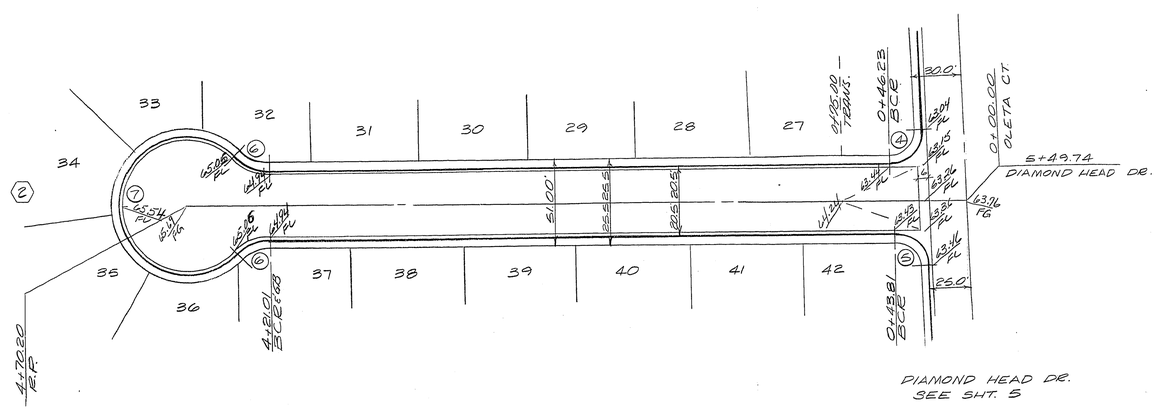

OLETA COURT

CURVE DATA				
NO.	R	Δ	L	T
6	20.00'	91°42'23"	32.01'	20.60'
5	20.00'	88°17'37"	30.83'	19.41'
6	30.00'	44°14'57"	23.17'	12.19'
7	40.50'	268°29'54"	189.79	∞
	134 14 57	94.90		

APPROVED

CLV CITY ENGINEER — DATE 9/28/78

CLV FIELD OPERATIONS ENGINEER — DATE 9-27-78

CLV QUALITY CONTROL ENGINEER — DATE 9-27-78

CLV TRAFFIC ENGINEER — DATE 9-20-78

REGISTERED PROFESSIONAL ENGINEER STATE OF NEVADA
CHARLEY R. JOHNSON CIVIL NO. 3005

SUBMITTED BY

Charley R. Johnson 6/19/78
CHARLEY R. JOHNSON, P.E. — DATE
NEVADA CERTIFICATE NO. 3005

VTN nevada
CONSULTING ENGINEERS • PLANNERS
2500 PARADISE ROAD, LAS VEGAS, NEVADA 89105
(702) 735-0227

DIAMOND HEAD
STREET PLAN & PROFILE
OLETA COURT

SCALE: 1" = 40'	WO. NO. 2587	DATE 6/19/78	SHEET 7	OF 14
HORIZ:	DES. CRJ	REV.		
VERT:	CHK.	REV.		

107y-1250-1