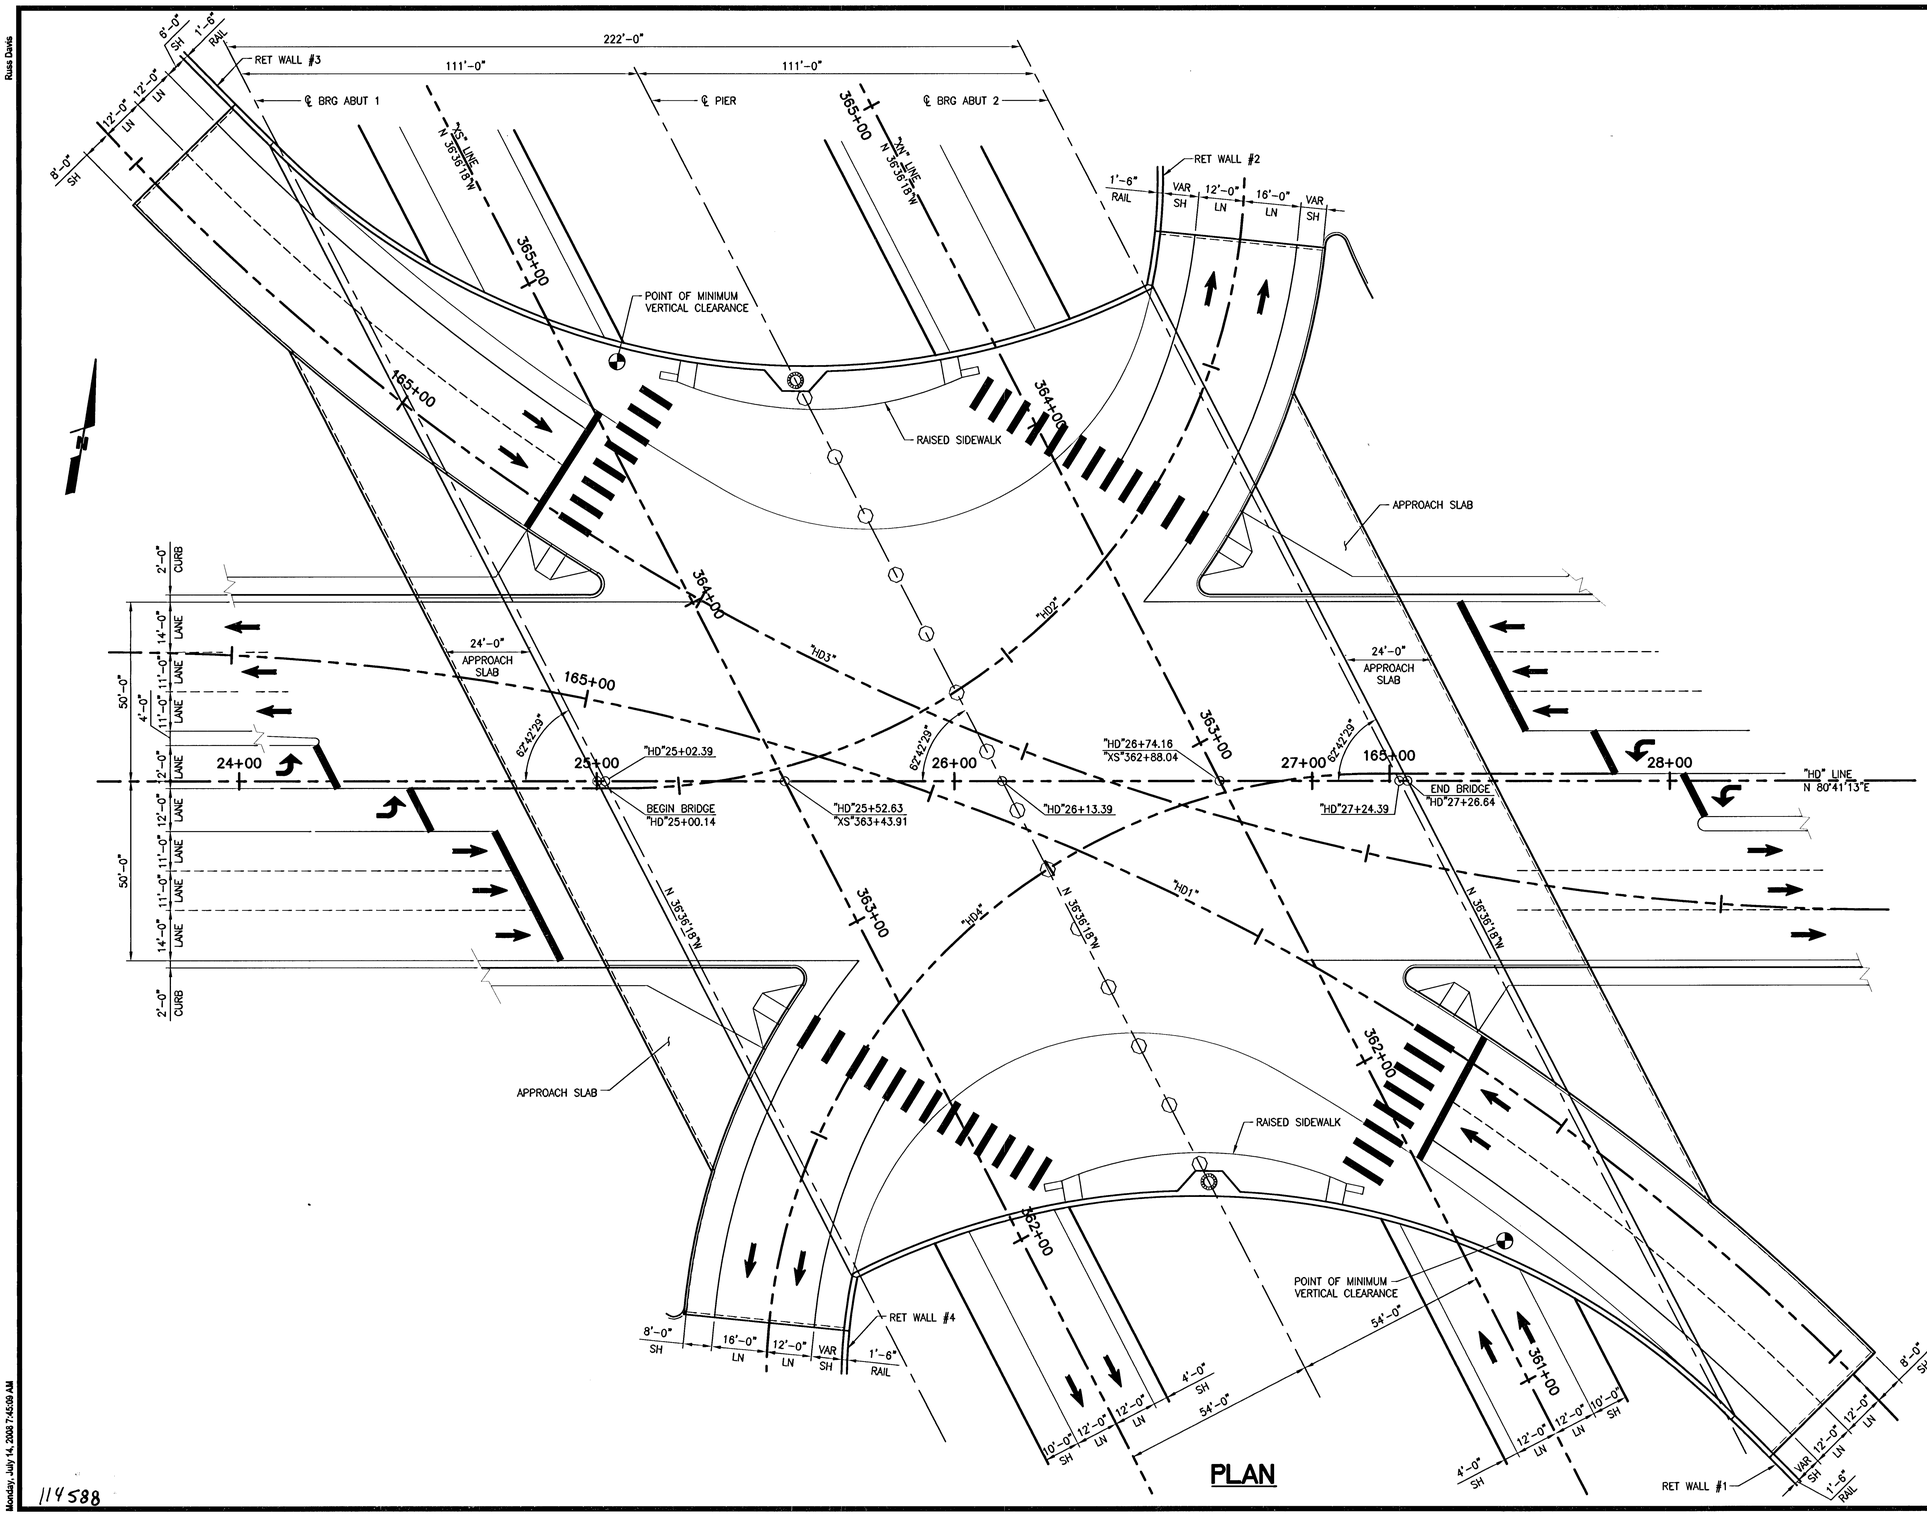

CURVE DATA "H01"
Δ = 62°44'15"
R = 690.00'
L = 755.53'
T = 420.66'

CURVE DATA "H02"
Δ = 117°15'45"
R = 174.00'
L = 356.11'
T = 285.41'

CURVE DATA "H03"
Δ = 62°44'15"
R = 680.00'
L = 744.58'
T = 414.56'

CURVE DATA "H04"
Δ = 120°13'40"
R = 170.00'
L = 356.72'
T = 295.81'

PLAN

114588

I-2896

REV	DATE	BY	REVISION

PUBLIC WORKS DEPARTMENT
400 E. STEWART AVE.
LAS VEGAS, NV 89101
702-229-6272

CITY OF LAS VEGAS, NV

R&H ENGINEERING, INC.
CONSULTING STRUCTURAL ENGINEERS
640 GREER DRIVE, SUITE 320 • LAS VEGAS, NEVADA • 89119
PHONE (702) 260-7000 • FAX (702) 260-7010

HORSE DRIVE OVER US-95
GENERAL PLAN

HORSE DRIVE / US 95
INTERCHANGE

DESIGNED BY: R. DAVIS 6/30/2008
DRAWN BY: A. GANAT 6/30/2008
CHECKED BY: R. DAVIS 6/30/2008
PROJECT NO: A0007
SCALE: 1" = 20' HORIZ. 1" = 20' VERT.

PROFESSIONAL ENGINEER STATE OF NEVADA
O. RUSSELL DAVIS
Exp. 12/31/08
CIVIL STRUCTURAL
No. 8255
7/7/08

SHEET
B1
291 OF 453 SHEETS
DRAWING NO.
107V3759

P:\06\06037\4-DWG\HORSEDR_B01.DWG

Russ Davis

Monday, July 14, 2008 7:45:09 AM