FED. ROAD REG. NO.	STATE	PROJECT NO.	COUNTY	CONTROL SECTION	STATE ROUTE	SHEET NO.	TOTAL SHEETS
7	NEVADA	I-015-1(31)41	CLARK	03-083		60	

Ref. Sheet G-3

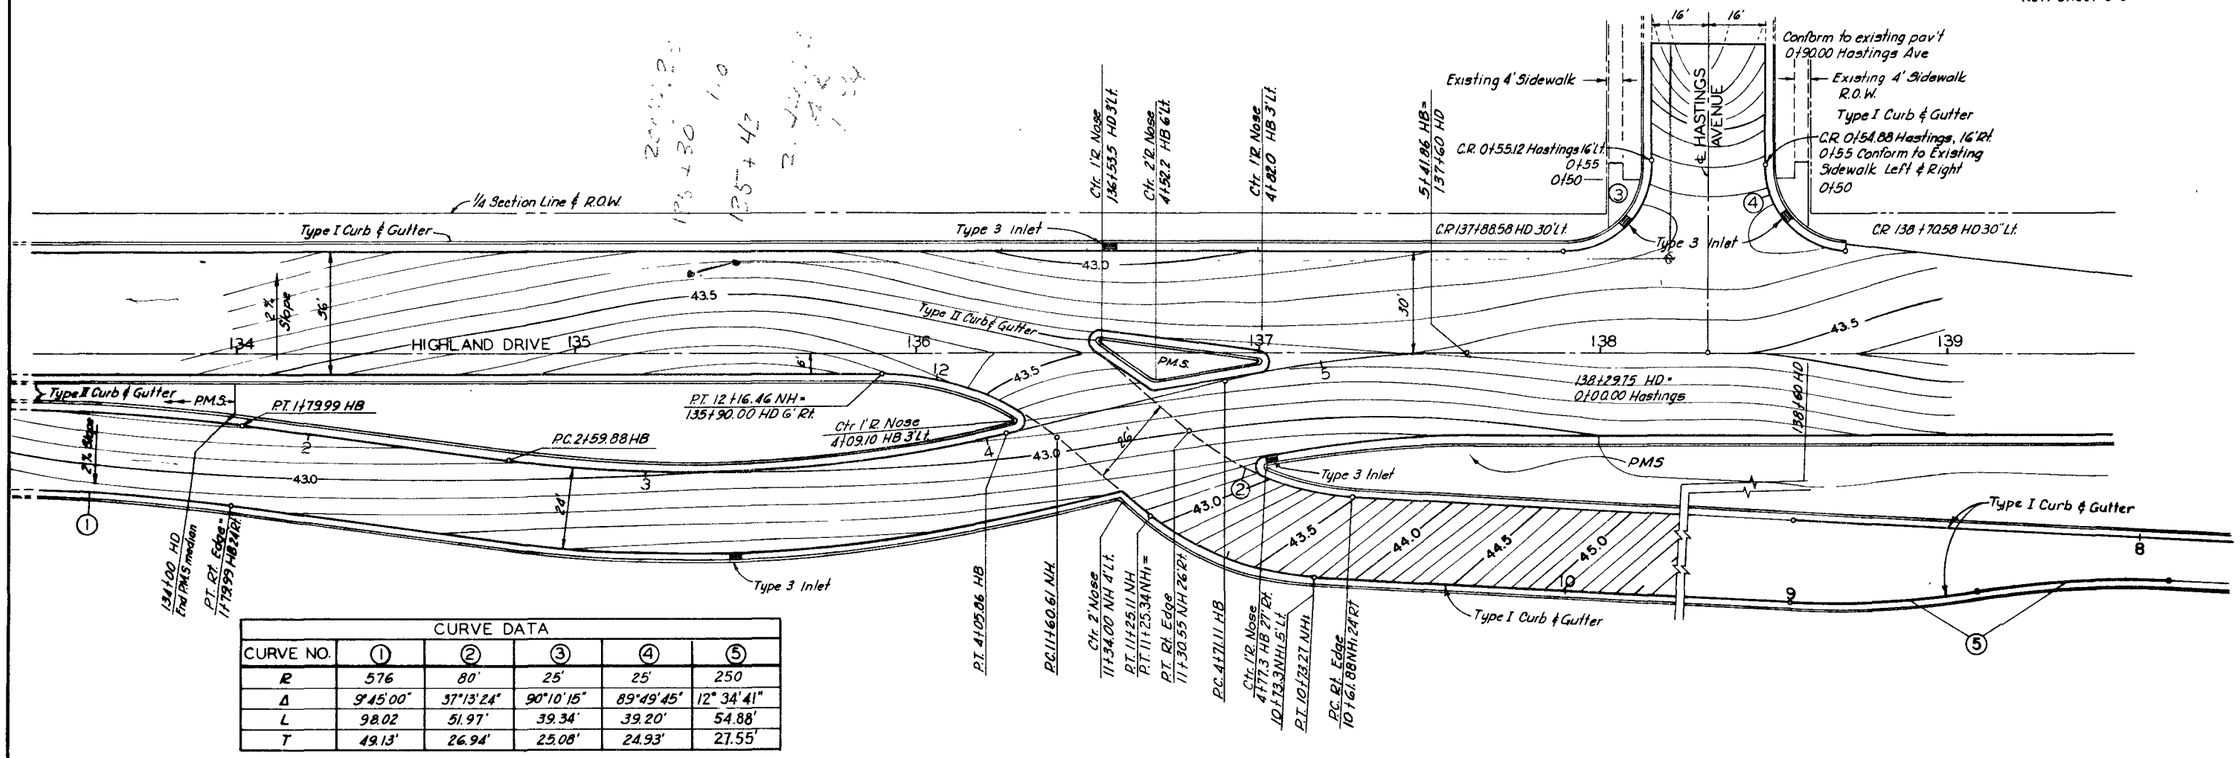

CURVE DATA					
CURVE NO.	1	2	3	4	5
R	576	80'	25'	25'	250
Δ	9°45'00"	37°13'24"	90°10'15"	89°49'45"	12° 34'41"
L	98.02	51.97'	39.34'	39.20'	54.88'
T	49.13'	26.94'	25.08'	24.93'	27.55'

STA. 133+40 TO STA 139+50

107V3833

STATE OF NEVADA
DEPARTMENT OF HIGHWAYS

PAVING DETAIL PLAN

STA. 133+40 TO 139+50 HIGHLAND DR.

60

58960