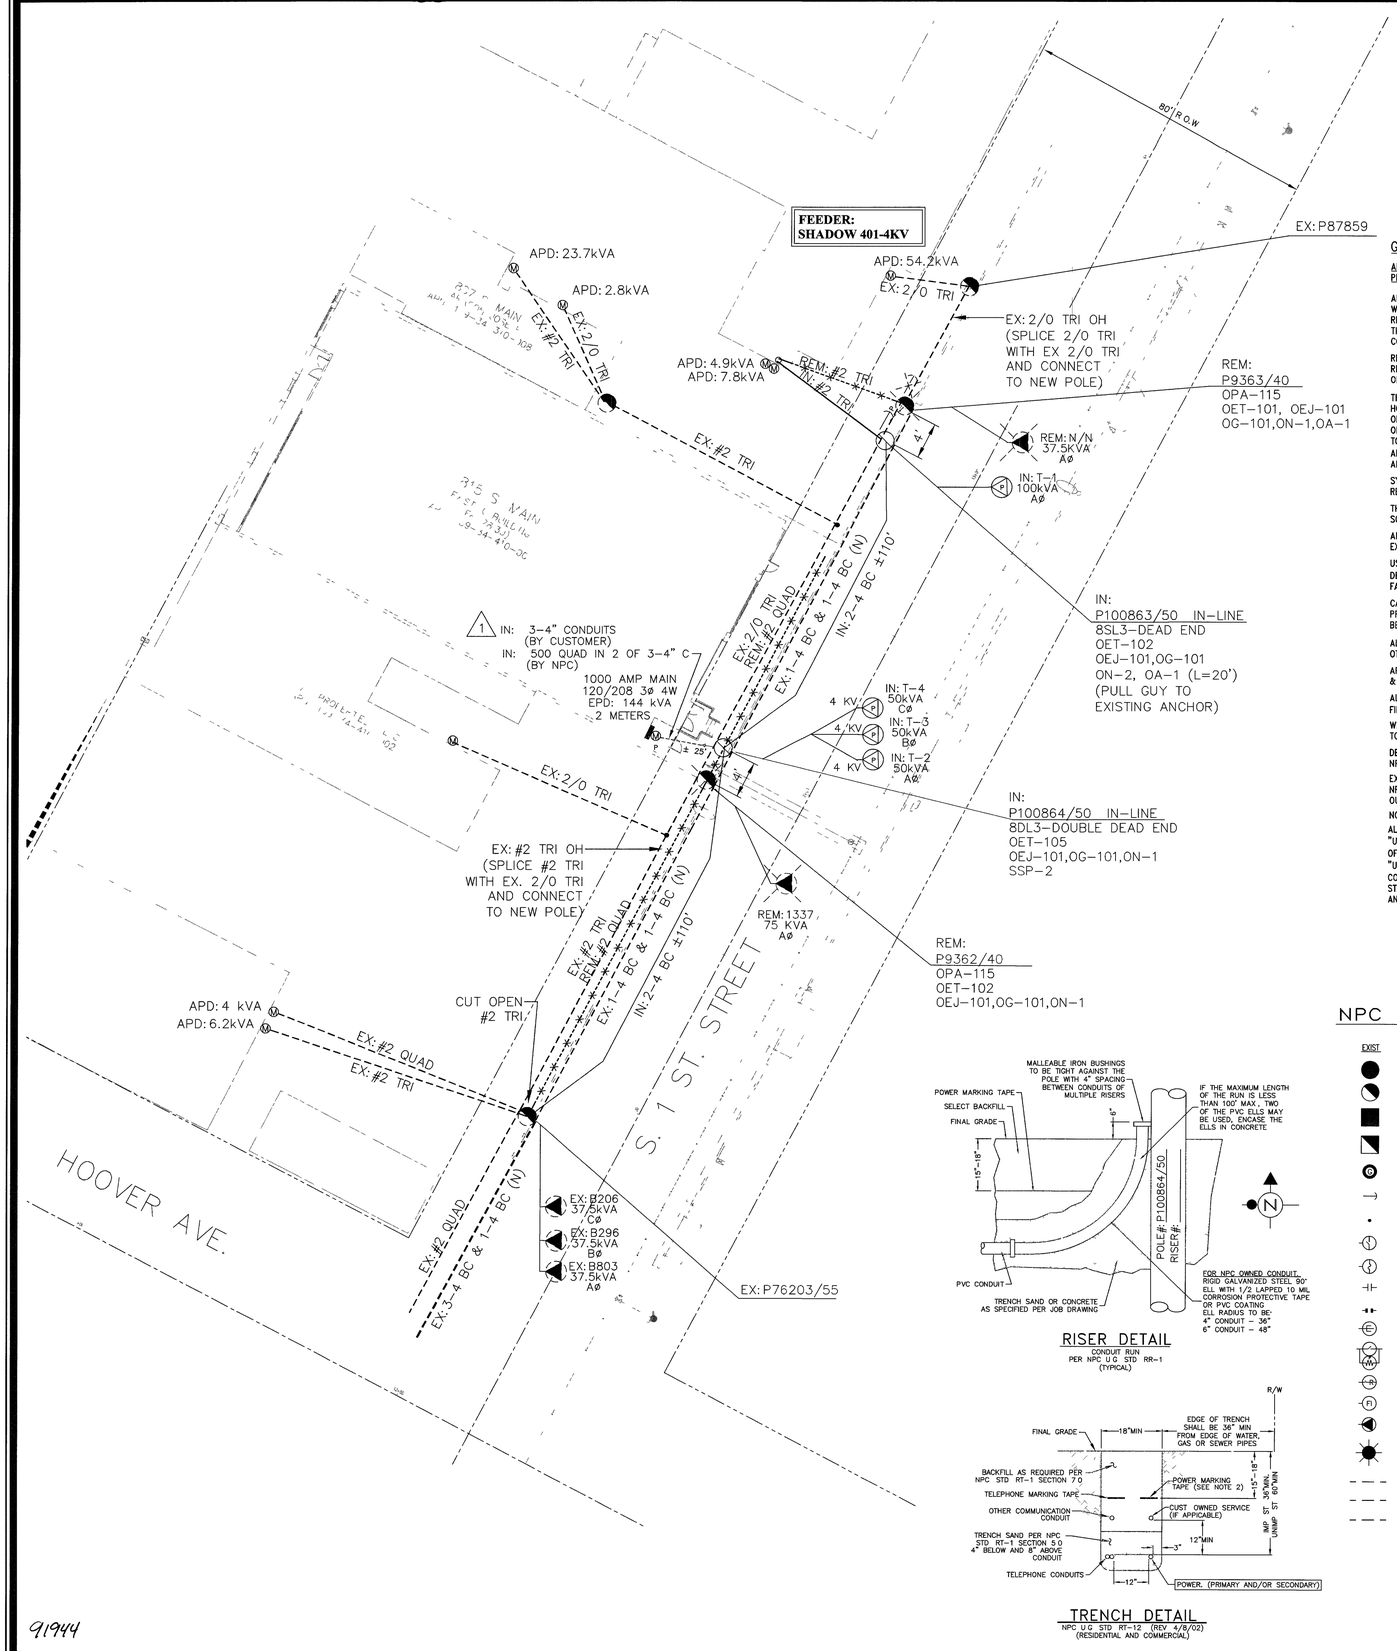
FEEDER:
SHADOW 401-4KV
80' R.O.W
EX: P87859
APD: 23.7kVA
APD: 2.8kVA
APD: 54.2kVA
EX: 2/0 TRI
EX: 2/0 TRI OH
(SPLICE 2/0 TRI
WITH EX 2/0 TRI
AND CONNECT
TO NEW POLE)
APD: 4.9kVA
APD: 7.8kVA
REM: #2 TRI
EX: #2 TRI
REM:
P9363/40
OPA-115
OET-101, OEJ-101
OG-101,ON-1,OA-1
REM: N/N
37.5kVA
AØ
IN: T-1
100kVA
AØ
EX: #2 TRI
EX: 2/0 TRI QUAD
REM: #2 QUAD
EX: 1-4 BC & 1-4 BC (N)
IN: 2-4 BC ±110'
IN:
P100863/50 IN-LINE
8SL3-DEAD END
OET-102
OEJ-101,OG-101
ON-2, OA-1 (L=20')
(PULL GUY TO
EXISTING ANCHOR)
1 IN: 3-4" CONDUITS
(BY CUSTOMER)
IN: 500 QUAD IN 2 OF 3-4" C
(BY NPC)
1000 AMP MAIN
120/208 3ø 4W
EPD: 144 kVA
2 METERS
4 KV
IN: T-4
50kVA
CØ
IN: T-3
50kVA
BØ
IN: T-2
50kVA
AØ
EX: 2/0 TRI
EX: #2 TRI OH
(SPLICE #2 TRI
WITH EX. 2/0 TRI
AND CONNECT
TO NEW POLE)
IN:
P100864/50 IN-LINE
8DL3-DOUBLE DEAD END
OET-105
OEJ-101,OG-101,ON-1
SSP-2
REM: 1337
75 kVA
AØ
REM:
P9362/40
OPA-115
OET-102
OEJ-101,OG-101,ON-1
CUT OPEN
#2 TRI
APD: 4 kVA
APD: 6.2kVA
EX: #2 QUAD
EX: #2 TRI
EX: 3-4 BC & 1-4 BC (N)
EX: B206
37.5kVA
CØ
EX: B296
37.5kVA
BØ
EX: B803
37.5kVA
AØ
EX: P76203/55
S. 1 ST. STREET
HOOVER AVE.
215 S MAIN
EX: 1 BUILDING
3-3A 480-3Ø
3-3A 480-3Ø
3-3A 480-3Ø