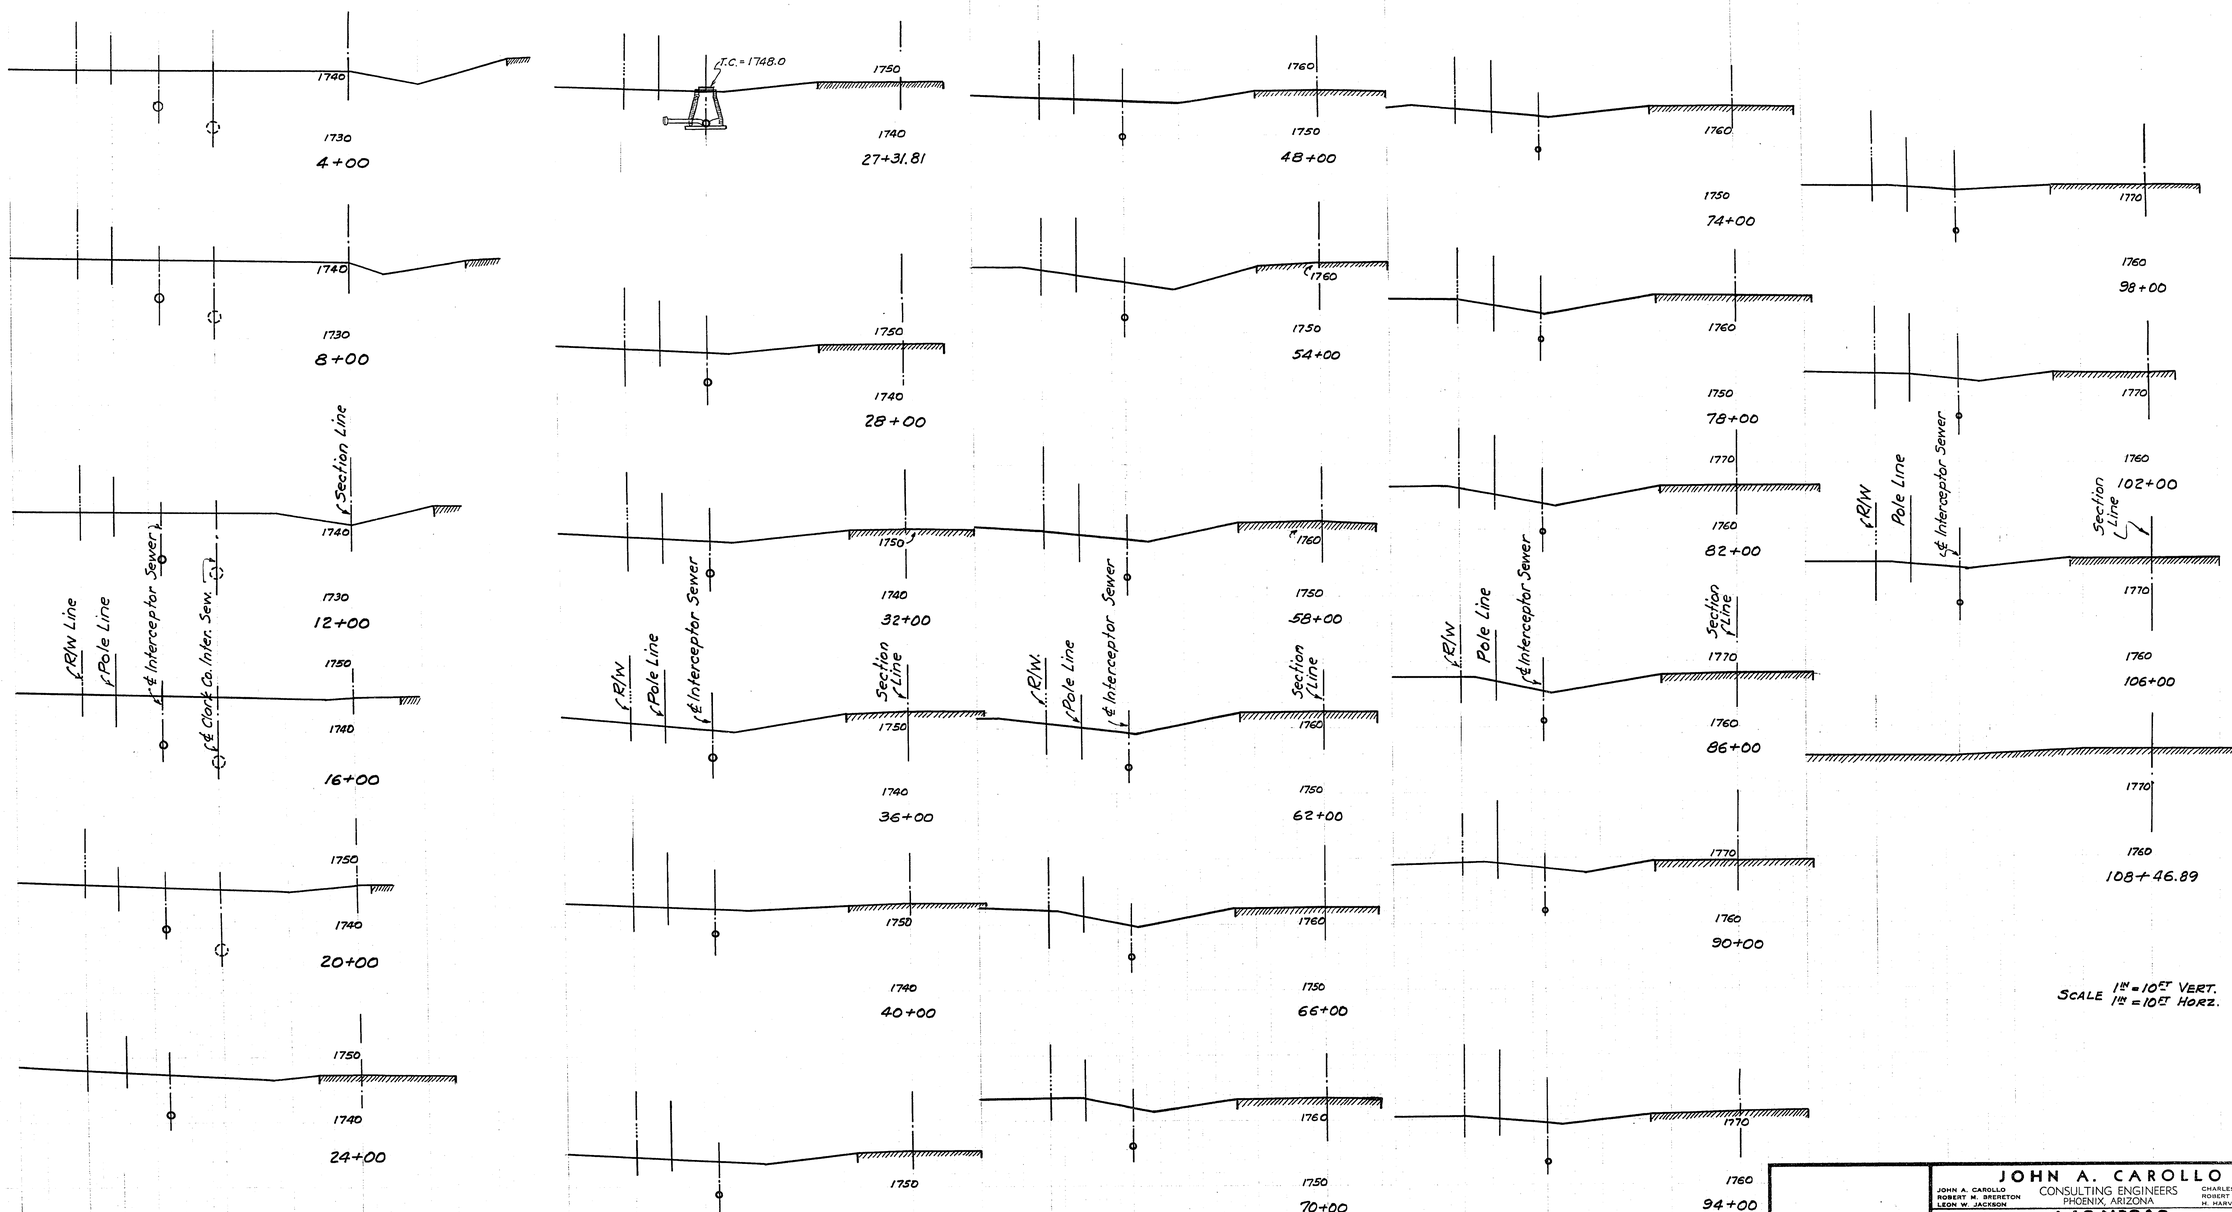

JOHN A. CAROLLO
CONSULTING ENGINEERS
PHOENIX, ARIZONA

JOHN A. CAROLLO
ROBERT M. BRERETON
LEON W. JACKSON

CHARLES A. ROLLINS
ROBERT M. CUSHING
H. HARVEY HUNT

LAS VEGAS NEVADA

NELLIS BOULEVARD
INTERCEPTOR SEWER

DESIGNED	CHECKED	DATE	DRAWING NO.	SHEET
G.C.W.		Jan. 1962	6340-B-1346.1	7 OF 8
DRAWN G.C.W.	TRACED G.C.W.	REVISED		NO.

307-284
15-1-83