




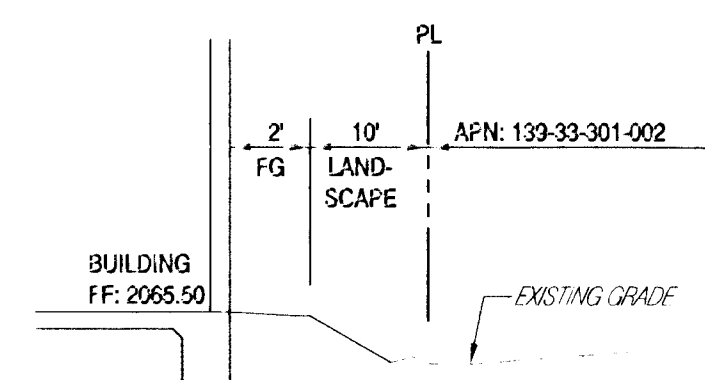


1 SECTION

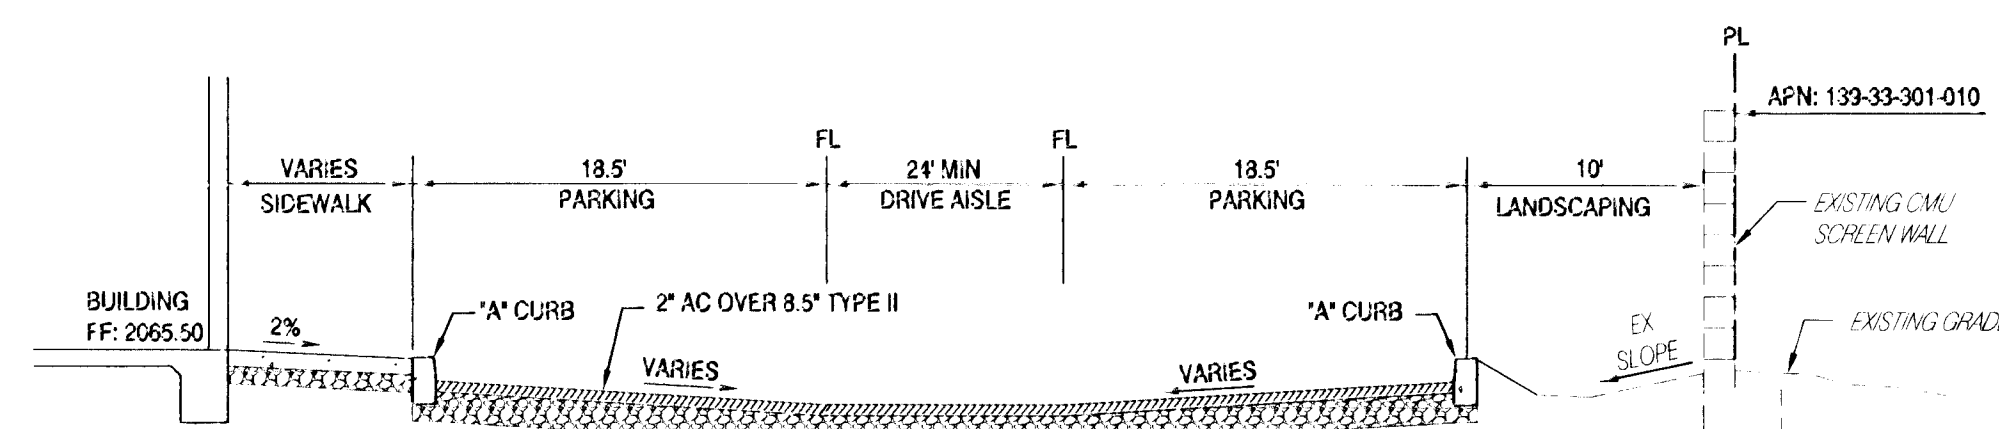

2 SECTION
NTS

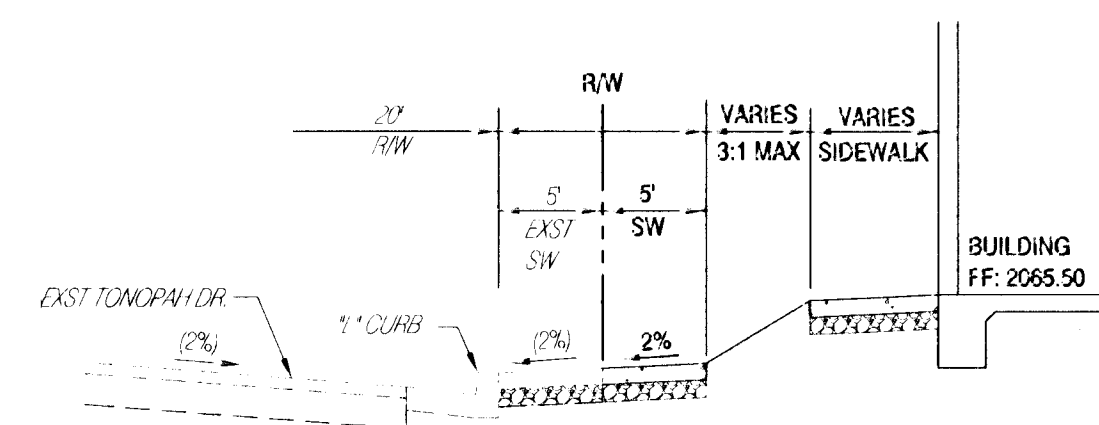


3 SECTION

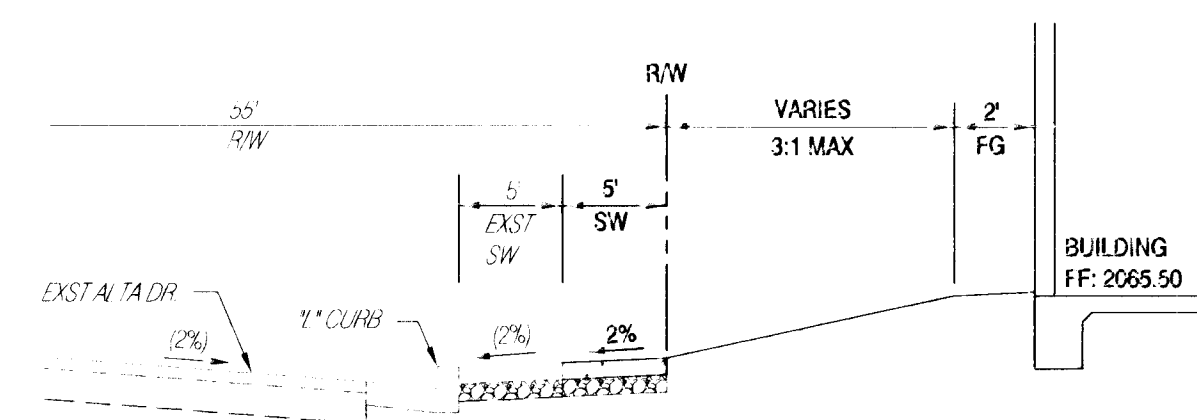

4 SECTION

	</
--	--	----


**RIETZ
CONSULTING INC.**
40 SOUTH ARVILLE STREET, #206
LAS VEGAS, NEVADA 89118
PH: 702.521.3355
FX: 702.212.3963

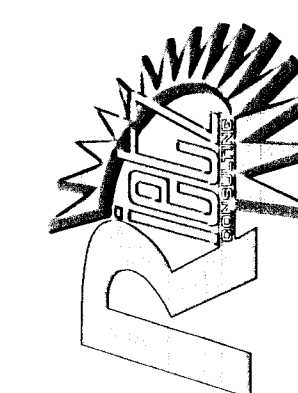

DETAIL SHEET

HARRIS LAW OFFICE
HARRIS INVESTMENTS, LLC
LAS VEGAS, NEVADA
APN # 139-33-301-001

DATE:	03-18-13
DRAFTER:	MRL
CHECKED:	EJR
DATE:	03-18-13

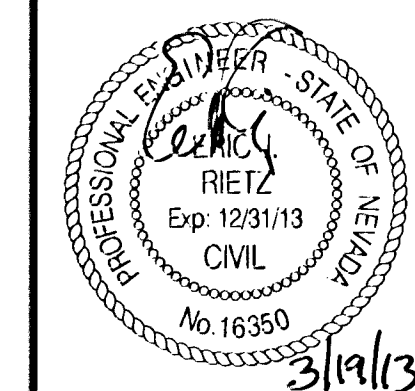

SHEET

D1

SHEET **4** OF **6** SHEETS

CLV No: 48202