CURVE DATA

NO	LOC.	DELTA	RADIUS	TANGENT	LENGTH
19	B/C	90° 19' 26"	22.50'	22.63'	35.47'
20	B/C	93° 11' 24"	25.00'	26.43'	40.66'
21	B/C	86° 01' 20"	22.50'	20.99'	33.78'
22	B/C	90° 27' 50"	22.50'	22.68'	35.53'
A	ISL.	180° 00' 00"	1.00'	∞	3.14'
B	ISL.	10° 53' 15"	250.00'	23.82'	47.15

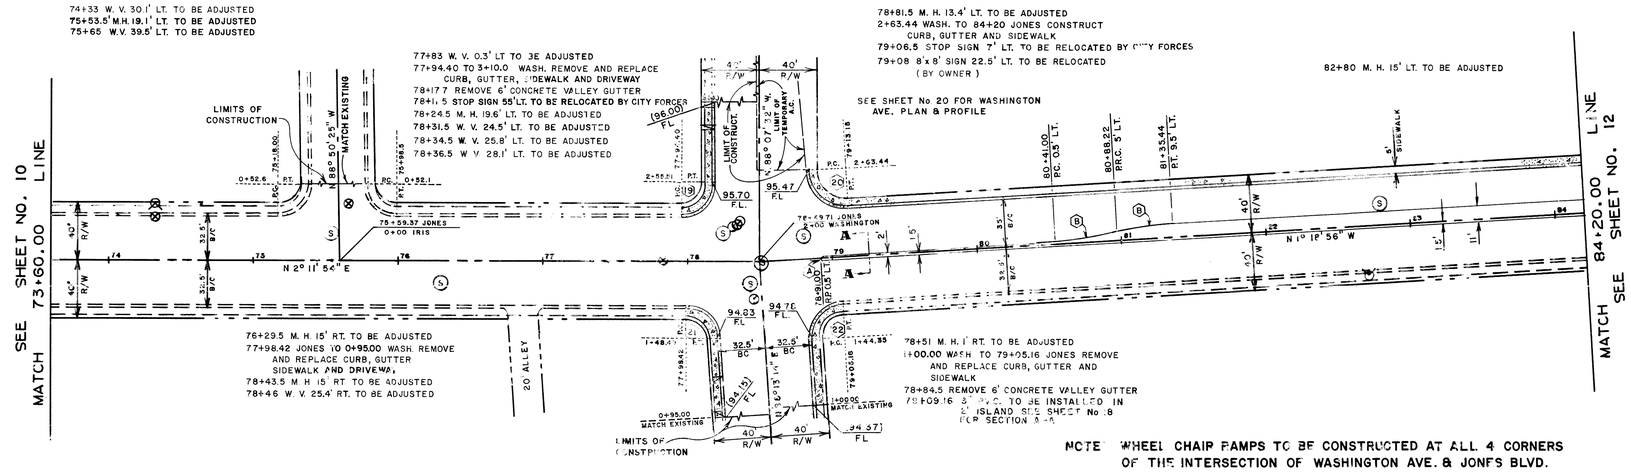

NOTE WHEEL CHAIR RAMPS TO BE CONSTRUCTED AT ALL 4 CORNERS OF THE INTERSECTION OF WASHINGTON AVE. & JONES BLVD. (SEE SHT. No. 41 FOR DETAILS)

NO.	DESCRIPTION	BY	DATE	APPROVAL

REVISIONS

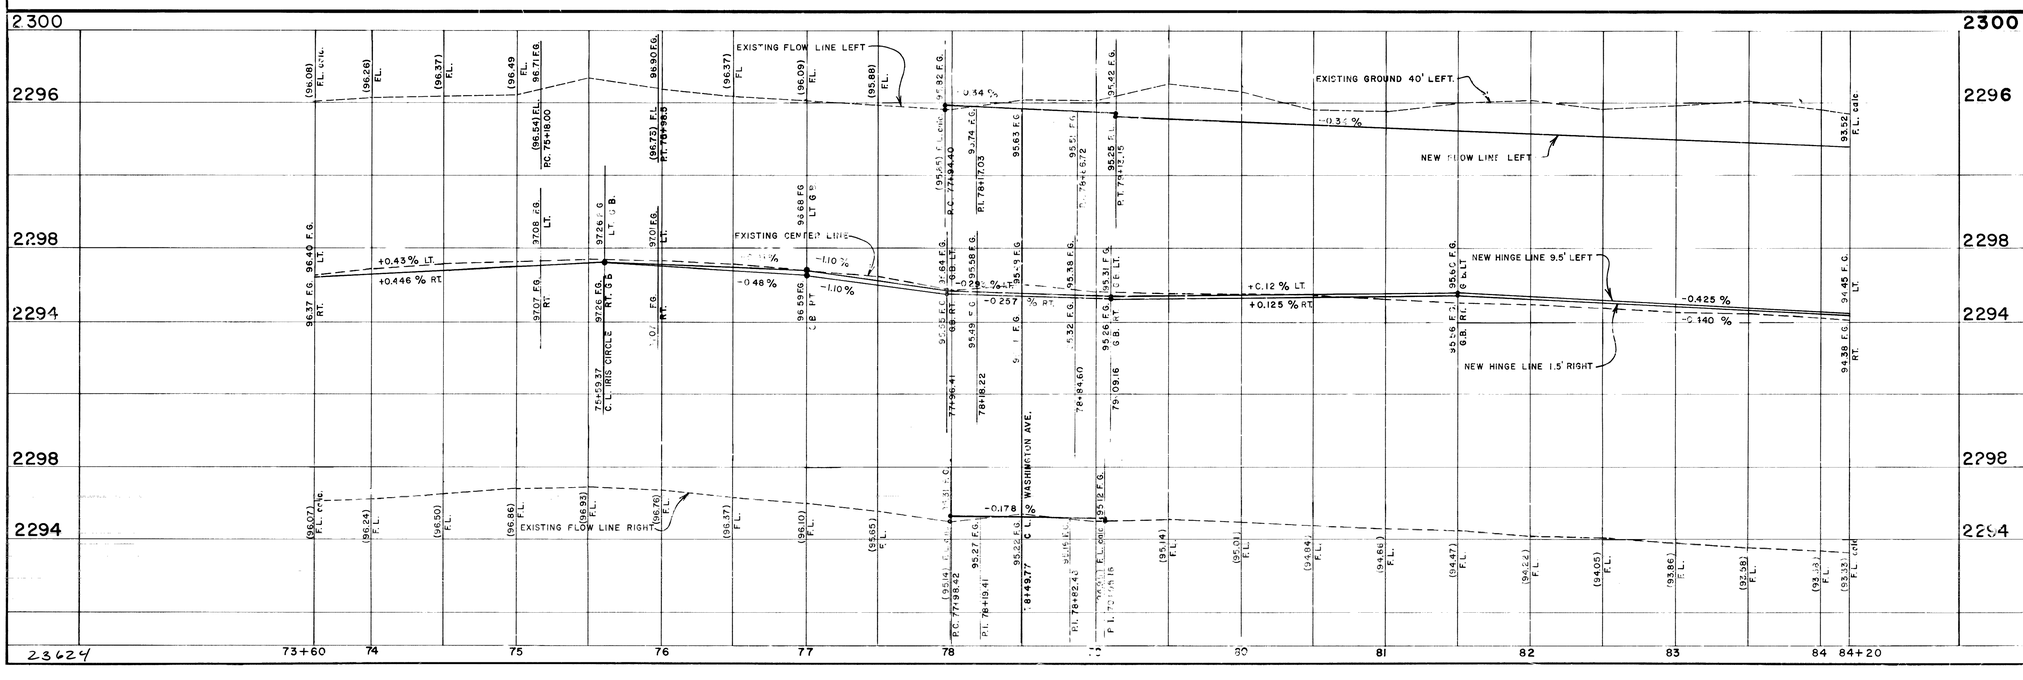

FEB. 2, 1979

BENCH MARK
No. 06025 C3, S. E Cor.
JONES & WASHINGTON AVE.
ELEV. 2295.62

CITY OF LAS VEGAS
CLARK COUNTY, NEVADA

Department of Public Services
Engineering Design Division

JONES BOULEVARD
CHARLESTON BLVD. TO SMOKE RANCH ROAD

scale (h) 1" = 50'	scale (v) 1" = 4'	drawing no. 107-V948A
w.o.no. 7694	f.bk.no. 75-4X	
design by L. J. ROHN	drawn by E. E. HUNT	date
approved by Director of Public Services	date	sht. 11 of 68