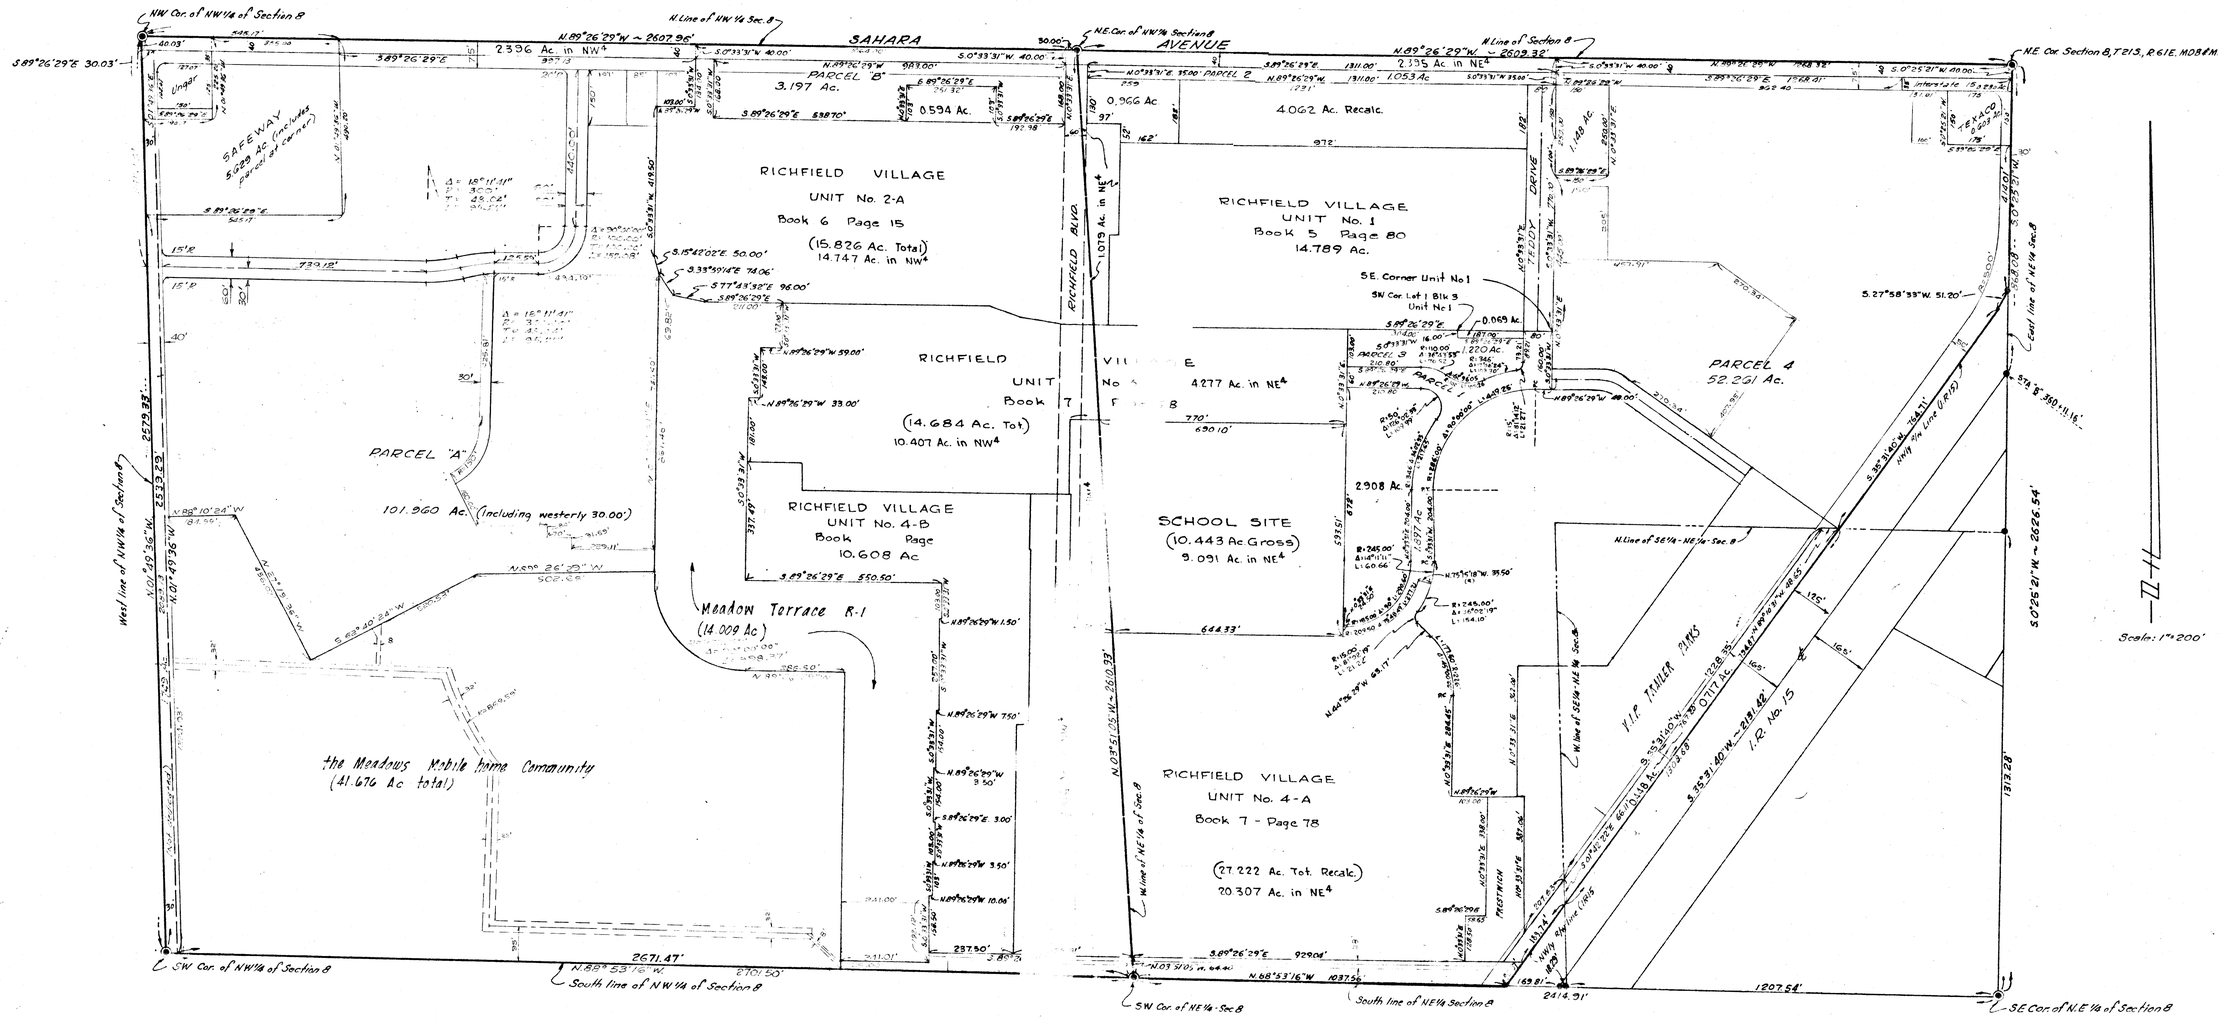

N½ SEC. 8-21-61 = 308.5735 Ac. Total

NE¼ SEC. 8-21-61 = 150.7688 Ac. Total

PTN. NE¼ (W. of 250' wide Hwy.) = 120.053 Ac.

NW¼ SEC. 8-21-61 = 157.407 Ac.

NW¼
10.608
6.915
1.352
10.407
14.747
0.594
3.197
107.589
2.396
157.407

PTN NE¼	
20.307	
0.717	
0.448	
9.091	
4.277	
1.079	
14.789	
5.029	← 4.062 + 0.966
1.053	
2.395	
0.573	
2.908	
1.817	
1.220	
0.069	
54.243	
70.693	
173.010	
0.053	

PROPERTY DISPOSITION MAP

CHECKED RK | APPROVED K. L. Kraemer | DRAWN RAC
DATE 12-31-73 | DESIGNED RK

N. ½ OF SECTION 8, T. 21 S., R 61 E., M.D.B.&M.
CITY OF LAS VEGAS, COUNTY OF CLARK, STATE OF NEVADA

SCALE: 1" = 200' | SHEET 1 OF 1

Kraemer Engineering Co. — Las Vegas, Nevada

3545

056-73