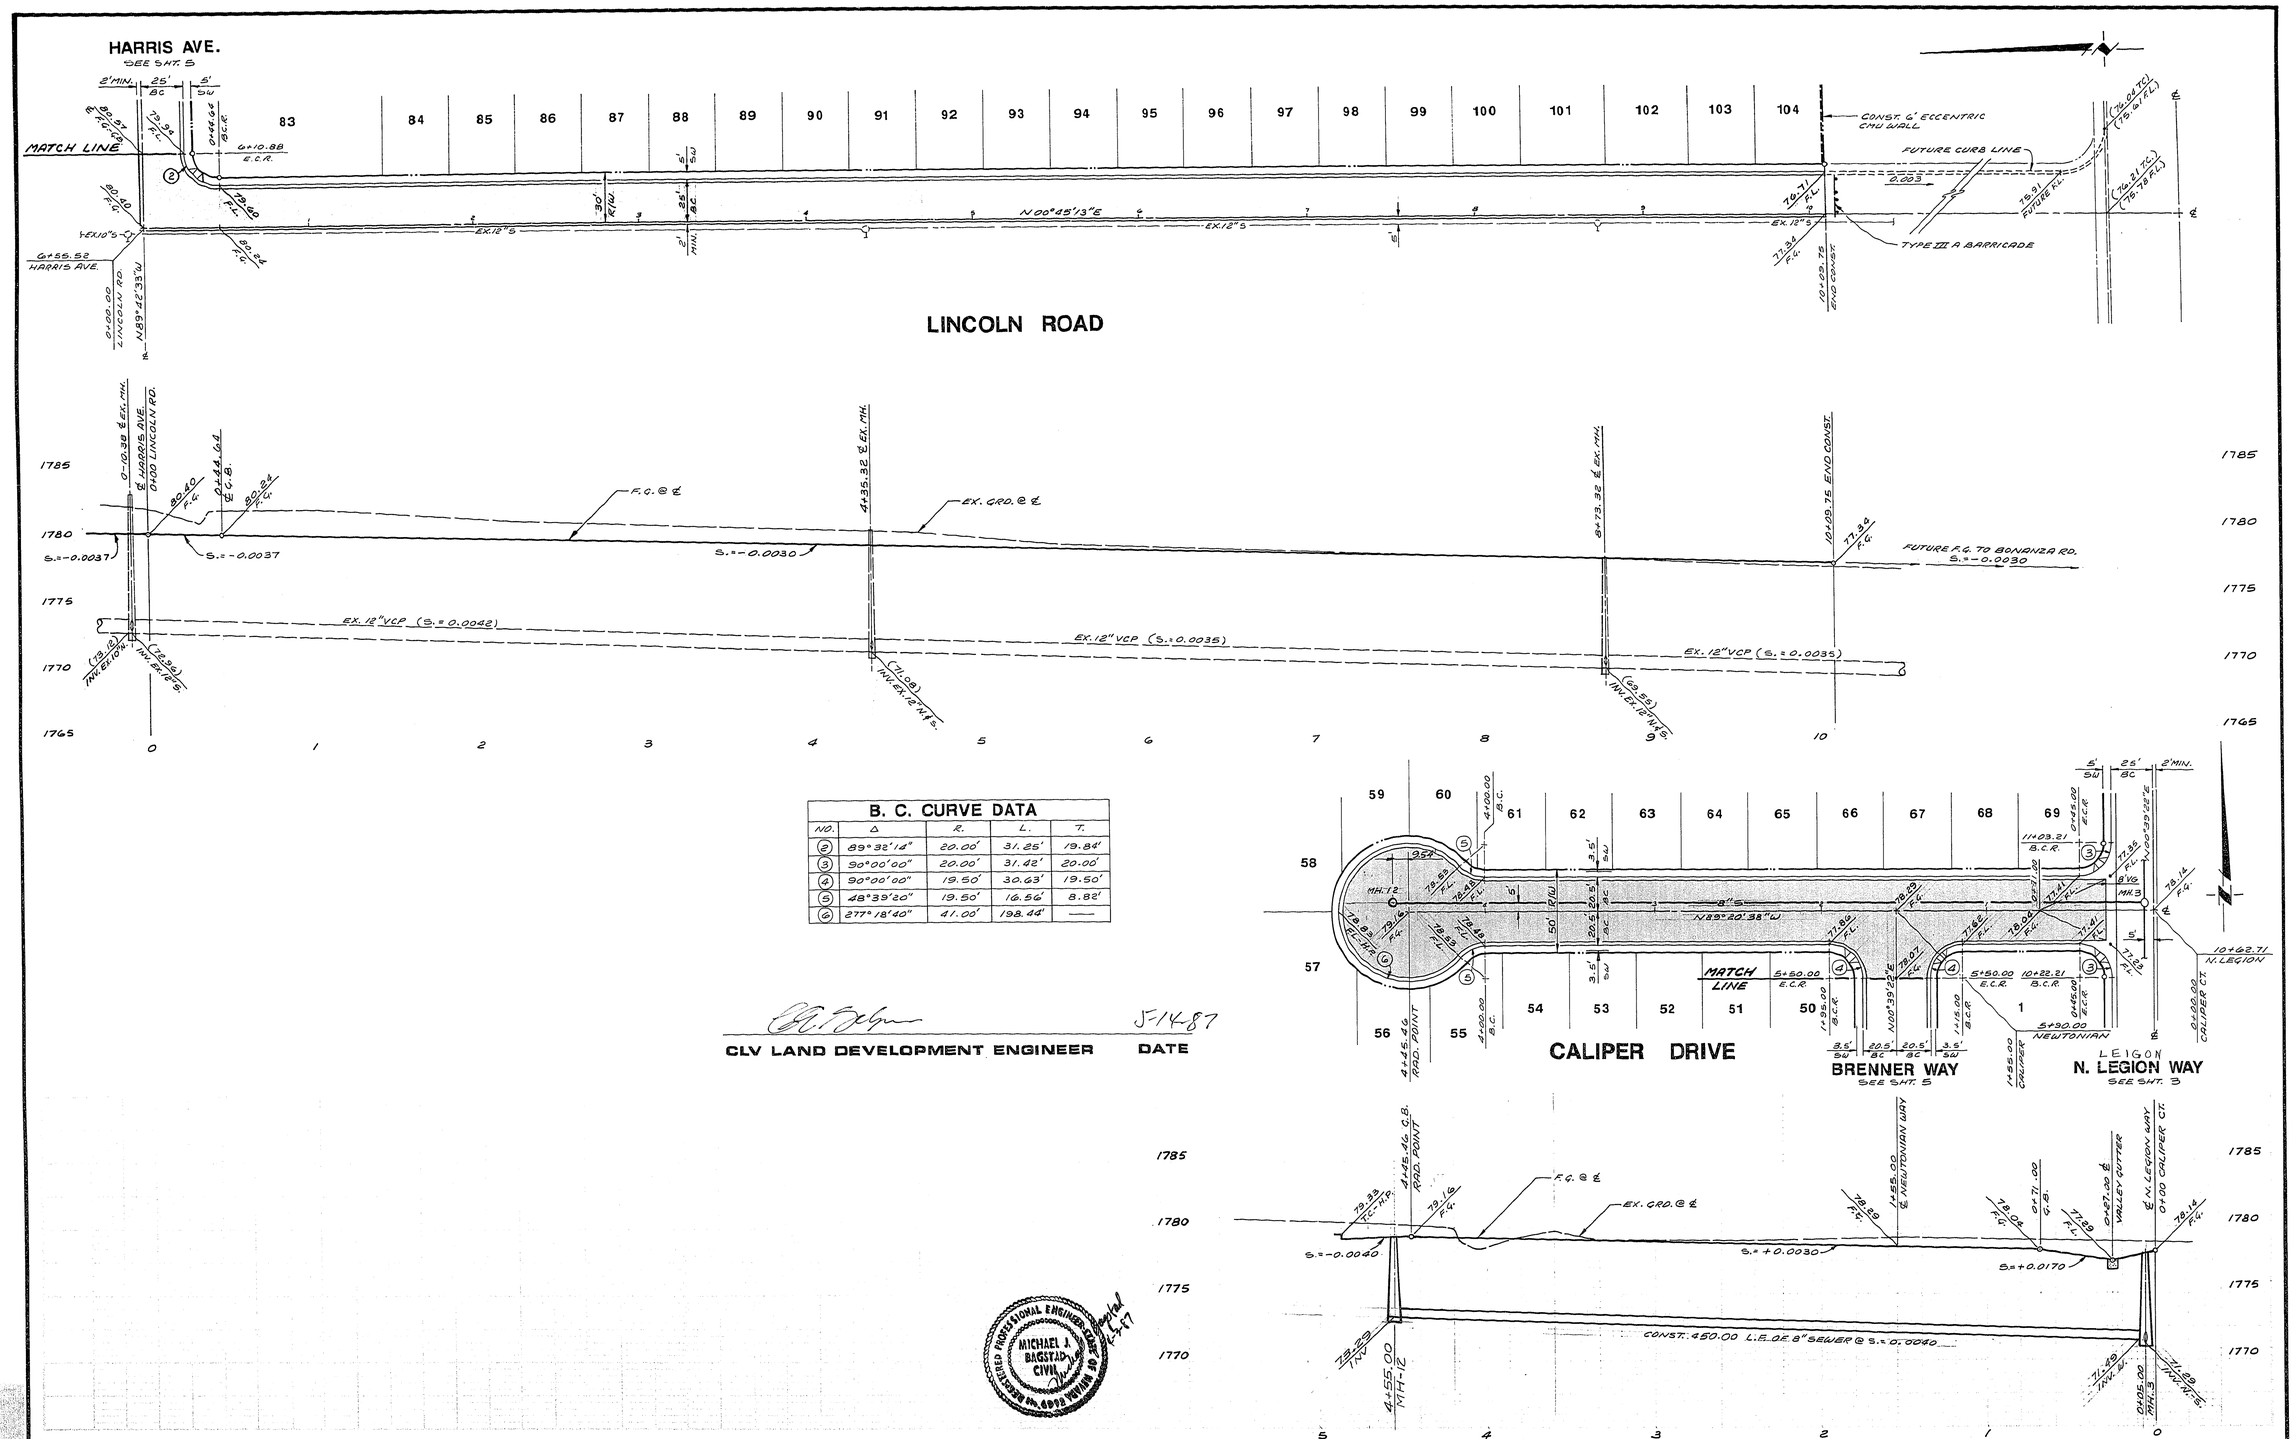

B. C. CURVE DATA

NO.	Δ	R.	L.	T.
2	89°32'14"	20.00'	31.25'	19.84'
3	90°00'00"	20.00'	31.42'	20.00'
4	90°00'00"	19.50'	30.63'	19.50'
5	48°39'20"	19.50'	16.56'	8.82'
6	277°18'40"	41.00'	198.44'	——

CLV LAND DEVELOPMENT ENGINEER — DATE J-14-87

MICHAEL J. BAGSTAD CIVIL — REGISTERED PROFESSIONAL ENGINEER — STATE OF NEVADA — 4-7-87

REV	DATE	BY	DESCRIPTION

SCALE: HORIZ. 1"=40' VERT. 1"=5'

DESIGNED: ____ DRAWN: J. WOODS CHECKED: ____

SUBMITTED: ____ R.P.E. NO. DATE

RECOMMENDED: ____ R.P.E. NO. DATE

JAMES M. MONTGOMERY CONSULTING ENGINEERS, INC. JMM
1100 EAST SAHARA AVENUE, LAS VEGAS, NEVADA 89104

APPROVED: ____ DATE

APPROVED: ____ DATE

R. A. HOMES
THE KNOLLS SUBDIVISION
LINCOLN ROAD & CALIPER DRIVE
STREET IMPROVEMENT PLAN

SHEET 4 OF 8 SHEETS

JOB NO. ____

M.M.D. 107Y-1928