CURVE	RADIUS	LENGTH	TANGENT	DELTA
C7	25.00'	38.72'	24.46'	88°44'49"
C8	25.00'	39.82'	25.55'	91°15'11"

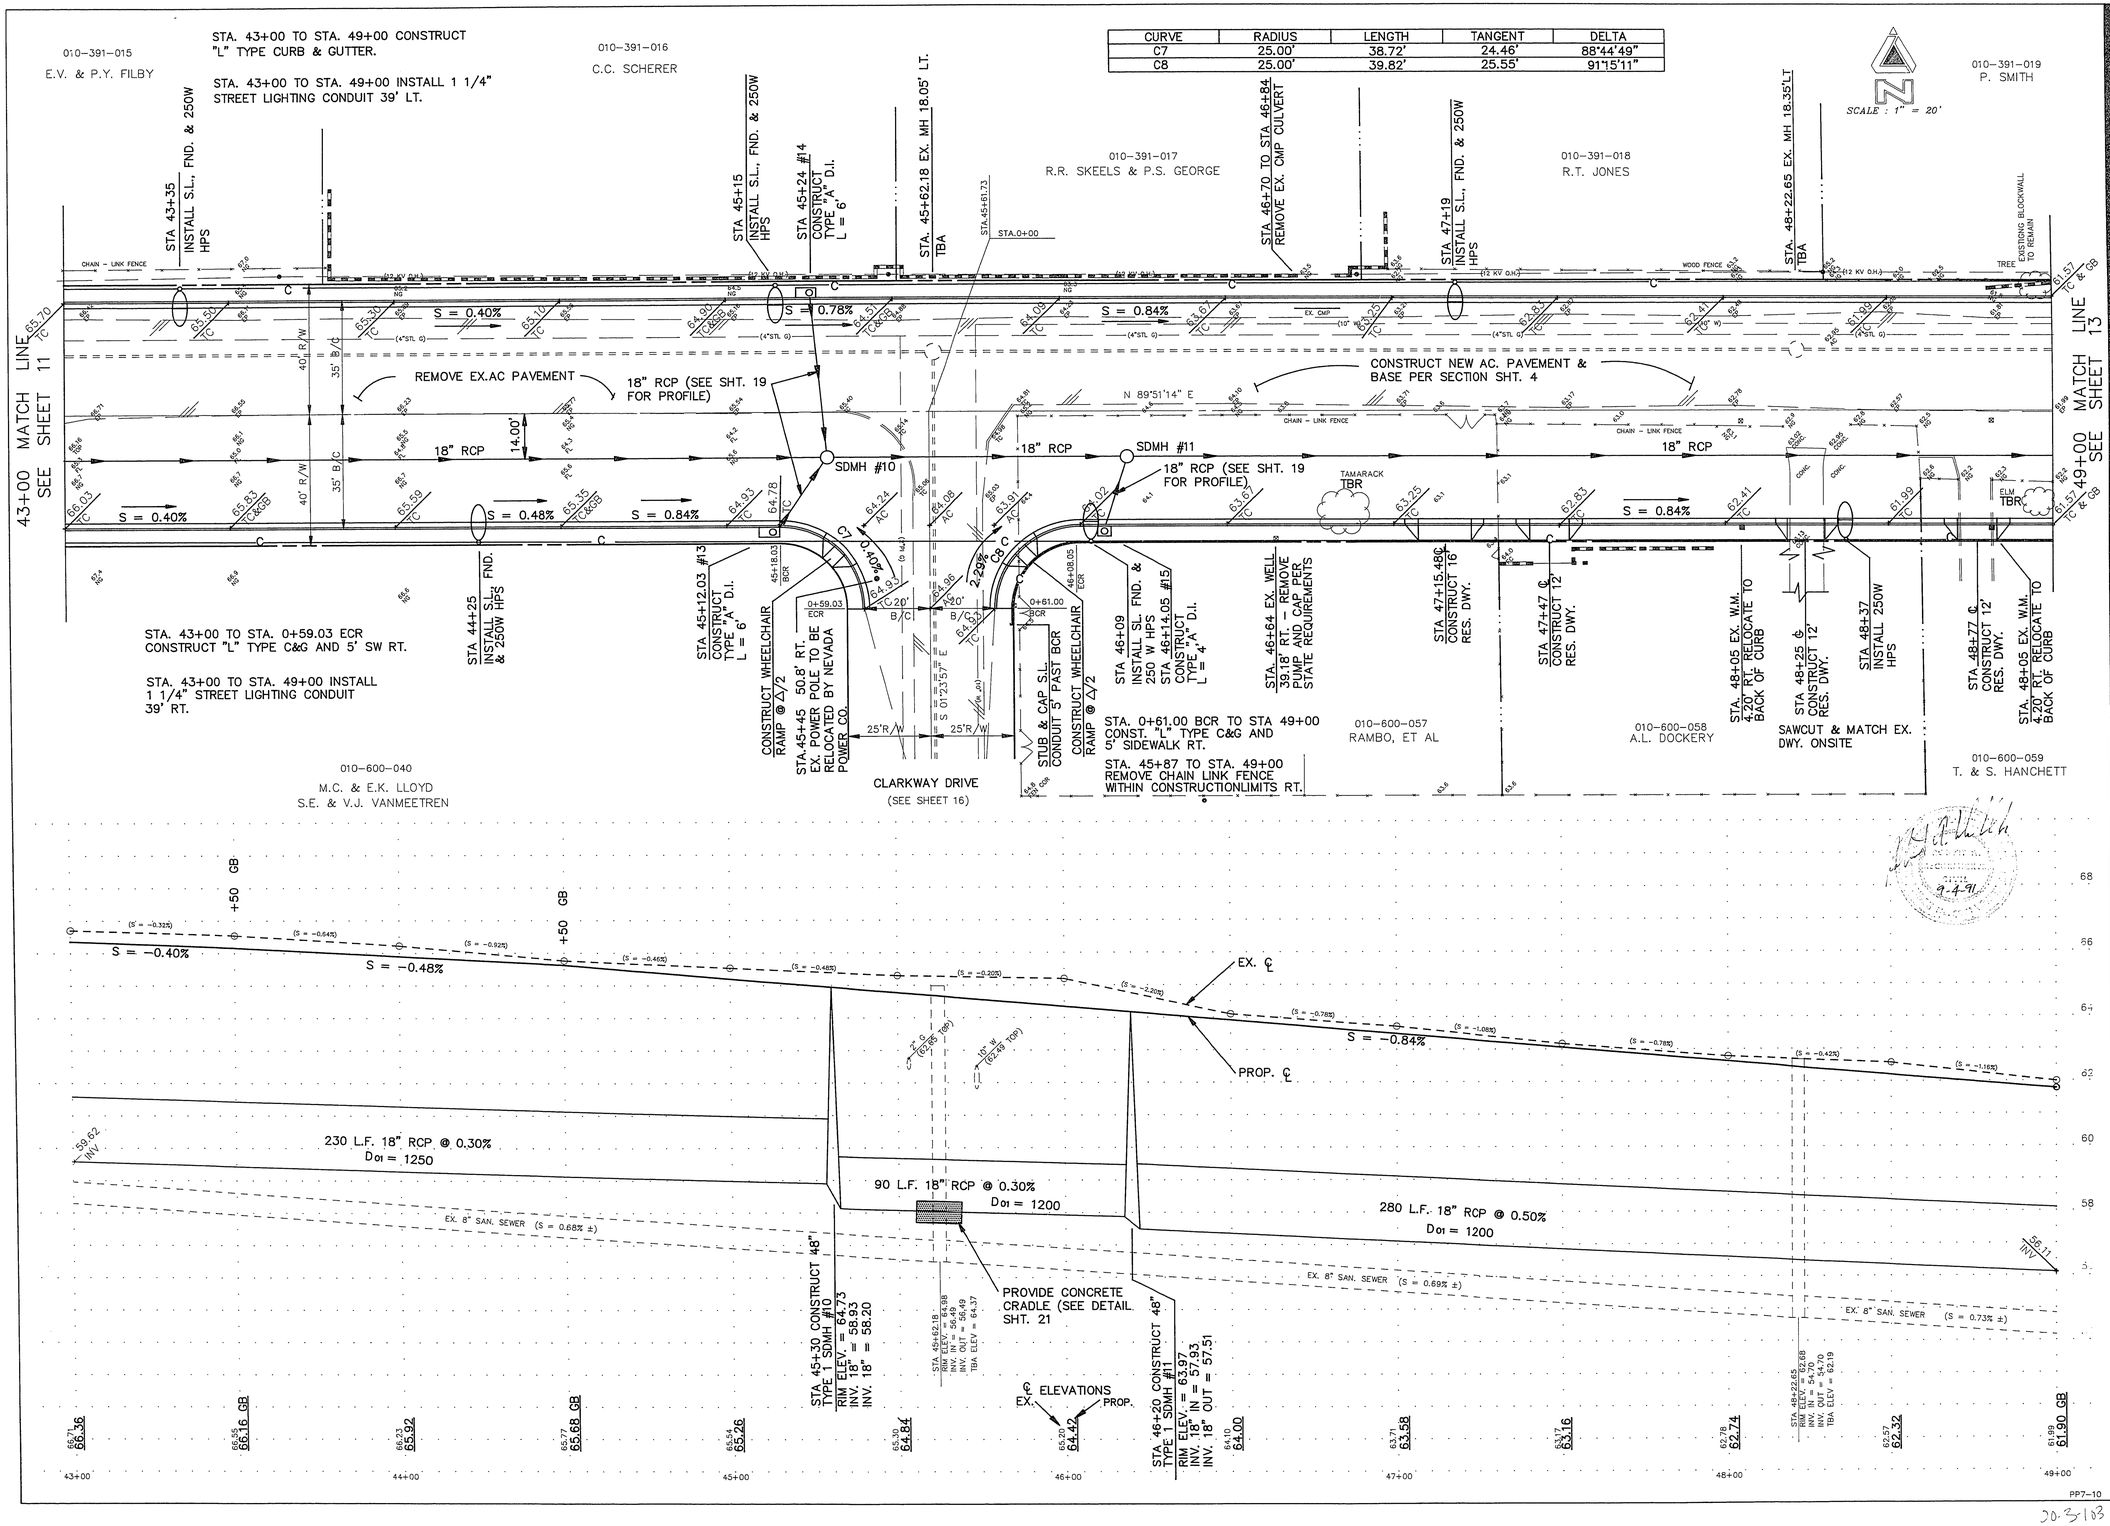

SCALE (V) 1"=2'

SCALE (H) 1"=20'

DES. R. A. M.

DR. B. F.

SECTOR 28/29 T. 20 S. R. 61 E.

ALCA
ENGINEERING & SURVEYING, INC.
820 S. VALLEY VIEW BOULEVARD
LAS VEGAS, NEVADA 89107-4411
(702) 878-3358 FAX: 878-1092

JOB TITLE
WASHINGTON AVENUE
PLAN AND PROFILE

JOB NO.
8403-01-07

SHEET 12 OF 27

30-3/03 107-V1772