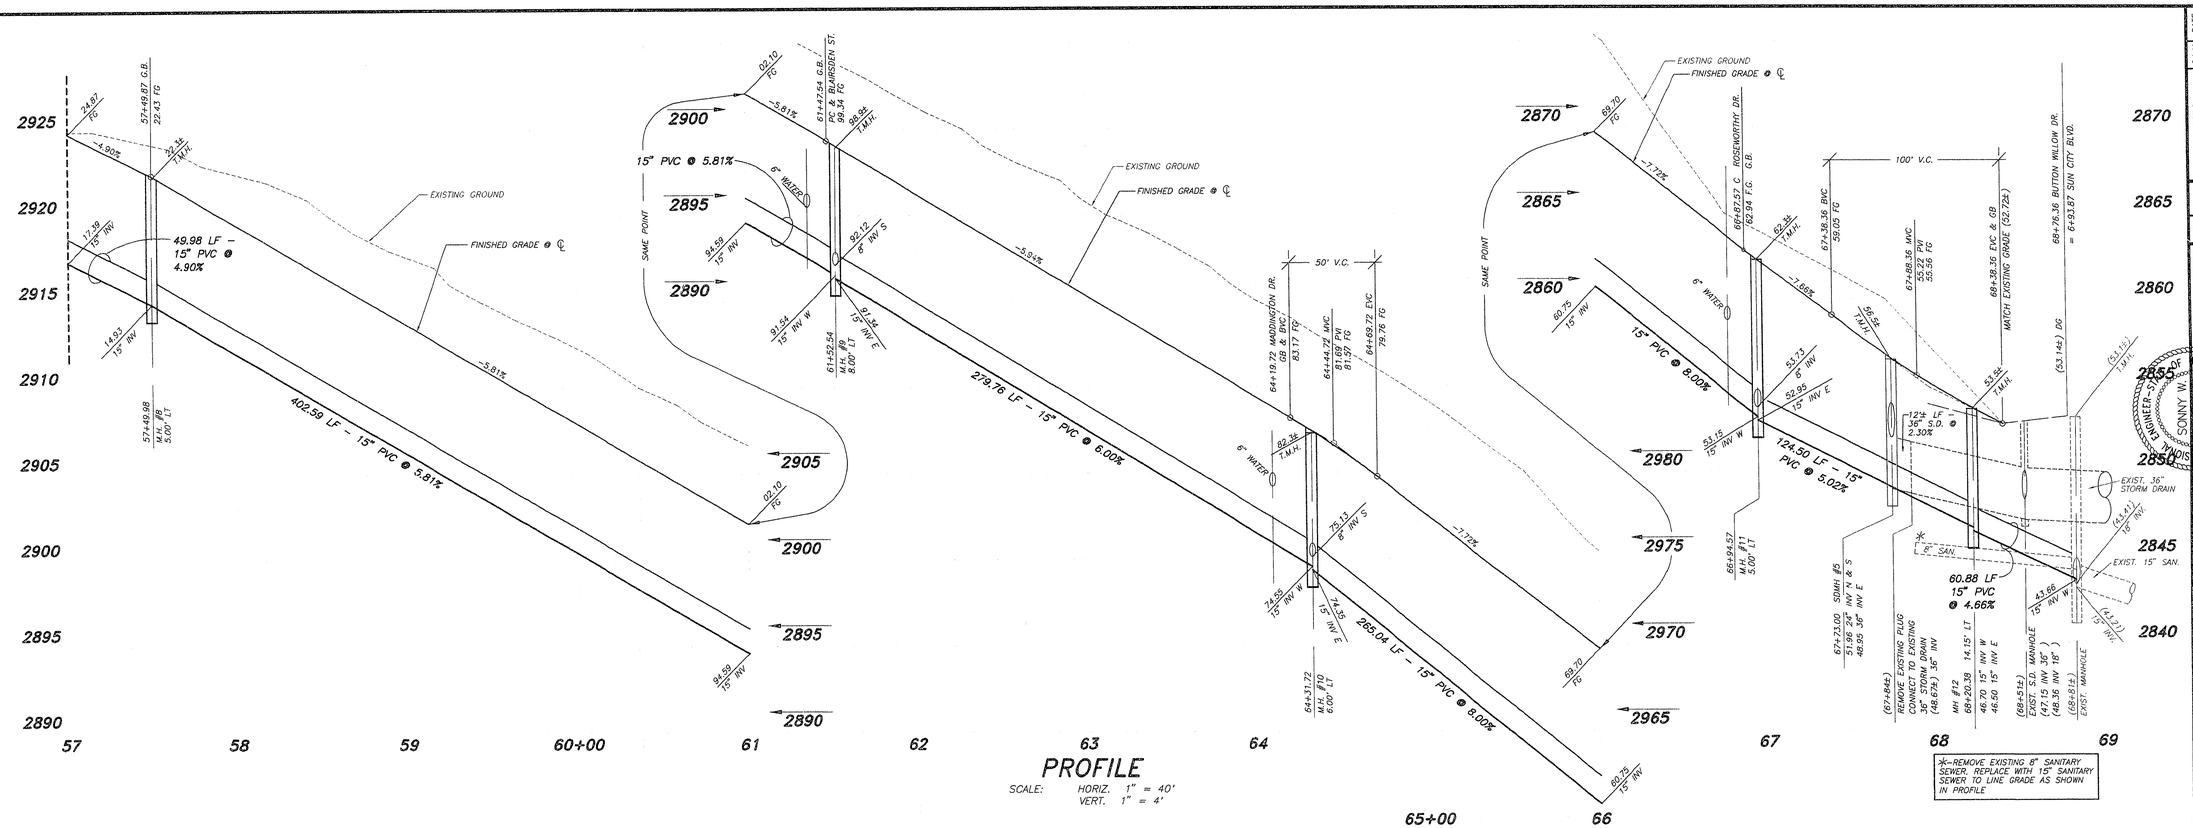

MH COORDINATES

MH#	NORTH	EAST
8	530393.066	576927.341
9	530480.701	576927.337
10	530523.577	577596.726
11	530540.120	577861.254
12	530552.741	577985.113

SEWER LINE TABLE

LINE	BEARING	DISTANCE
8	S77°51'12"W	349.98'
9	S77°25'37"W	402.59'
10	S81°11'04"W	279.76'
11	S86°25'17"W	265.04'
12	S84°10'54"W	124.50'
13	S84°05'41"W	60.88'

STORM MH COORDINATES

MH#	NORTH	EAST
4	530540.477	577937.880

STORM LINE TABLE

LINE	BEARING	DISTANCE
1	S01°48'22"E	20.54'
2	S01°48'22"E	16.99'
3	N87°07'41"E	12.13'

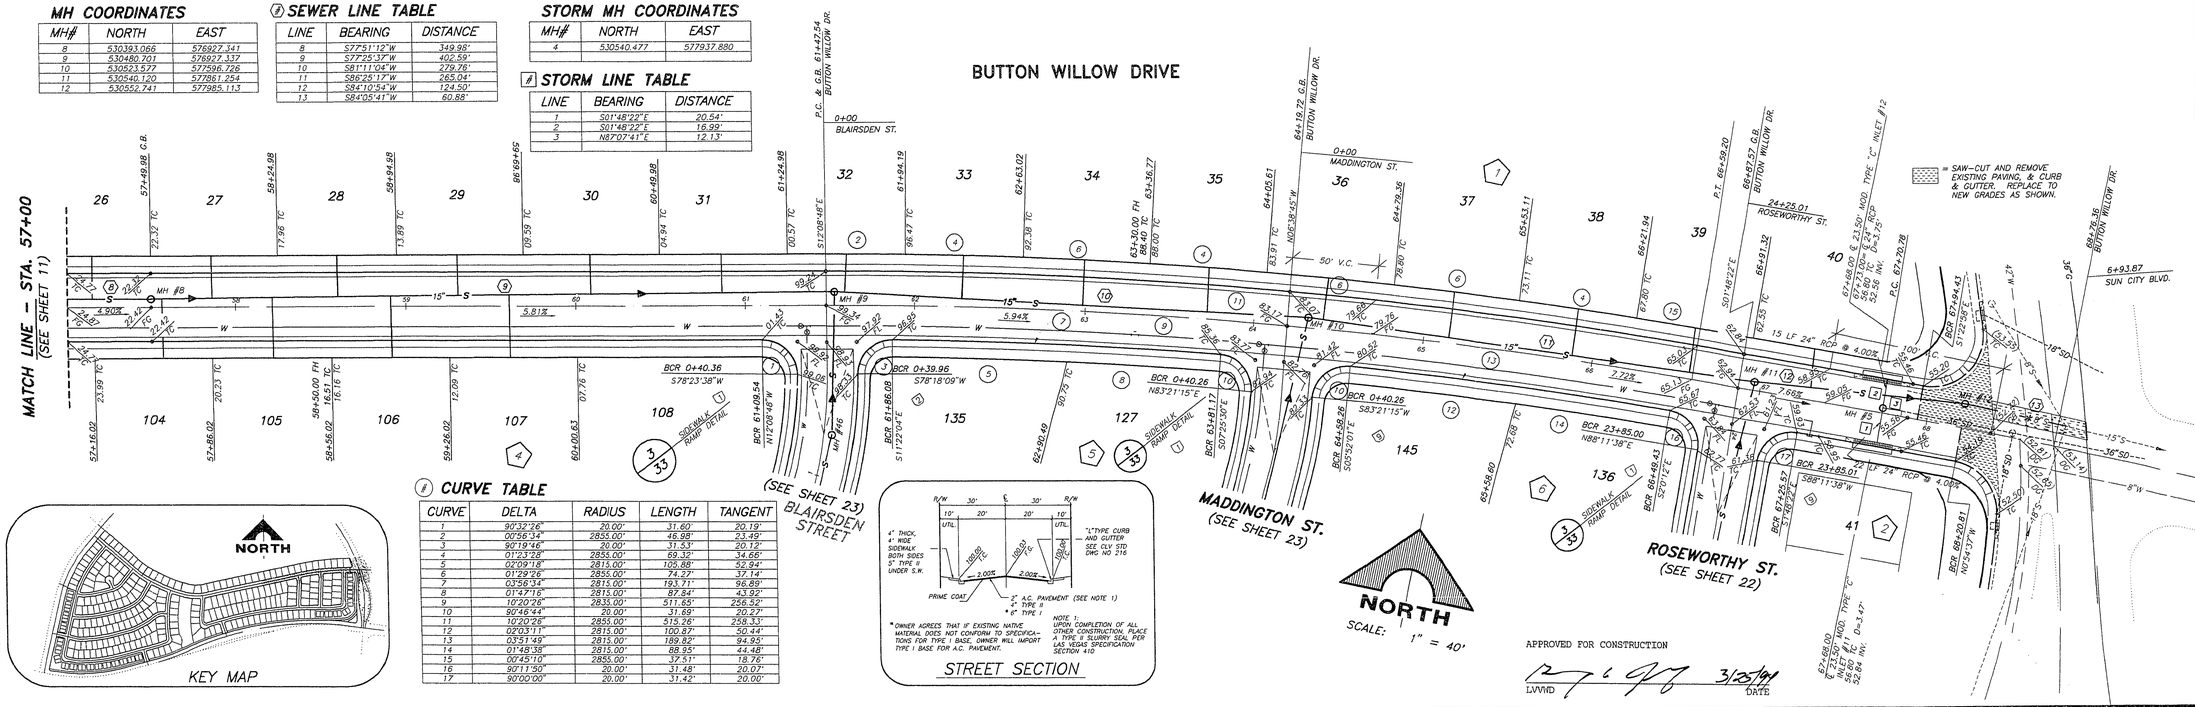

CURVE TABLE

CURVE	DELTA	RADIUS	LENGTH	TANGENT
1	90°32'26"	20.00'	31.60'	20.19'
2	00°56'34"	2855.00'	46.98'	23.49'
3	90°19'46"	20.00'	31.53'	20.12'
4	01°23'28"	2855.00'	69.32'	34.66'
5	02°09'18"	2815.00'	105.88'	52.94'
6	01°29'26"	2855.00'	74.27'	37.14'
7	03°56'34"	2815.00'	193.71'	96.89'
8	01°47'16"	2815.00'	87.84'	43.92'
9	10°20'26"	2835.00'	511.65'	256.52'
10	90°46'44"	20.00'	31.69'	20.27'
11	10°20'26"	2855.00'	515.26'	258.33'
12	02°03'11"	2815.00'	100.87'	50.44'
13	03°51'49"	2815.00'	189.82'	94.95'
14	01°48'38"	2815.00'	88.95'	44.48'
15	00°45'10"	2855.00'	37.51'	18.76'
16	90°11'50"	20.00'	31.48'	20.07'
17	90°00'00"	20.00'	31.42'	20.00'

STREET SECTION

SCALE: 1" = 40'

APPROVED FOR CONSTRUCTION

LVVWD 3/25/94 DATE

10-10-100

1079-4/141-42