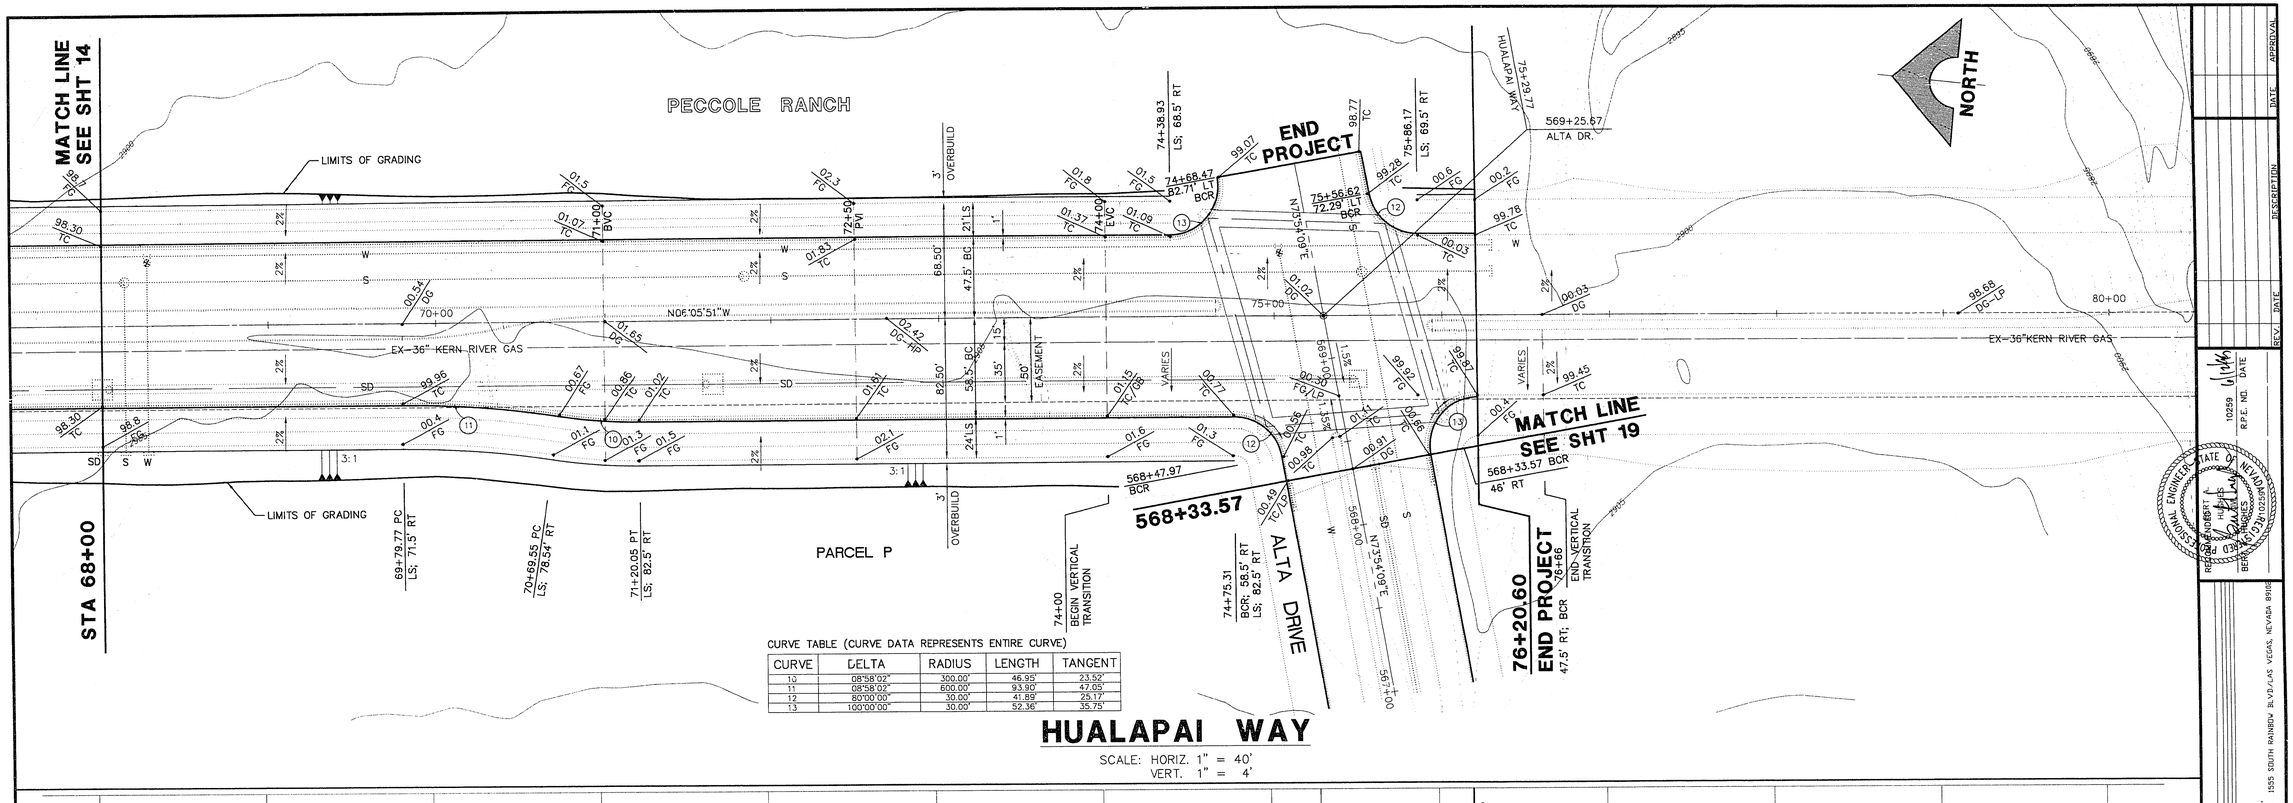

CURVE TABLE (CURVE DATA REPRESENTS ENTIRE CURVE)

CURVE	DELTA	RADIUS	LENGTH	TANGENT
10	08°58'02"	300.00'	46.95'	23.52'
11	08°58'02"	600.00'	93.90'	47.05'
12	80°00'00"	30.00'	41.89'	25.17'
13	100°00'00"	30.00'	52.36'	35.75'

HUALAPAI WAY

SCALE: HORIZ. 1" = 40'
VERT. 1" = 4'

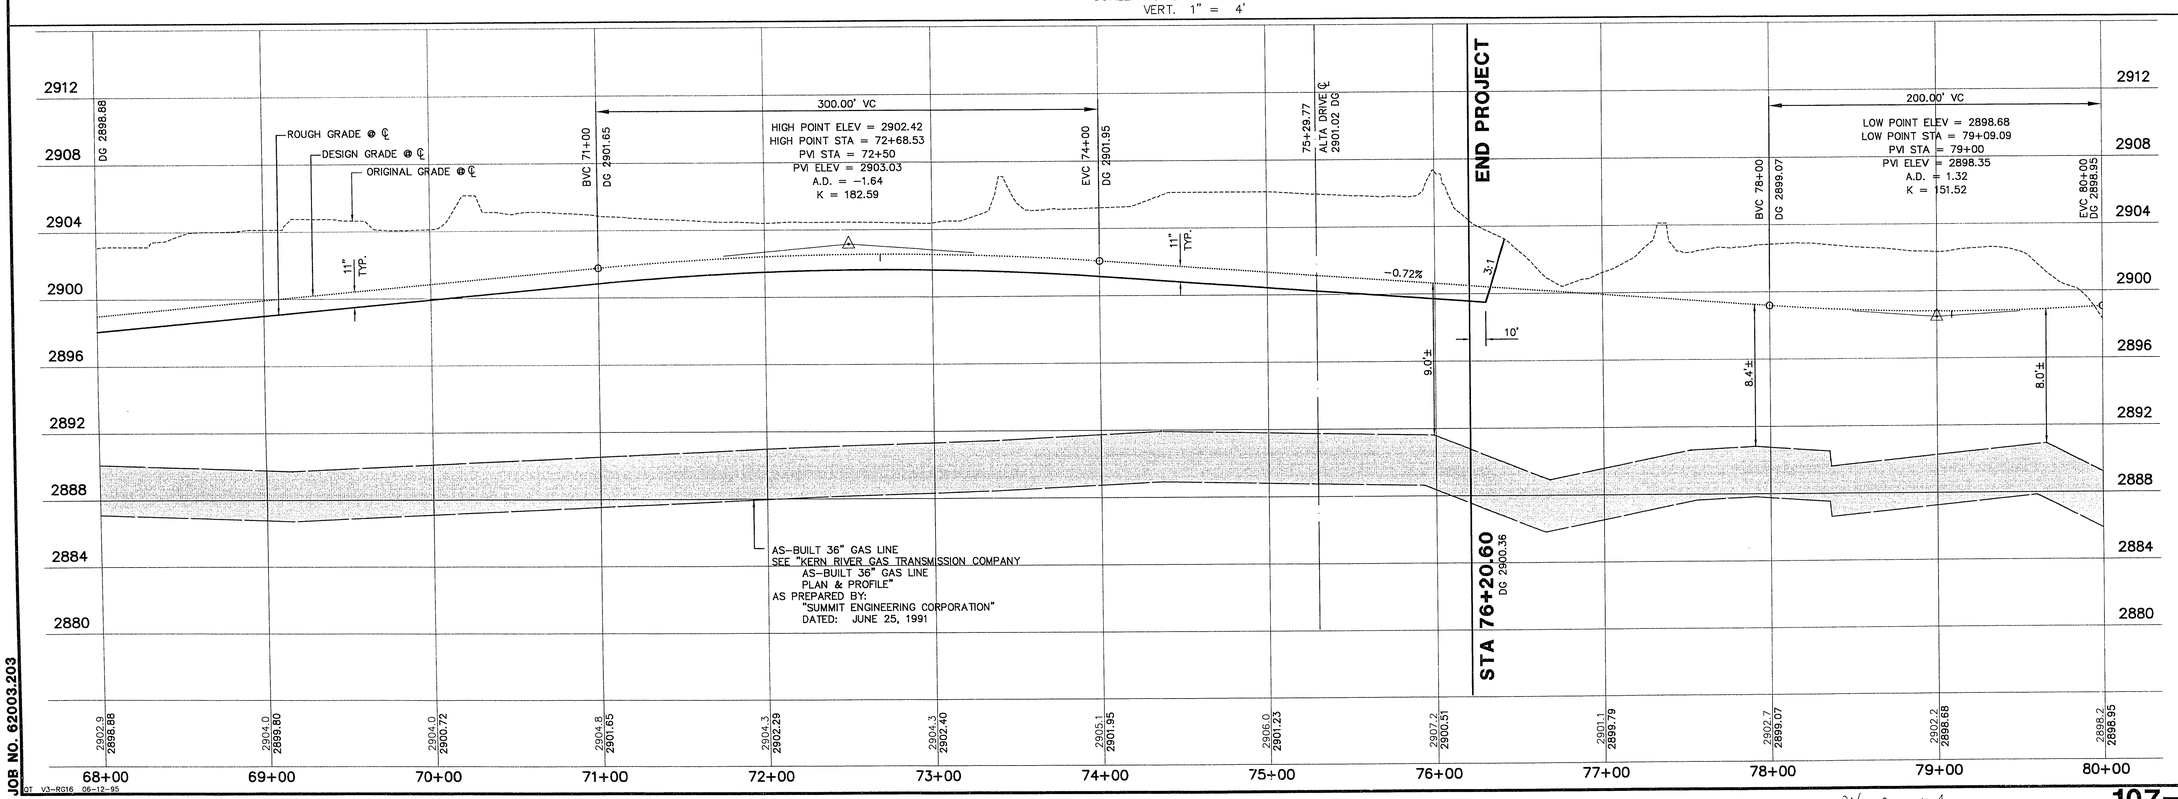

JOB NO. 62003.203

DT V3-RG16 05-12-95

G.C. WALLACE, INC.
Engineering/Architecture
1555 SOUTH RAINBOW BLVD./LAS VEGAS, NEVADA 89146

SUMMERLIN
VILLAGE 3 ROUGH GRADING
HUALAPAI WAY
PLAN & PROFILE
STA 68+00 TO 76+20.60

SHEET 16
SHT 16 OF 47

107-V2355

24-2-178