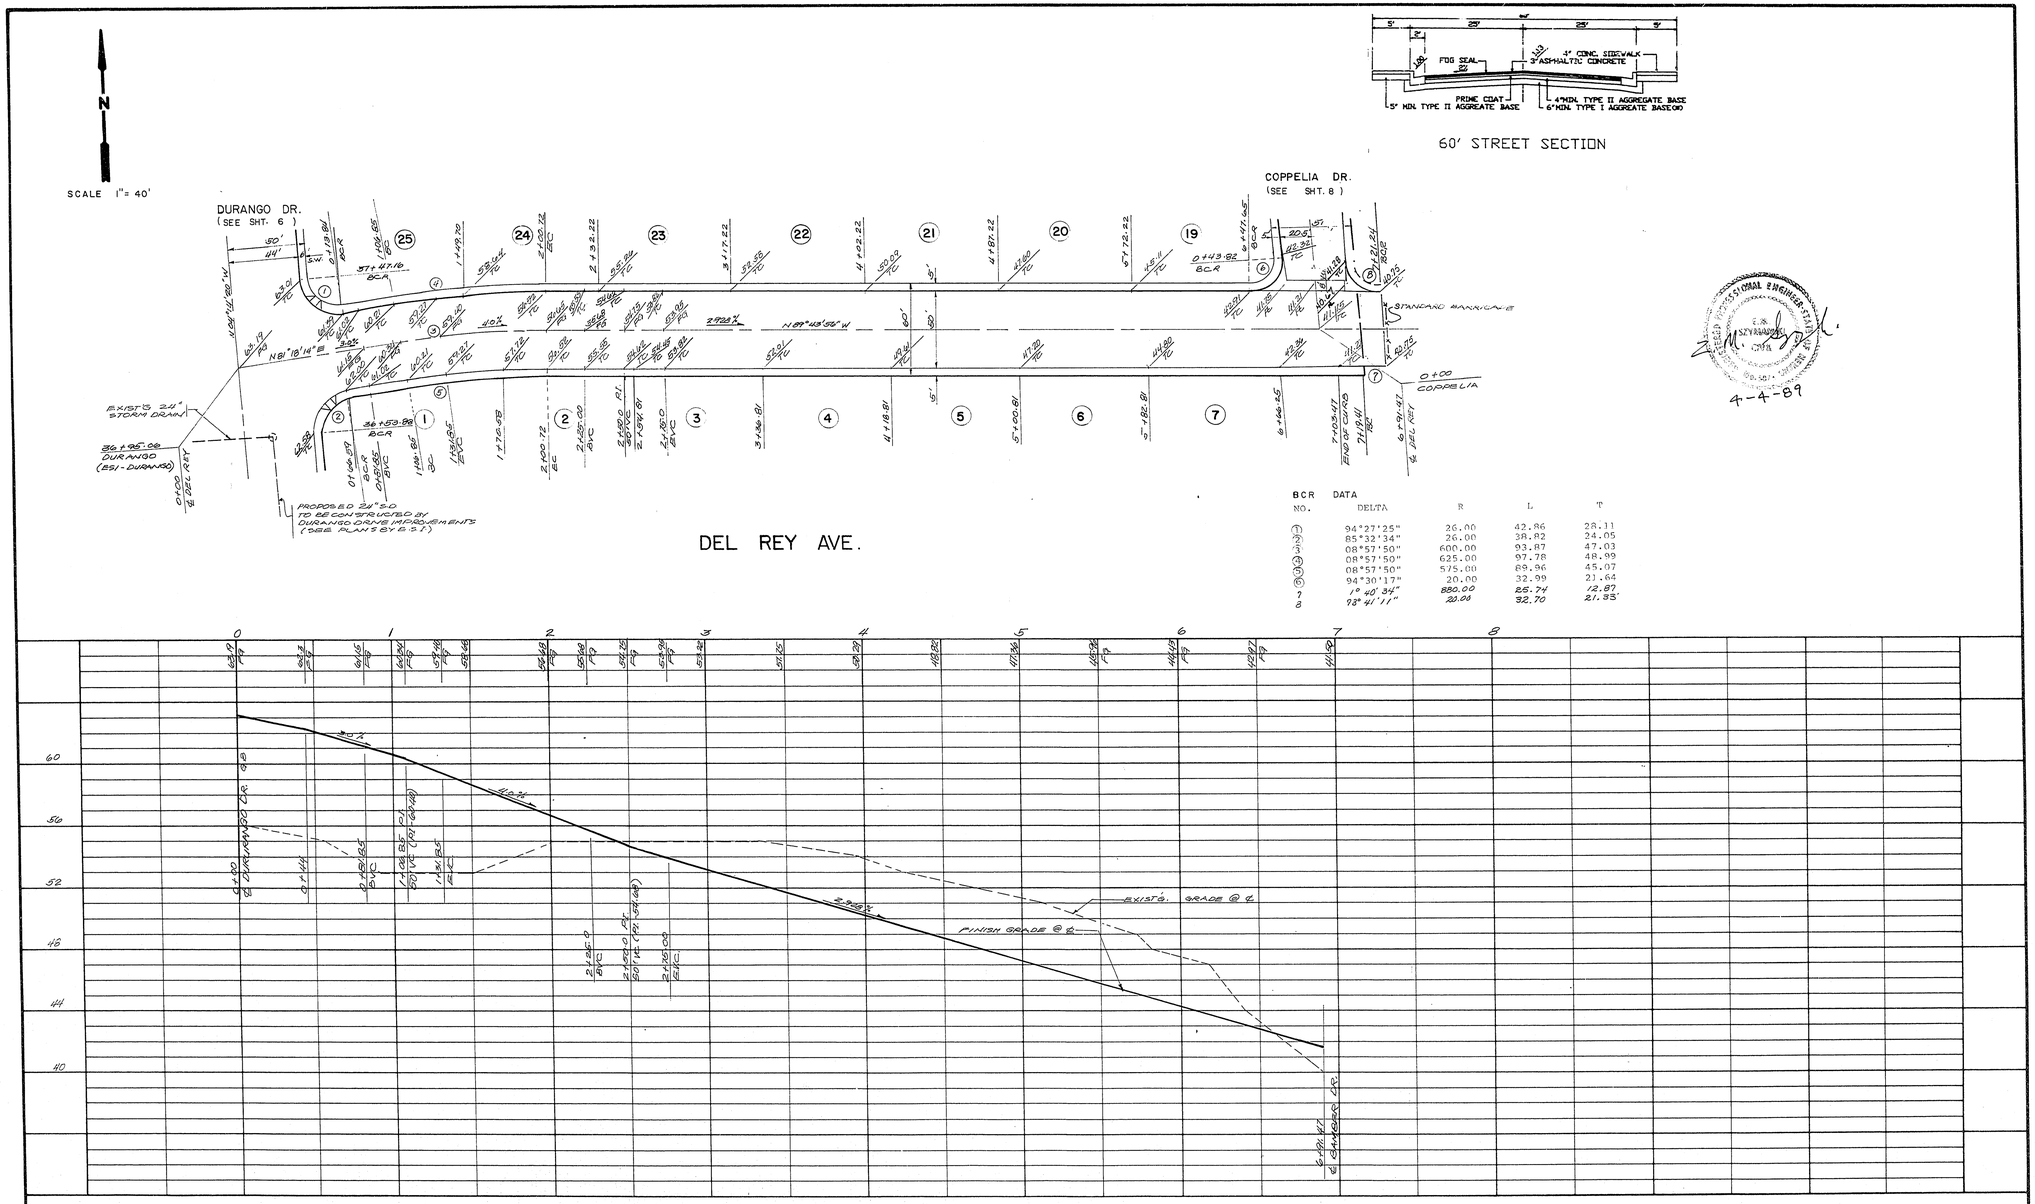

BCR DATA

NO.	DELTA	R	L	T
1	94°27'25"	26.00	42.86	28.11
2	85°32'34"	26.00	38.82	24.05
3	08°57'50"	600.00	93.87	47.03
4	08°57'50"	625.00	97.78	48.99
5	08°57'50"	575.00	89.96	45.07
6	94°30'17"	20.00	32.99	21.64
7	19°40'35"	820.00	25.24	12.87
8	93°41'11"	20.00	32.70	21.33

4-4-89

REV. NO.	DATE	DESCRIPTION	APPROVED
1	8/22/89	Add Full Street Improvements - Coppelia Dr.	

DESIGNED BY: COS
DRAWN BY: RQA
CHECKED BY:

VALLEY WEST XI - PHASE 1
STREET PLAN
DEL REY AVE.

CBS CONSULTANTS
SURVEYORS & ENGINEERS
3200 POLARIS SUITE # 4 LAS VEGAS, NEV. 89102
(702) 251- 5490

SCALE: HORZ.: 1"= 40' VERT.: 1"= 4
PROJECT NO.: 1201
FIELD BOOK

DRAWING NO. 107Y-3170-XI-1
SHT. 11 OF 23

29-8-89