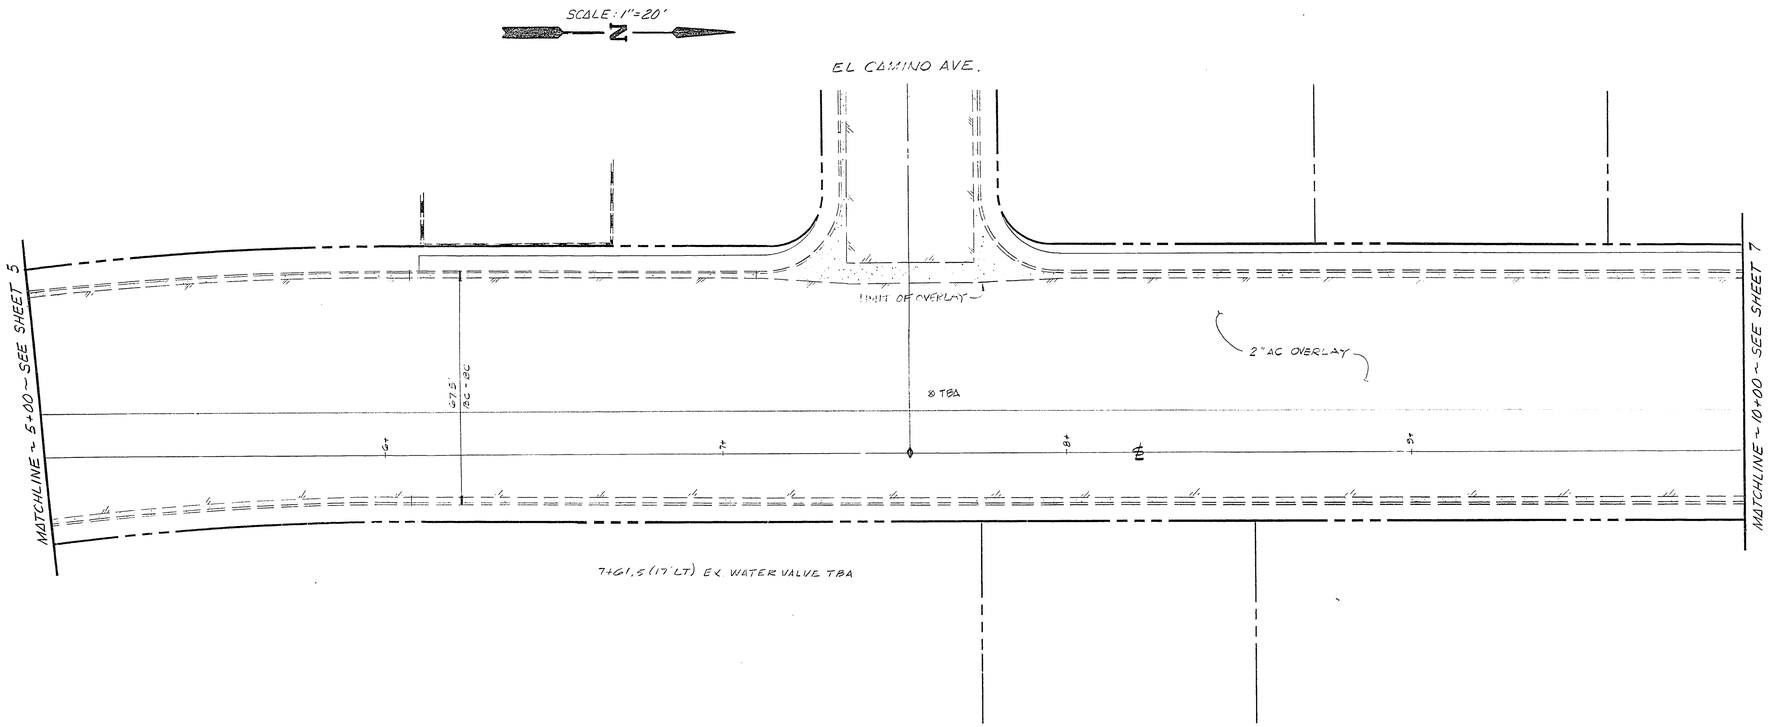

CLV BENCHMARK Nº 1614B1 PLATE @ INTERSECTION OF OAKEY & RANCHO ELEV. = 2066.57

5 6 7 8 9 10

APPROXIMATE QUANTITIES - THIS SHEET

ITEM NO.	DESCRIPTION	CLV	SID	RTC	UNIT	TOTAL
202.20.02	PROFILE EX. BIT. PVMT			889	SY	889
401.00.10	ASPHALTIC CONC. PVMT.			410	TONS	410
401.00.20	PVMT. REINFORCING FABRIC			3529	SY	3529
407.00.10	BITUMINOUS FOG SEAL			529	GALS	529
609.03.06	ADJUST WATER VALVE			1	EA	1
621.00.01	REPLACE SURVEY MONUMENT			1	EA	1
	BID GROUP 1A					
403.00.01	3/4" OPEN GRADED PLANT MIX			3529	SY	3529

REV. NO.	DESCRIPTION	BY	APPROVAL	DATE
1	ADDENDUM		T.M.H.	

REVISIONS

RANCHO ROAD

PLAN & PROFILE

5+00 TO 10+00

ALCA ENGINEERING & SURVEYING INC.
CIVIL ENGINEERING — SURVEYING
2765 SOUTH HIGHLAND DRIVE • SUITE NO. 103
LAS VEGAS, NEVADA 89109 • (702) 732-2105

SCALE (H) 1"=20' SCALE (V) 1"=1.0' JOB NO. 8403-1-1
DES. R.D.M.
DR. J.P.
SECTION 5/4 T.21S., R.61E., M.D.M. SHEET 6 OF 42

30-4-30

DWG. Nº 107-V1286A