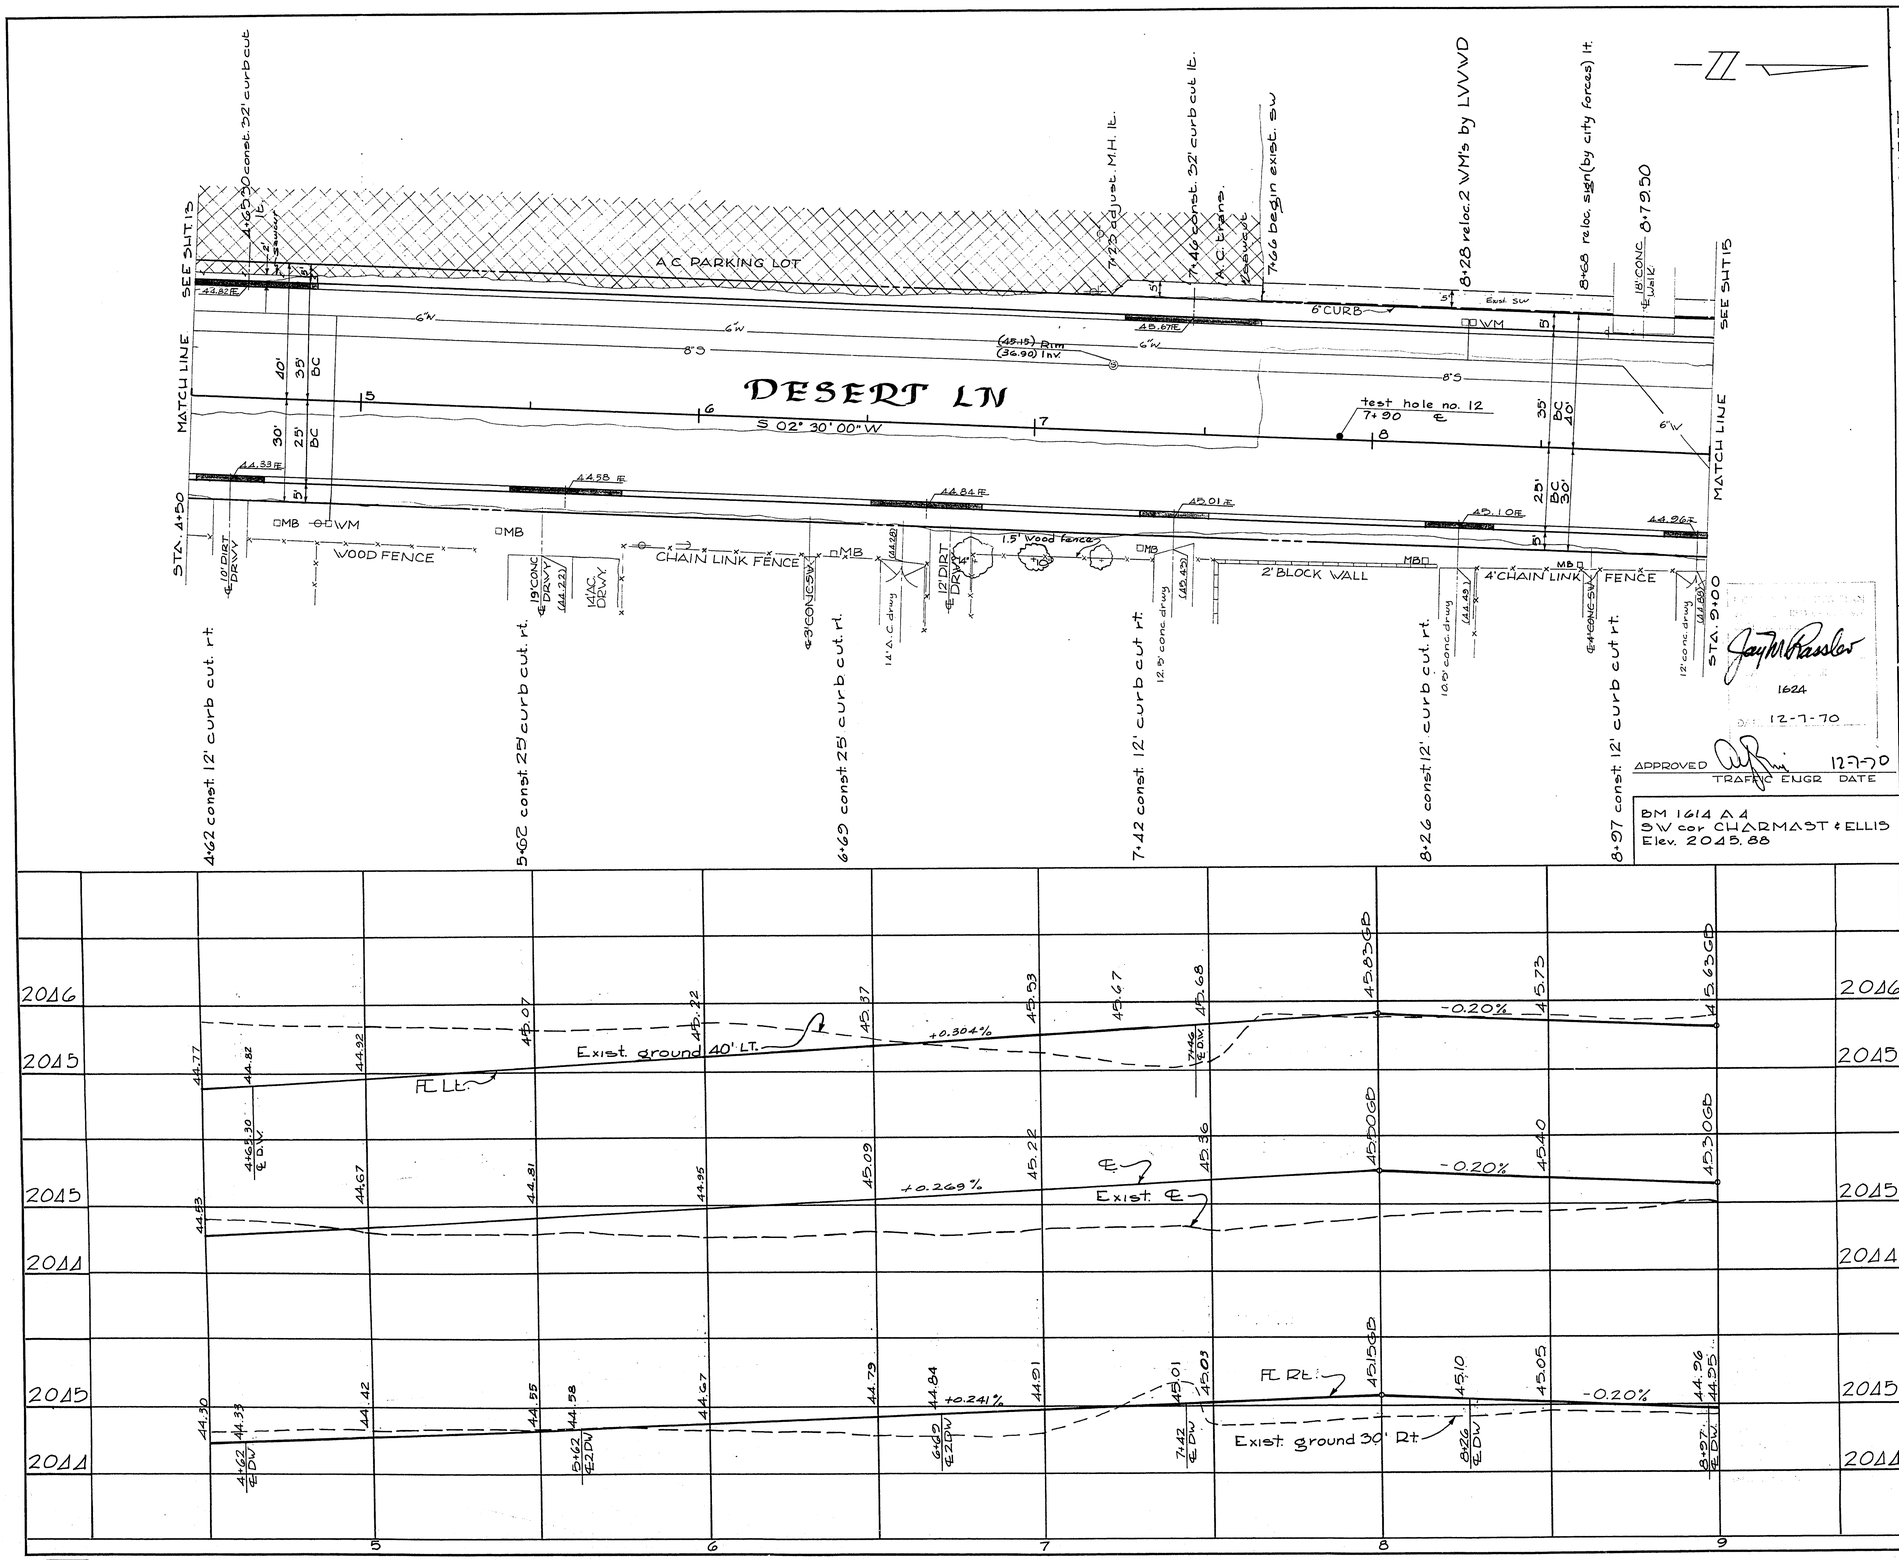

APPROVED 12-7-70
TRAFFIC ENGR DATE

BM 1614 A 4
SW cor. CHARMAST & ELLIS
Elev. 2045.88

Jay M. Rassler
1624
12-7-70

APPROXIMATE QUANTITIES - THIS SHEET

ITEM	DESCRIPTION	UNIT I.	UNIT II	UNIT	CLV	ITEM	DESCRIPTION	UNIT I	UNIT II	UNIT	CLV
201.100	Sawcut	601	41	LF							
201.100	Excavation	476	76	CY							
302.100	Type I gravel base	308	56	CY							
302.200	Type II gravel base	2800	3	CY							
333.100	Fog seal		32	SY							
334.003	1-1/2" A.C. pavement	2800		SY							
334.004	2" A.C. pavement		900	SY							
340.014	Type "L" curb & gutter			LF							
512.120	Adjust manhole	1		EA							

REVISION NO.	DESCRIPTION	BY	DATE	APPROVAL

REVISIONS

CITY OF LAS VEGAS NEVADA
DEPARTMENT OF PUBLIC WORKS
SERVICES DIVISION

S.I.D. 490
DESERT LN. (S) 4+50 to 9+00

W.O. NO. 4900	F. BK. NO. 68-6X	DATE	DRAWING NO.
SC. (H) 1" = 20'	SC. (V) 1" = 1'	06-08-70	107V800
DES. G. BILLINGSLEY			
DR. D. STEWART		30JUN69	FILE NO.
APPROVED BY DIRECTOR OF PUBLIC WORKS			SHEET 14 OF 35.

15-4-93

BRUNING 44 560