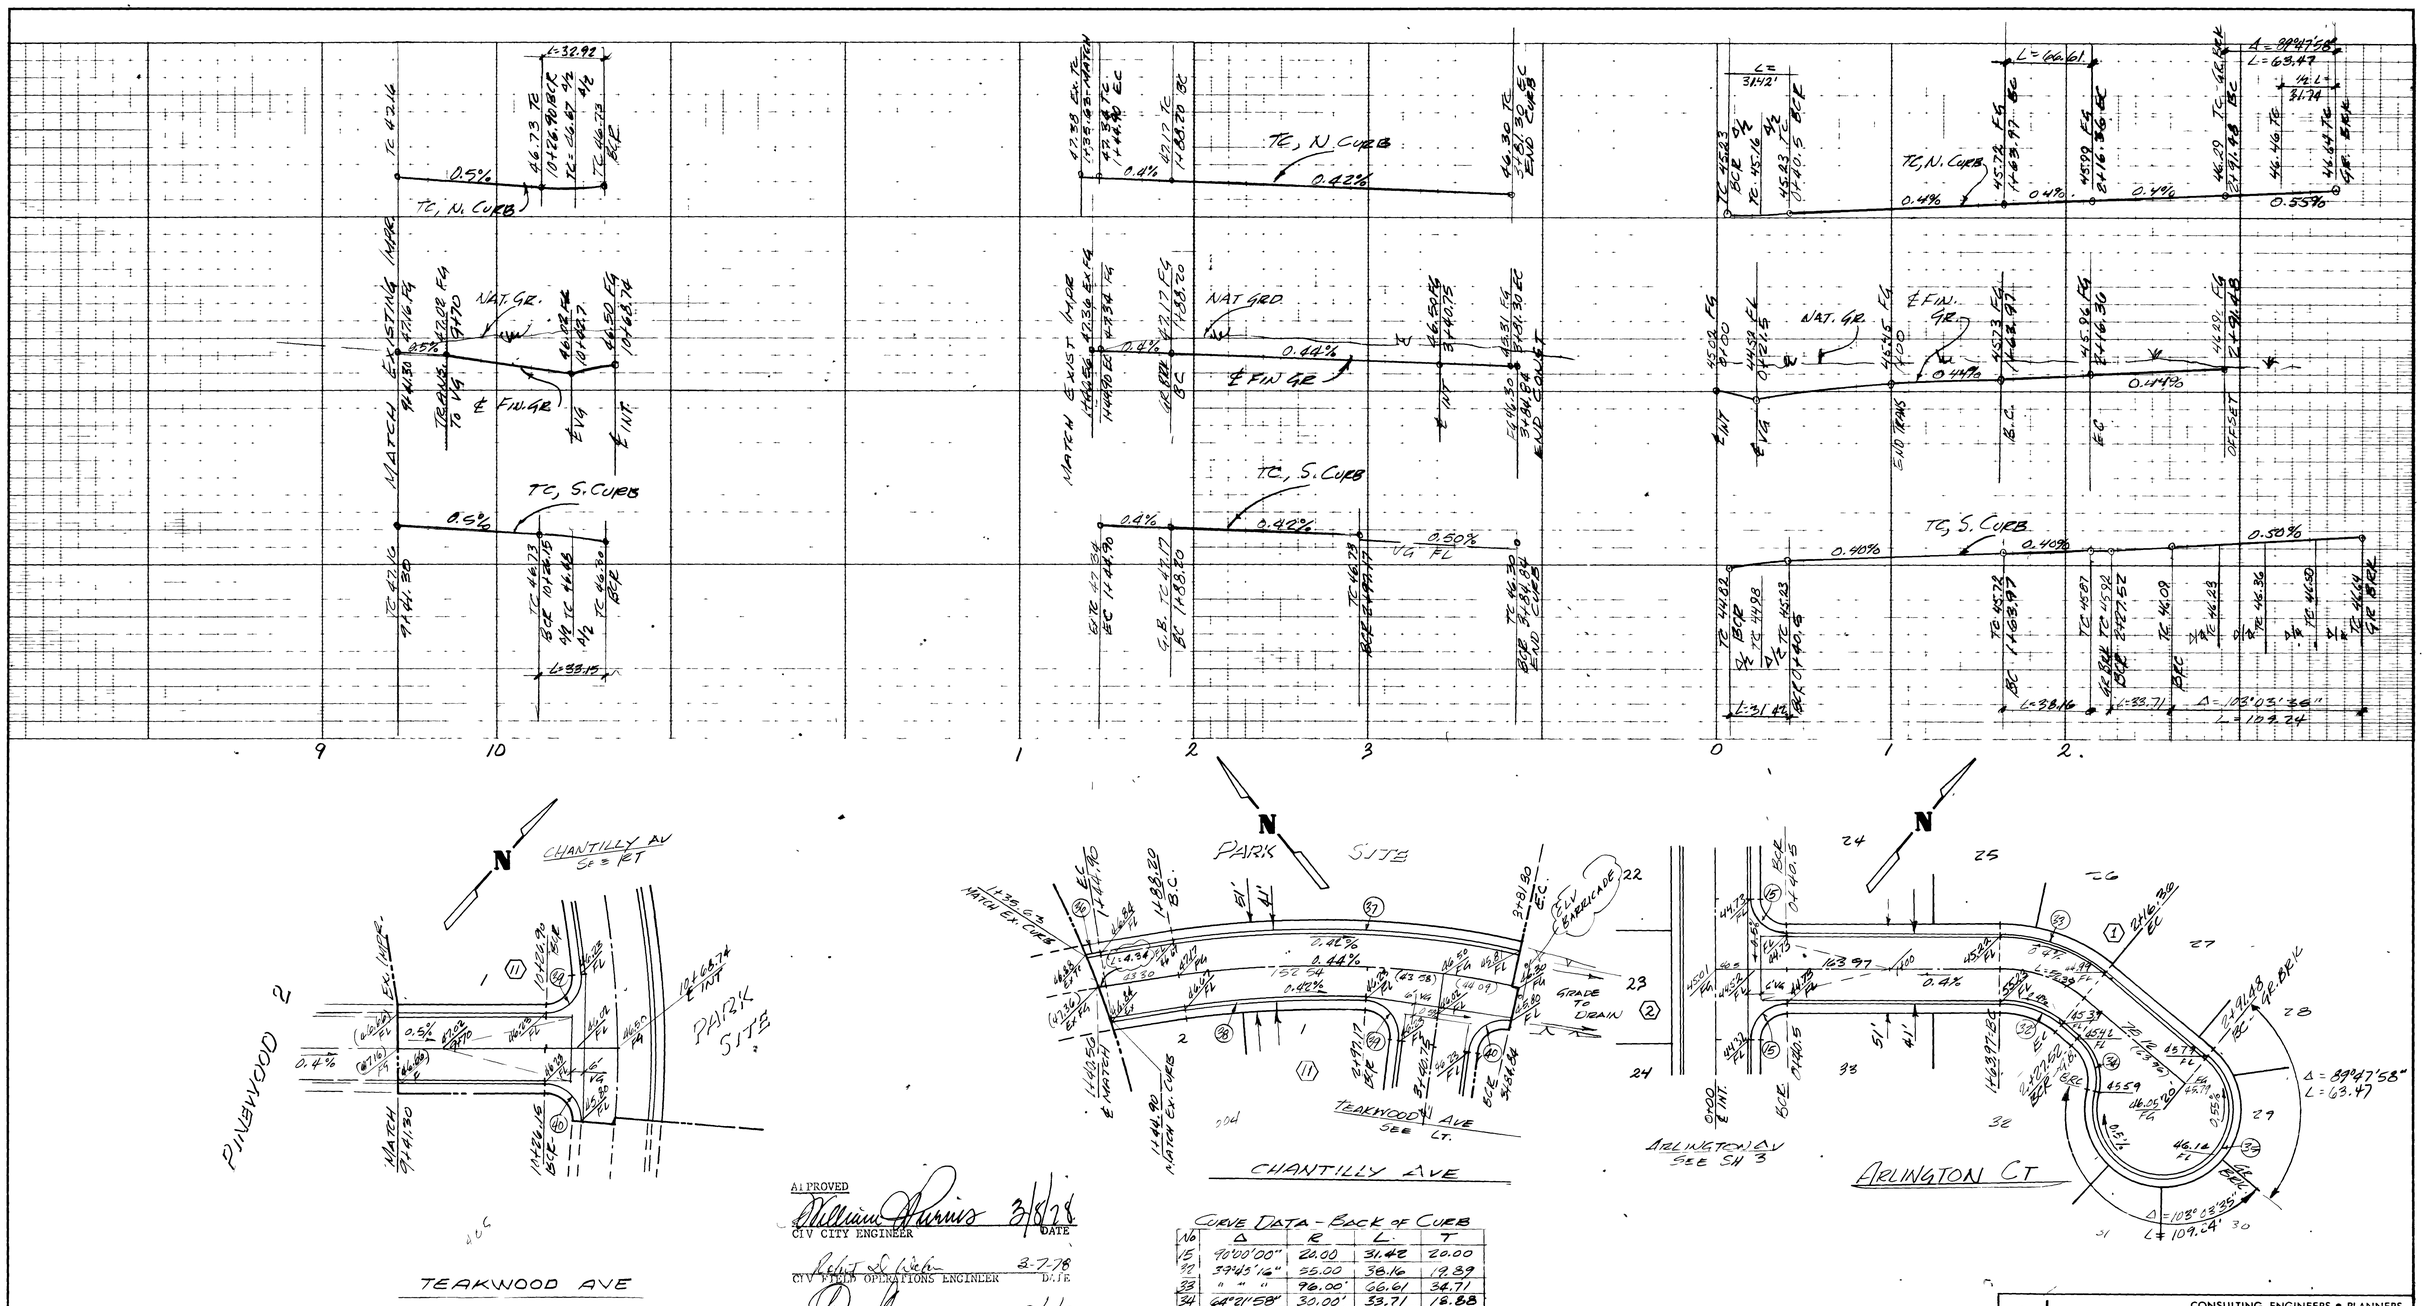

APPROVED

CIV CITY ENGINEER	3/8/78 DATE
CIV FIELD OPERATIONS ENGINEER	3-7-78 DATE
CIV QUALITY CONTROL ENGINEER	3/3/78 DATE
CIV TRAFFIC ENGINEER	3-3-78 DATE
CIV ELECTRICAL COORDINATOR	3/24/78 DATE
CIV FIRE MARSHALL	3-7-78 DATE

CURVE DATA - BACK OF CURB

	Δ	R	L	T
16	90°00'00"	20.00	31.42	20.00
15	89°45'16"	25.00	38.16	19.89
33	" " "	96.00'	66.61	34.71
34	64°21'58"	30.00'	33.71	18.88
35	244°21'58"	40.50	172.73	—
36	1°02'21"	531.39	9.64	4.81
37	21°22'18"	538.22	200.75	101.56
38	12°05'28"	497.22	104.64	52.51
39	94°19'24"	20.00	32.92	21.57
40	94°59'21"	20.00	33.15	21.82

SUBMITTED BY

JAMES L MACFARLANE P.E. DATE
NEV. CERT NO. 3572

vtn nevada
CONSULTING ENGINEERS • PLANNERS
2209 PARADISE ROAD LAS VEGAS NEVADA 89105
702 735-0227

STEWART PLACE - UNIT 6-A
STREET PLAN & PROFILE
TEAKWOOD - CHANTILLY - ARLINGTON CT.

SCALE	WO NO 2377-6	DATE 1-25-78	SHEET	OF
HORIZ 1" = 40'	DES RP	REV 6-23-78	8	19
VERT: 1" = 4'	CHK	REV		

1077-2825-6A

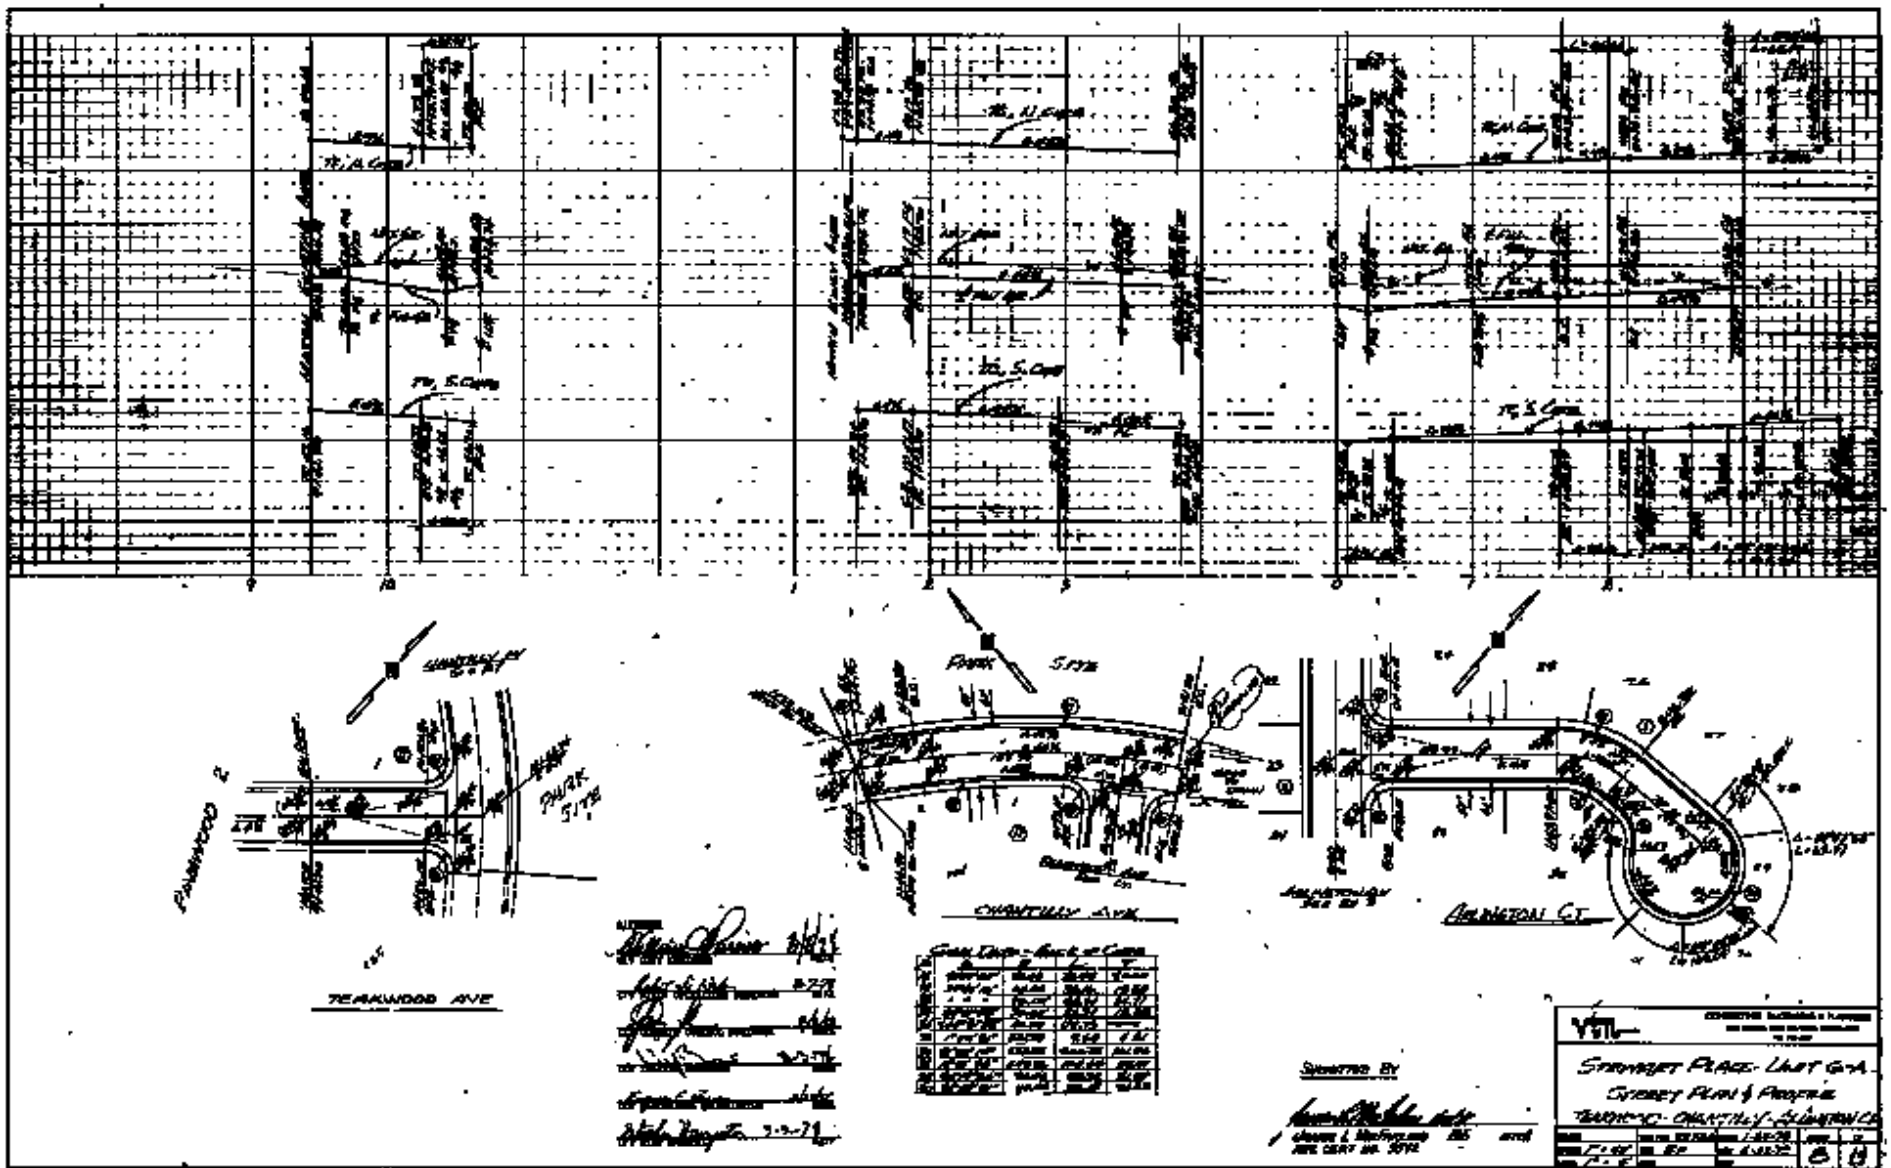
PARK SITE
TEAKWOOD AVE
CHANTILLY AVE
ARLINGTON CT
SUBMITTED BY