SCALE: 1" = 40' HORIZ.
1" = 4' VERT.

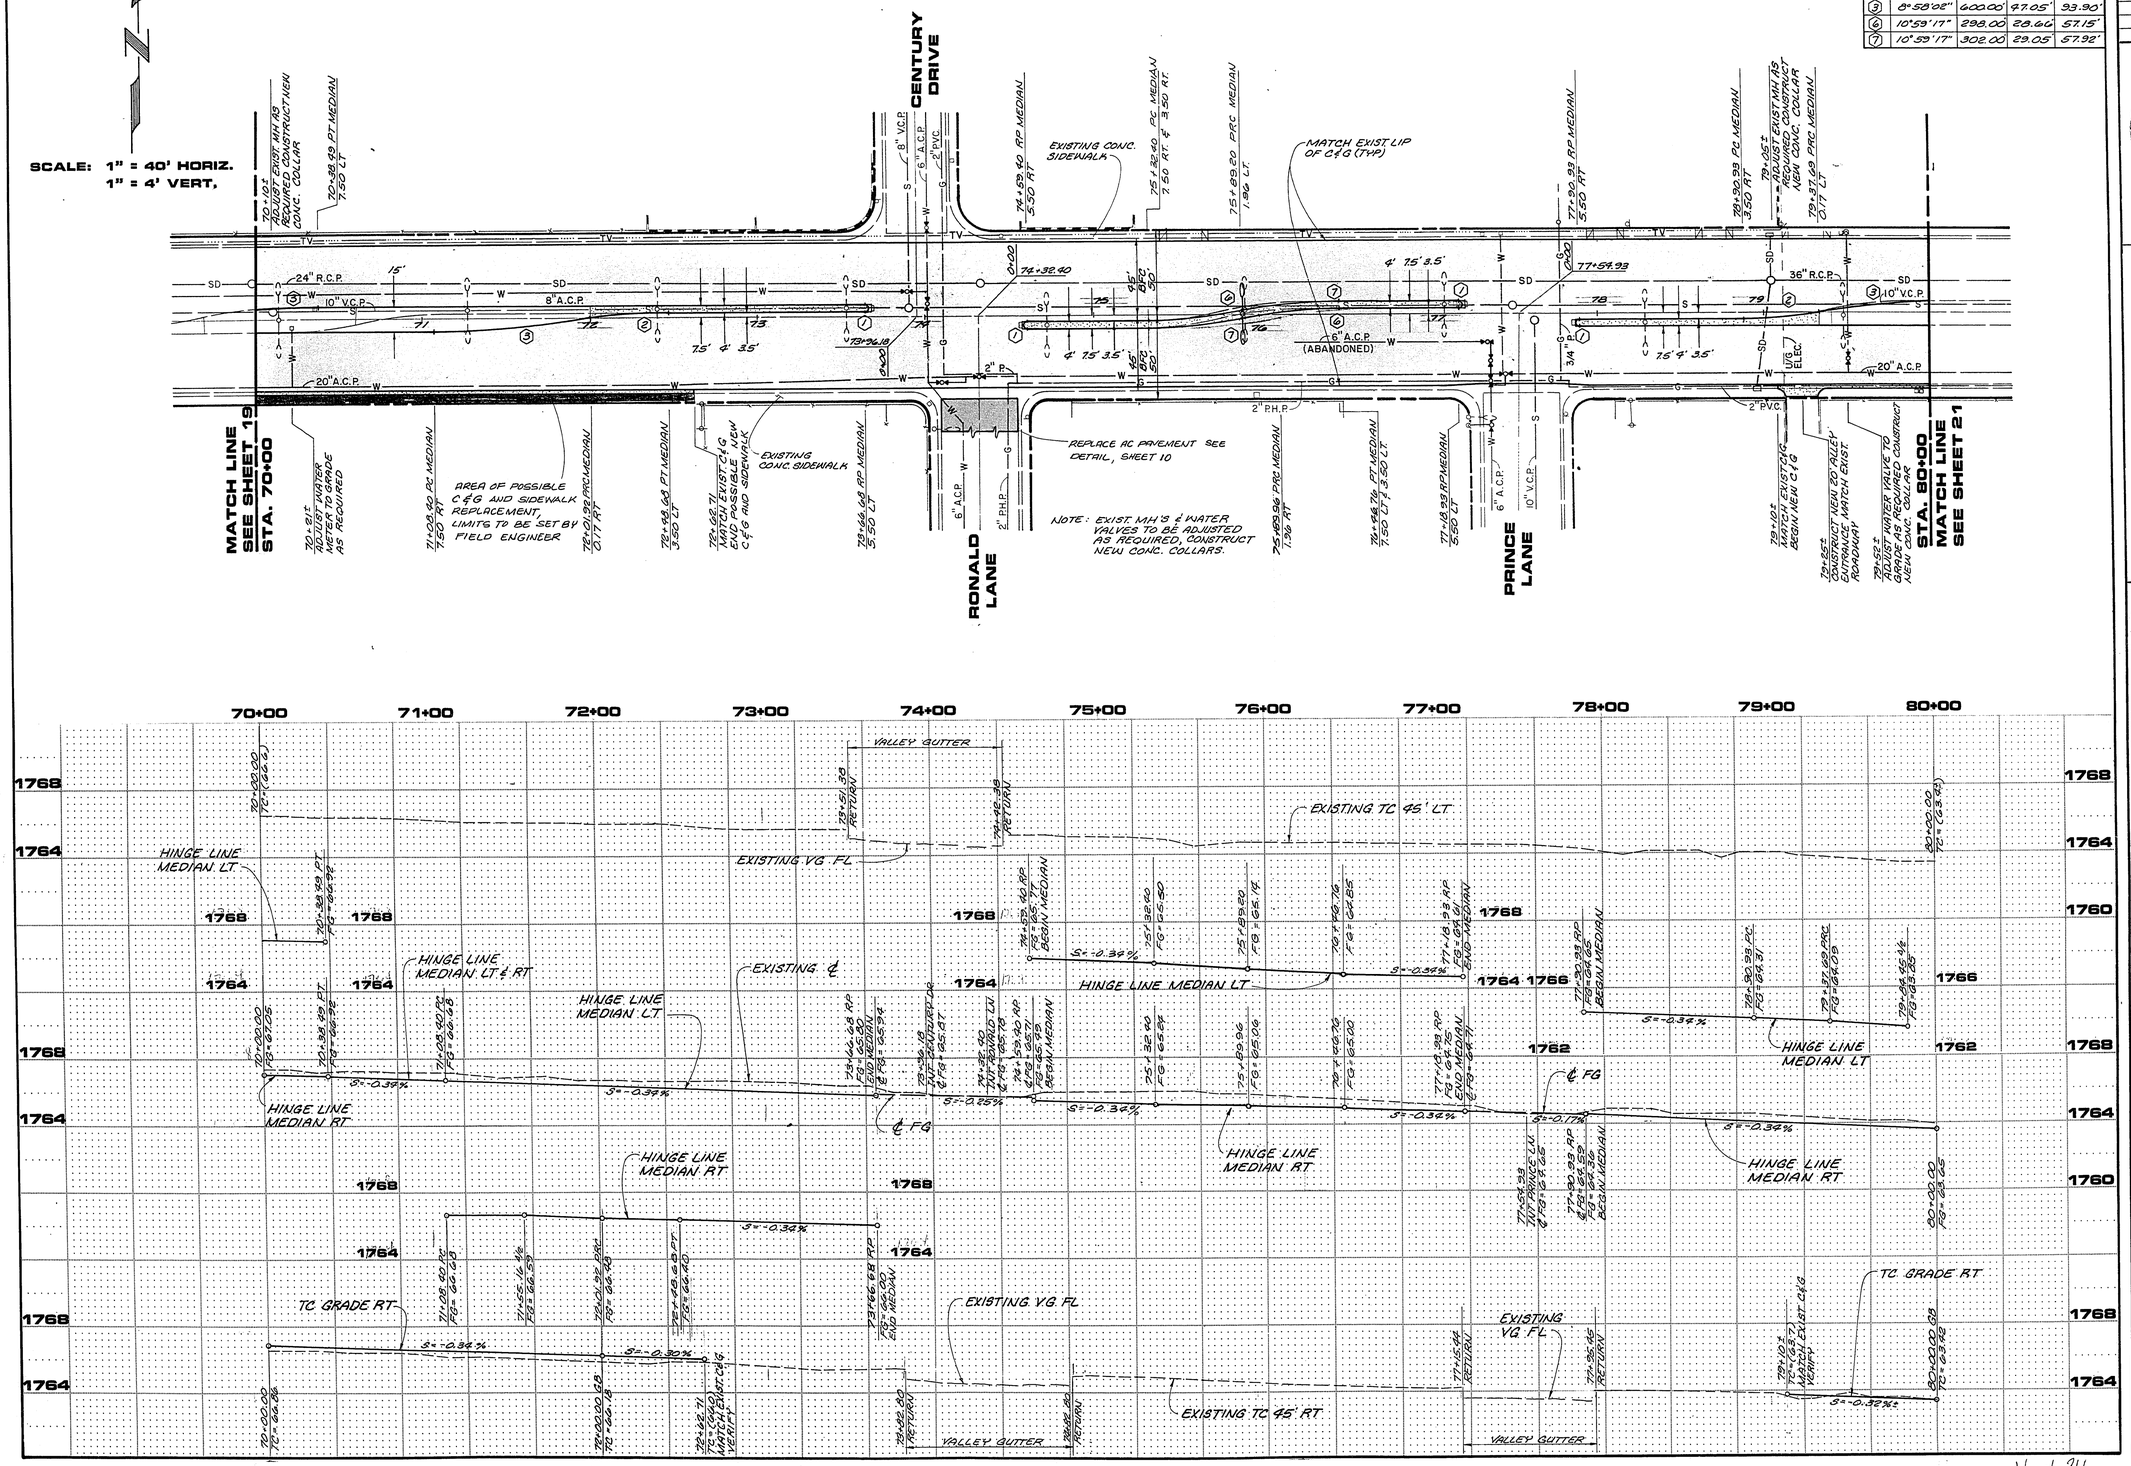

CURVE DATA

NO	Δ	R	T	L
1	180°00'00"	2.00'	∞	6.28'
2	8°58'02"	300.00'	23.52'	46.95'
3	8°58'02"	600.00'	47.05'	93.90'
6	10°59'17"	298.00'	28.66'	57.15'
7	10°59'17"	302.00'	29.05'	57.92'

REVISIONS

NO.	DESCRIPTION/DATE	BY

8/4/84

SPARKS, NEVADA
LAS VEGAS, NEVADA
SEATTLE, WASHINGTON
incorporated
ENGINEERS/PLANNERS

CITY OF LAS VEGAS
STEWART AVENUE
28TH STREET TO NELLIS BOULEVARD
RECONSTRUCTION PLAN & PROFILE
70+00 TO 80+00

JOB NO.	2-241-005-821
DESIGNED	KA
DRAWN	JR
COMP.	
CHECKED	
DATE	FEBRUARY, 1984
SHEET NO.	20

21 OF 47 SHEETS

16-4-34

107-V8190