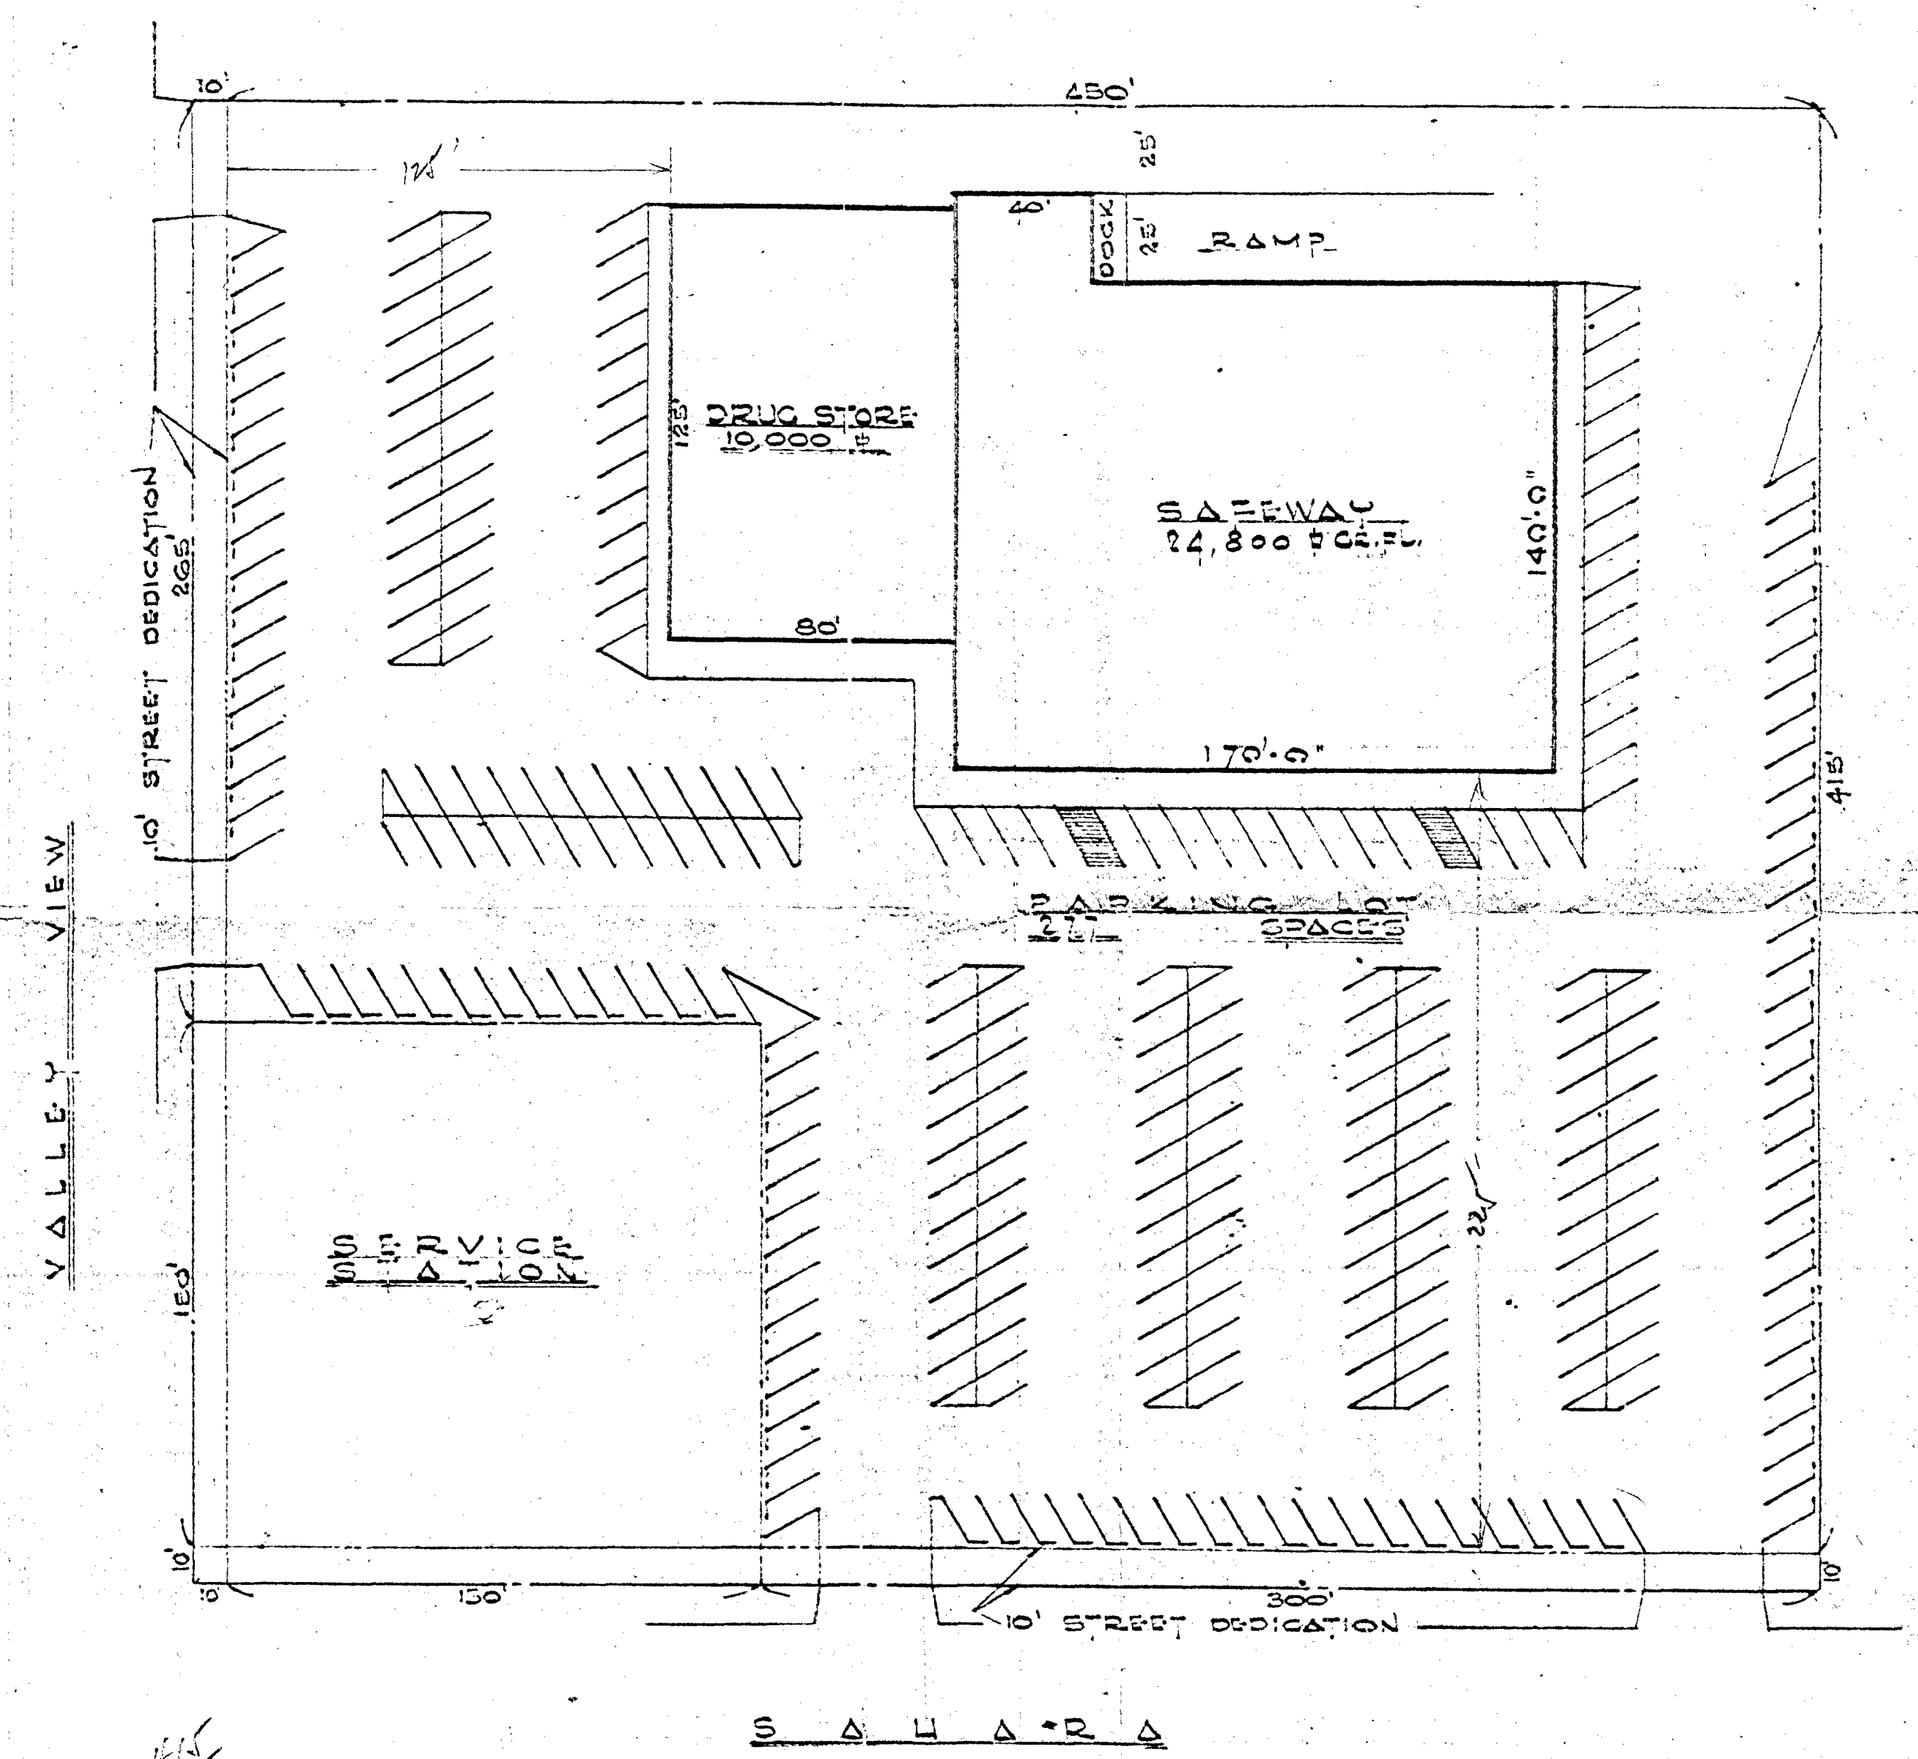

Z-71-66

PRELIMINARY PLOT PLAN
SAHARA & VALLEY VIEW
LAS VEGAS - NEVADA
10-17-66 CP/AS 1"=40'

Clark Coleman Design Co.
Las Vegas, Nevada

415
40
20 75
1660
86,750 #
250,000

71

Denied : Displayed P.C. 1/26/66