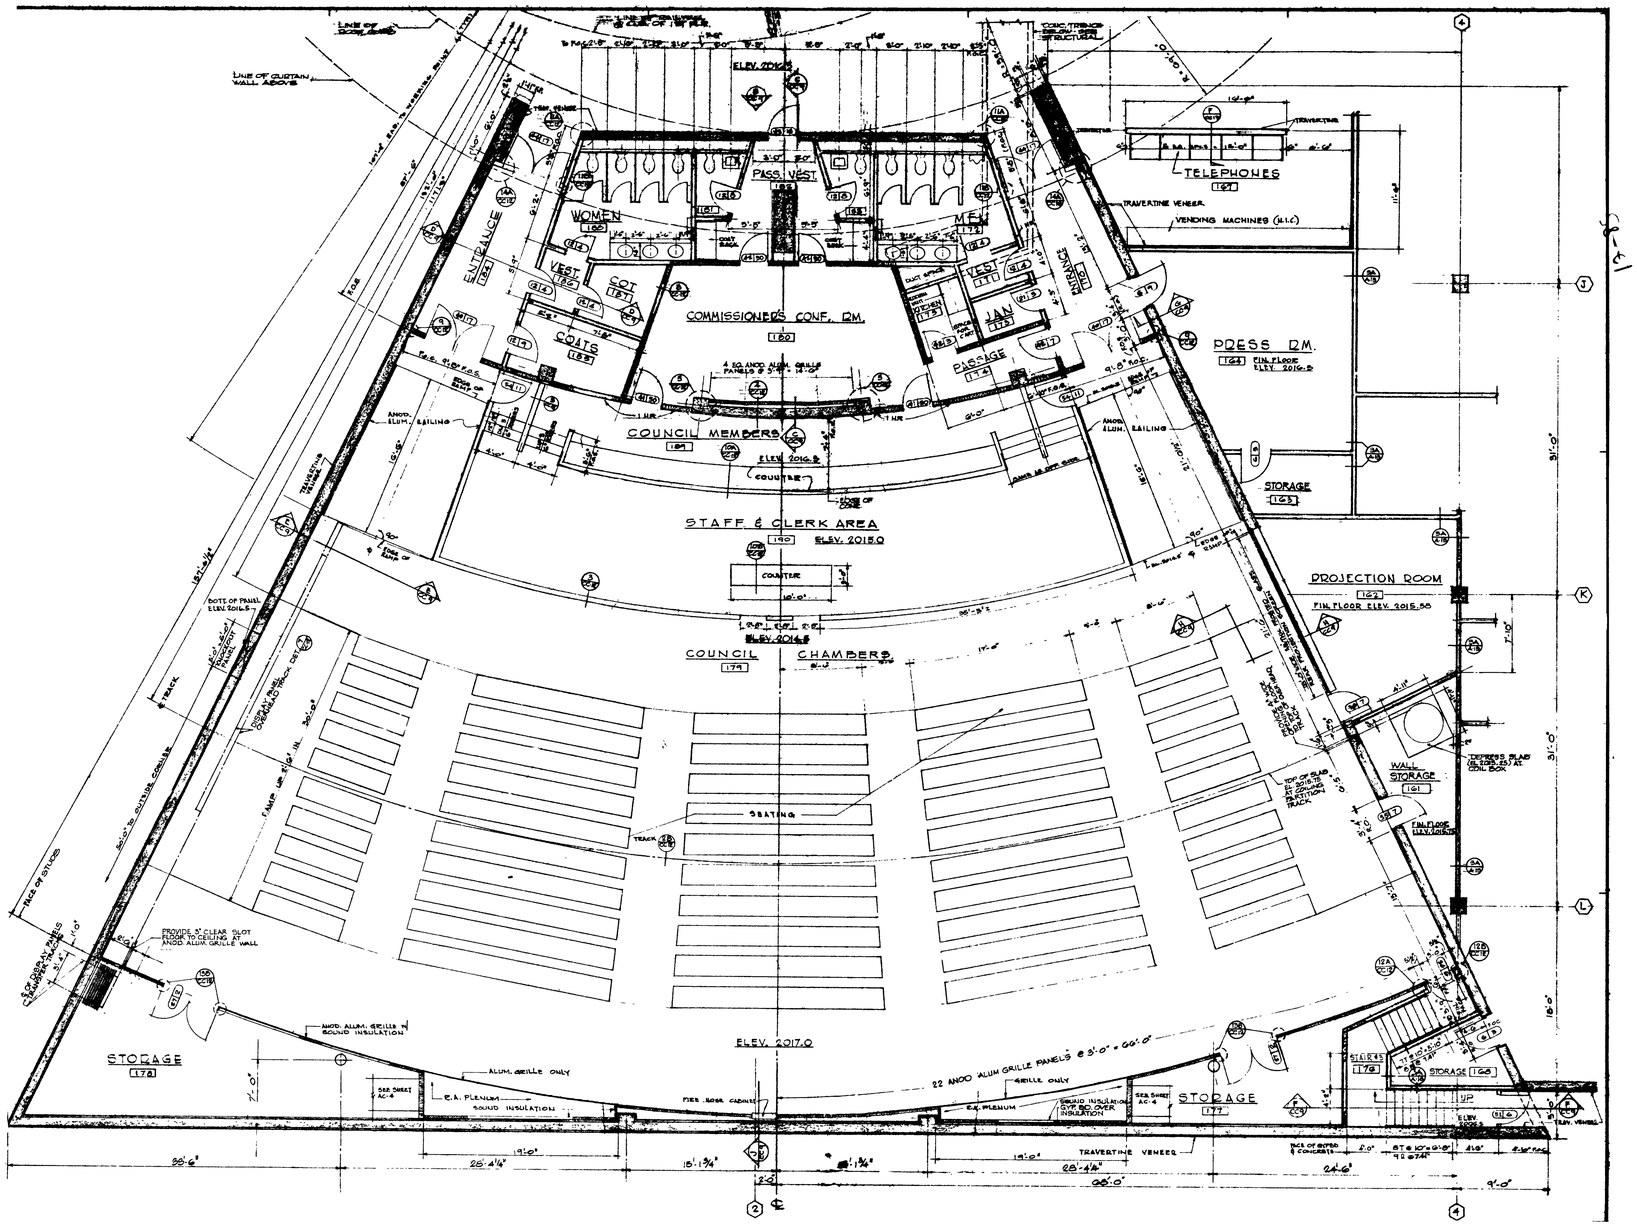

521-84A
SHT. 3 of 3
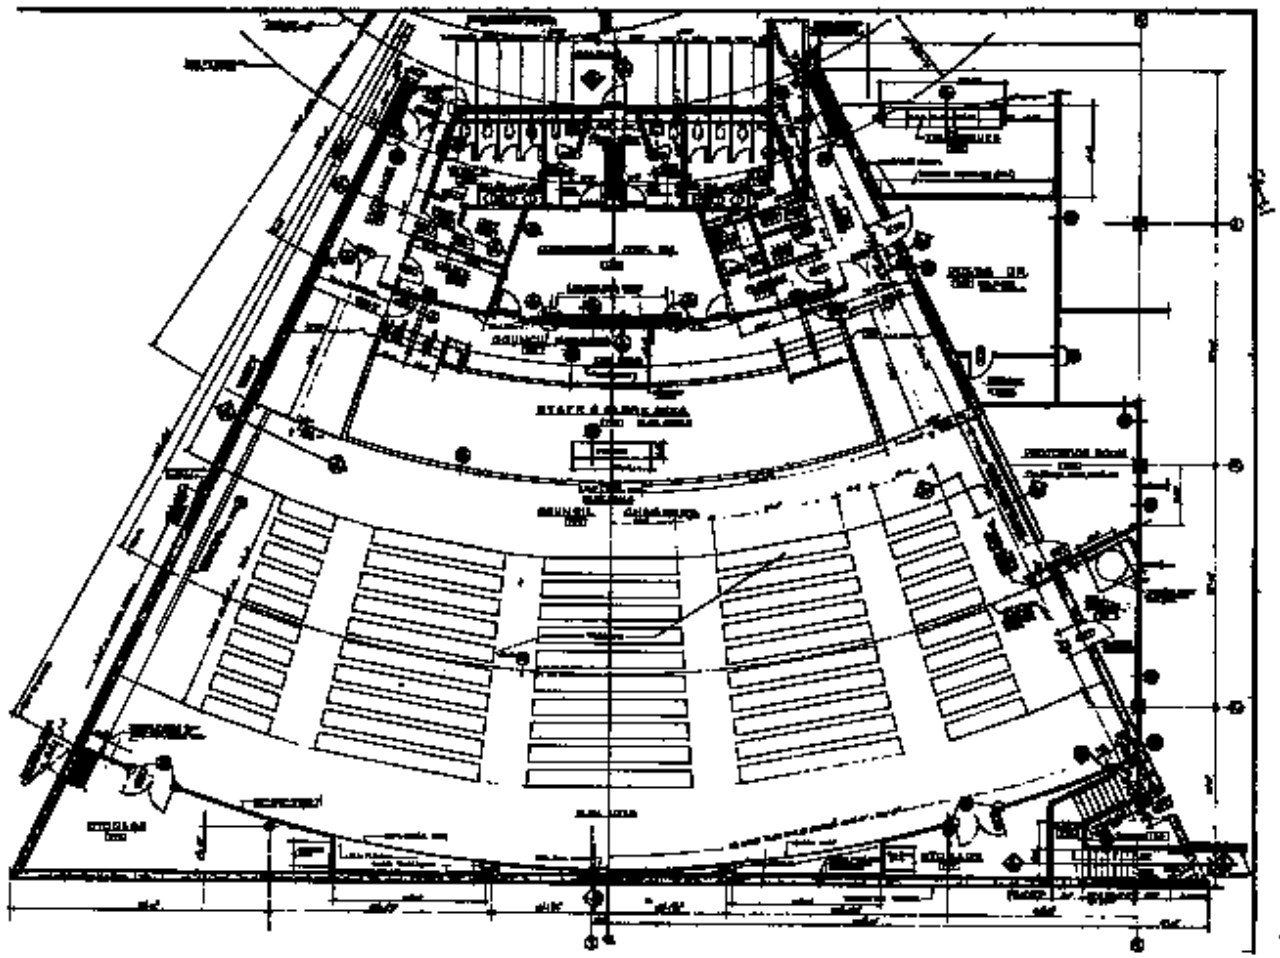
9363