CHARLESTON HEIGHTS UNIT NO. 27-C

SHEET 2 OF 2

BEING A PORTION OF THE S.W. 1/4 OF SECTION 35, T.20S., R.60E., M.D.B.&M., CITY OF LAS VEGAS, COUNTY OF CLARK, STATE OF NEVADA

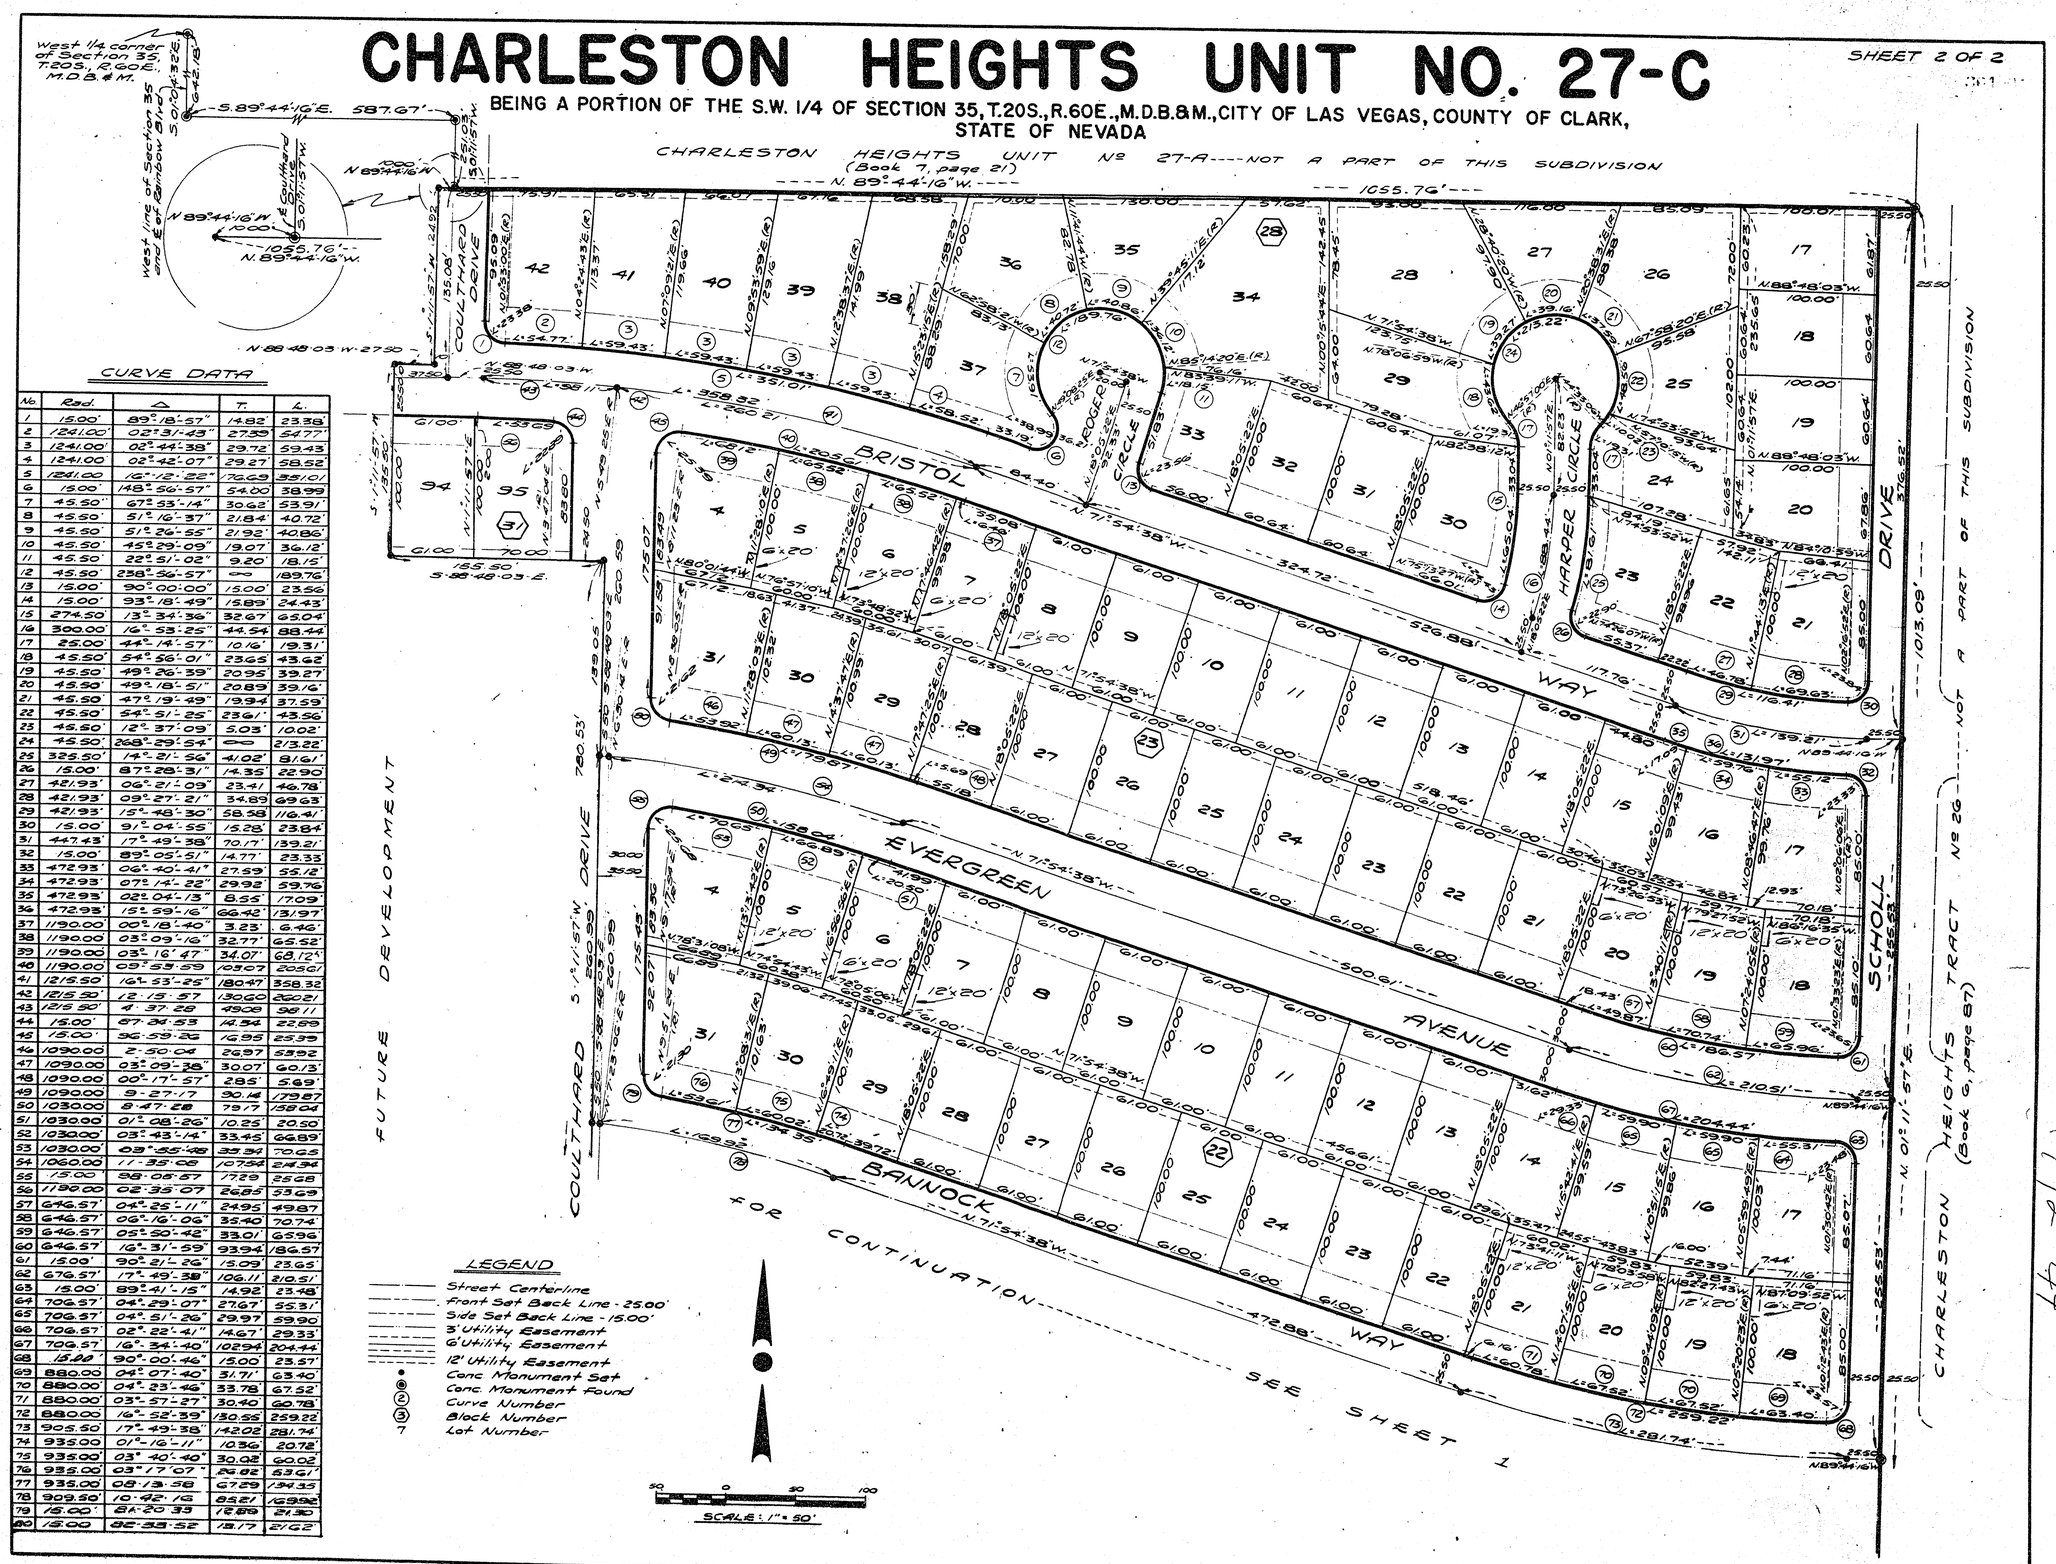

CURVE DATA

No.	Rad.	Δ	T.	L.
1	15.00'	89°-18'-57"	14.82'	23.38'
2	1241.00'	02°-13'-43"	27.39'	54.77'
3	1241.00'	02°-44'-38"	29.72'	59.43'
4	1241.00	02°-42'-07"	29.27'	58.52'
5	1241.00	16°-12'-22"	176.69'	351.01'
6	15.00'	148°-56'-57"	54.00'	38.99'
7	45.50'	67°-33'-14"	30.62'	53.91'
8	45.50'	51°-16'-37"	21.84'	40.72'
9	45.50'	51°-26'-55"	21.92'	40.86'
10	45.50'	45°-29'-09"	19.07'	36.12'
11	45.50'	22°-51'-02"	9.20'	18.15'
12	45.50'	238°-36'-57"	∞	189.76'
13	15.00'	90°-00'-00"	15.00'	23.56
14	15.00'	93°-18'-49"	15.89'	24.43'
15	274.50	13°-34'-36"	32.67'	65.04'
16	300.00'	16°-53'-25"	44.54'	88.44'
17	25.00	44°-14'-57"	10.16'	19.31'
18	45.50'	54°-56'-01"	23.65'	43.62'
19	45.50'	49°-26'-39"	20.95'	39.27'
20	45.50'	49°-18'-51"	20.89'	39.16'
21	45.50'	47°-19'-49"	19.94'	37.59'
22	45.50'	54°-51'-25"	23.61'	43.56'
23	45.50'	12°-37'-09"	5.03'	10.02'
24	45.50'	268°-29'-54"	∞	213.22'
25	325.50'	14°-21'-56"	41.02'	81.61'
26	15.00'	87°-28'-31"	14.35'	22.90
27	42.93'	06°-21'-09"	23.41'	46.78'
28	42.93'	09°-27'-21"	34.89'	69.63'
29	42.93'	15°-48'-30"	58.58'	116.41'
30	15.00'	91°-04'-55"	15.28'	23.84'
31	447.43'	17°-49'-38"	70.17'	139.21'
32	15.00'	89°-05'-51"	14.77'	23.33'
33	472.93'	06°-40'-41"	27.59'	55.12'
34	472.93'	07°-14'-22"	29.92'	59.76'
35	472.93'	02°-04'-13"	8.55'	17.09'
36	472.93'	15°-59'-16"	66.42'	131.97'
37	1190.00'	00°-18'-40"	3.23'	6.46'
38	1190.00	03°-09'-16"	32.77'	65.52'
39	1190.00	03°-16'-47"	34.07'	68.12'
40	1190.00	09°-53'-59"	103.07'	205.61'
41	1215.50'	16°-53'-25"	180.47'	358.32'
42	1215.50'	12°-15'-57"	130.60'	260.21'
43	1215.50'	4°-37'-28"	49.08'	98.11'
44	15.00'	87°-34'-53"	14.34'	22.89'
45	15.00'	96°-59'-26"	16.95'	25.39'
46	1090.00	2°-50'-04"	26.97'	53.92'
47	1090.00	03°-09'-38"	30.07'	60.13'
48	1090.00	00°-17'-57"	2.85'	5.69'
49	1090.00	9°-27'-17"	90.14'	179.87'
50	1030.00	8°-47'-28"	79.17'	158.04'
51	1030.00'	01°-08'-26"	10.25'	20.50'
52	1030.00'	03°-43'-14"	33.45'	66.89'
53	1030.00'	03°-55'-48"	35.34'	70.65'
54	1060.00	11°-35'-08"	107.54'	214.34'
55	15.00'	98°-06'-57"	17.29'	25.68'
56	1190.00	02°-35'-07"	26.85'	53.69'
57	646.57'	04°-25'-11"	24.95'	49.87'
58	646.57'	06°-16'-06"	35.40'	70.74'
59	646.57'	05°-50'-42"	33.01'	65.96'
60	646.57'	16°-31'-59"	93.94'	186.57'
61	15.00'	90°-21'-26"	15.09'	23.65'
62	676.57'	17°-49'-38"	106.11'	210.51'
63	15.00'	89°-41'-15"	14.92'	23.48'
64	706.57'	04°-29'-07"	27.67'	55.31'
65	706.57'	04°-51'-26"	29.97'	59.90'
66	706.57'	02°-22'-41"	14.67'	29.33'
67	706.57'	16°-34'-40"	102.94'	204.44'
68	15.00'	90°-00'-46"	15.00'	23.57'
69	880.00	04°-07'-40"	31.71'	63.40'
70	880.00'	04°-23'-46"	33.78'	67.52'
71	880.00'	03°-57'-27"	30.40'	60.78'
72	880.00	16°-52'-39"	130.55'	259.22'
73	905.50'	17°-49'-38"	142.02'	281.74'
74	935.00	01°-16'-11"	10.36'	20.72'
75	935.00'	03°-40'-40"	30.02'	60.02'
76	935.00'	03°-17'-07"	26.82'	53.61'
77	935.00'	08°-13'-58"	67.29'	134.33'
78	909.50'	10°-42'-16"	85.21'	169.92'
79	15.00'	84°-20'-33"	12.89'	21.30'
80	15.00	82°-33'-52"	12.17'	21.62'

BOOK 9 PAGE 27

1040-27C

4/12-44