7-12-68

538885

Book 579

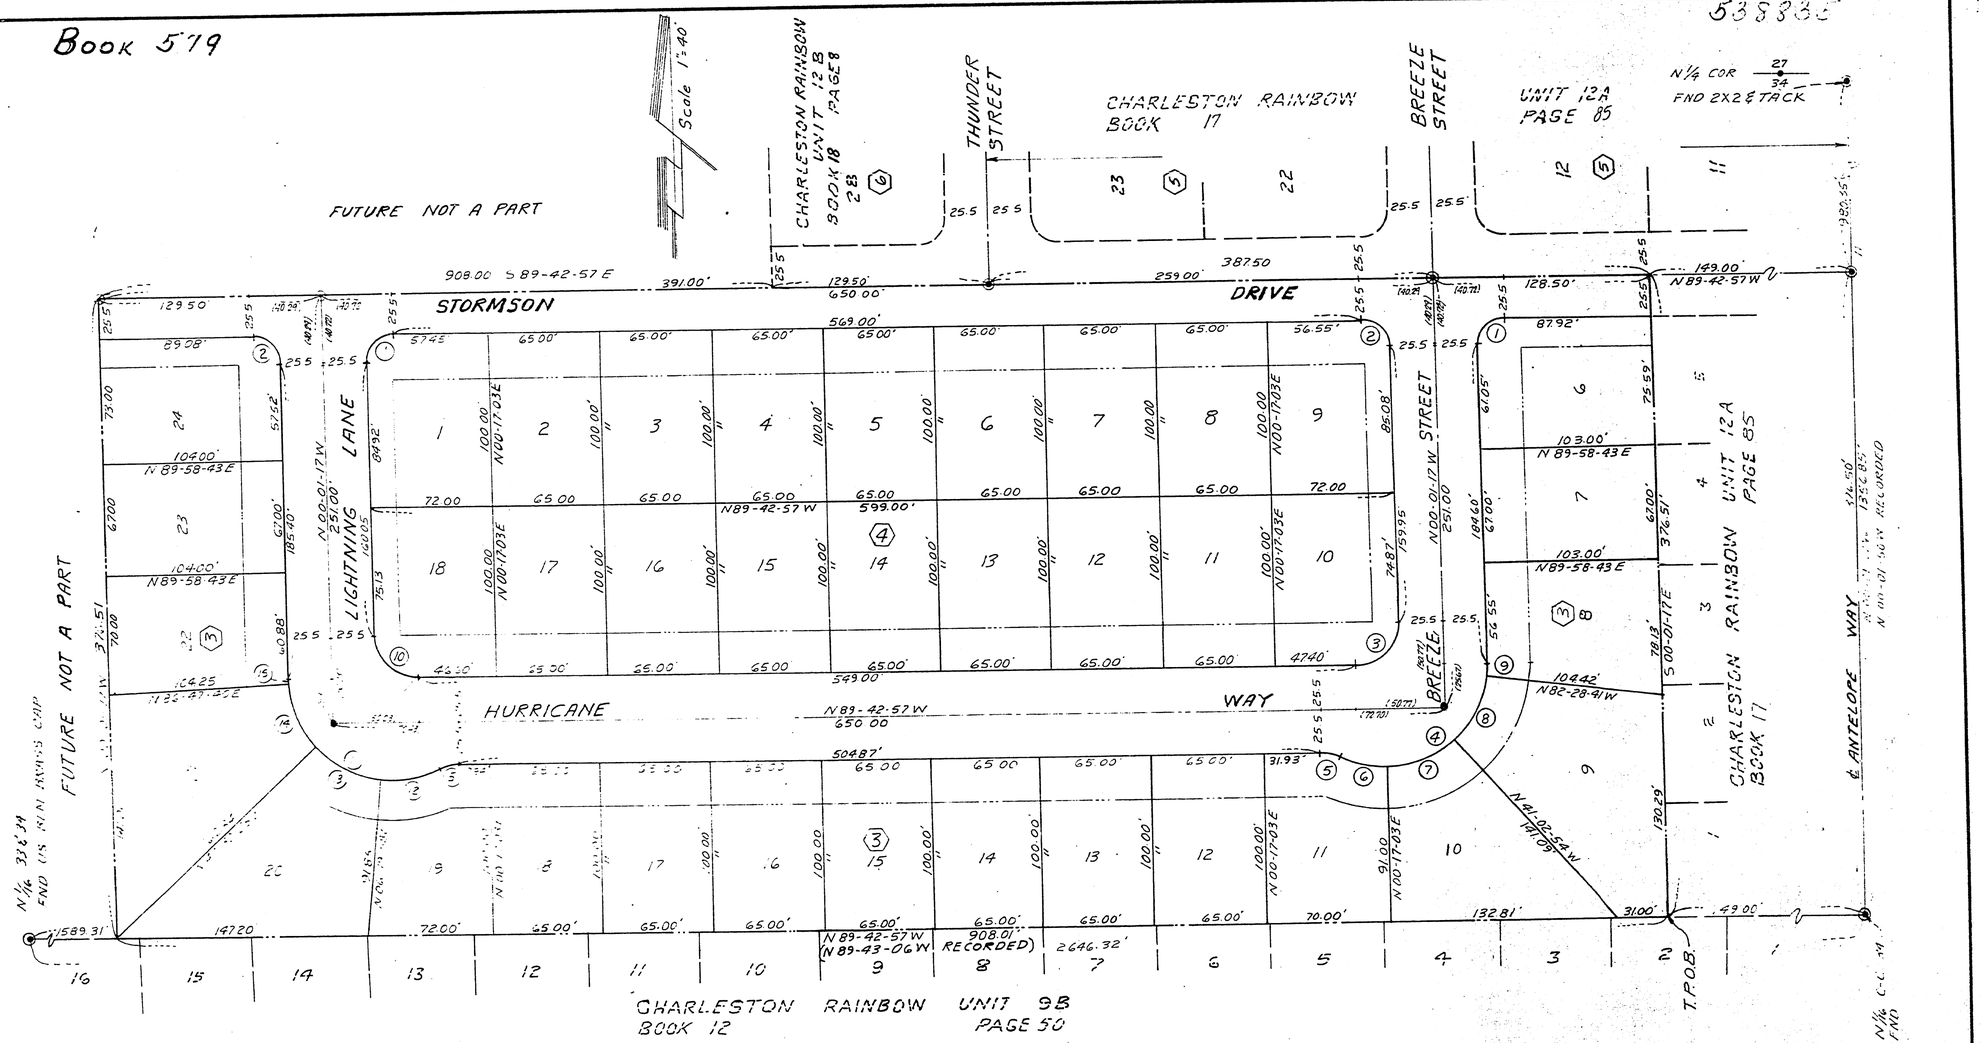


CURVE DATA

| Nº | Δ | R | L | T |
|---|---|---|---|---|
| 1 | 90-18-20 | 15 | 23.64 | 15.08 |
| 2 | 89-41-40 | 15 | 23.48 | 14.92 |
| 3 | 90-18-20 | 25 | 39.40 | 25.08 |
| 4 | [illegible]-54-37 | 60 | 22.43 | 9.70 |
| 5 | 22-36-17 | 25 | [illegible] | 5.7[illegible] |
| 6 | 24-36-17 | 60 | 25.30 | 12.79 |
| 7 | [illegible] | 60 | 23.32 | [illegible] |
| 8 | [illegible]-25-47 | 60 | 43.33 | 22.69 |
| 9 | [illegible] | 60 | [illegible] | [illegible] |
| 10 | 53-[illegible]-42 | 25 | [illegible] | 23.37 |
| 11 | [illegible] | 60 | [illegible] | [illegible] |
| 12 | 33-35-[illegible] | 60 | [illegible] | 17.88 |
| 13 | [illegible] | 60 | [illegible] | 23.64 |
| 14 | 39-[illegible]-15 | 60 | 41.14 | 21.42 |
| 15 | 03-11-03 | 60 | 3.34 | [illegible] |

LEGEND

- FOUND MONUMENT AS INDICATED
- SET CONC MONUMENT
- SET PK NAIL & SHINER
- (3) CURVE NUMBER
- (2) BLOCK NUMBER
- 12 LOT NUMBER
- 25' FRONT SET BACK
- 15' SIDE SET BACK

Charleston Rainbow Unit 12-C

SHEET 2 OF 2

Book 18 Page 9