CURVE DATA @ ℄				
NO.	Δ	R.	L	T
1	87°-21'-31"	25.00'	38.12'	23.87'
2	92°-38'-29"	25.00'	40.42'	26.18'
3	87°-02'-56"	10.00'	22.75'	14.25'
4	92°-57'-04"	15.00'	24.33'	15.79'

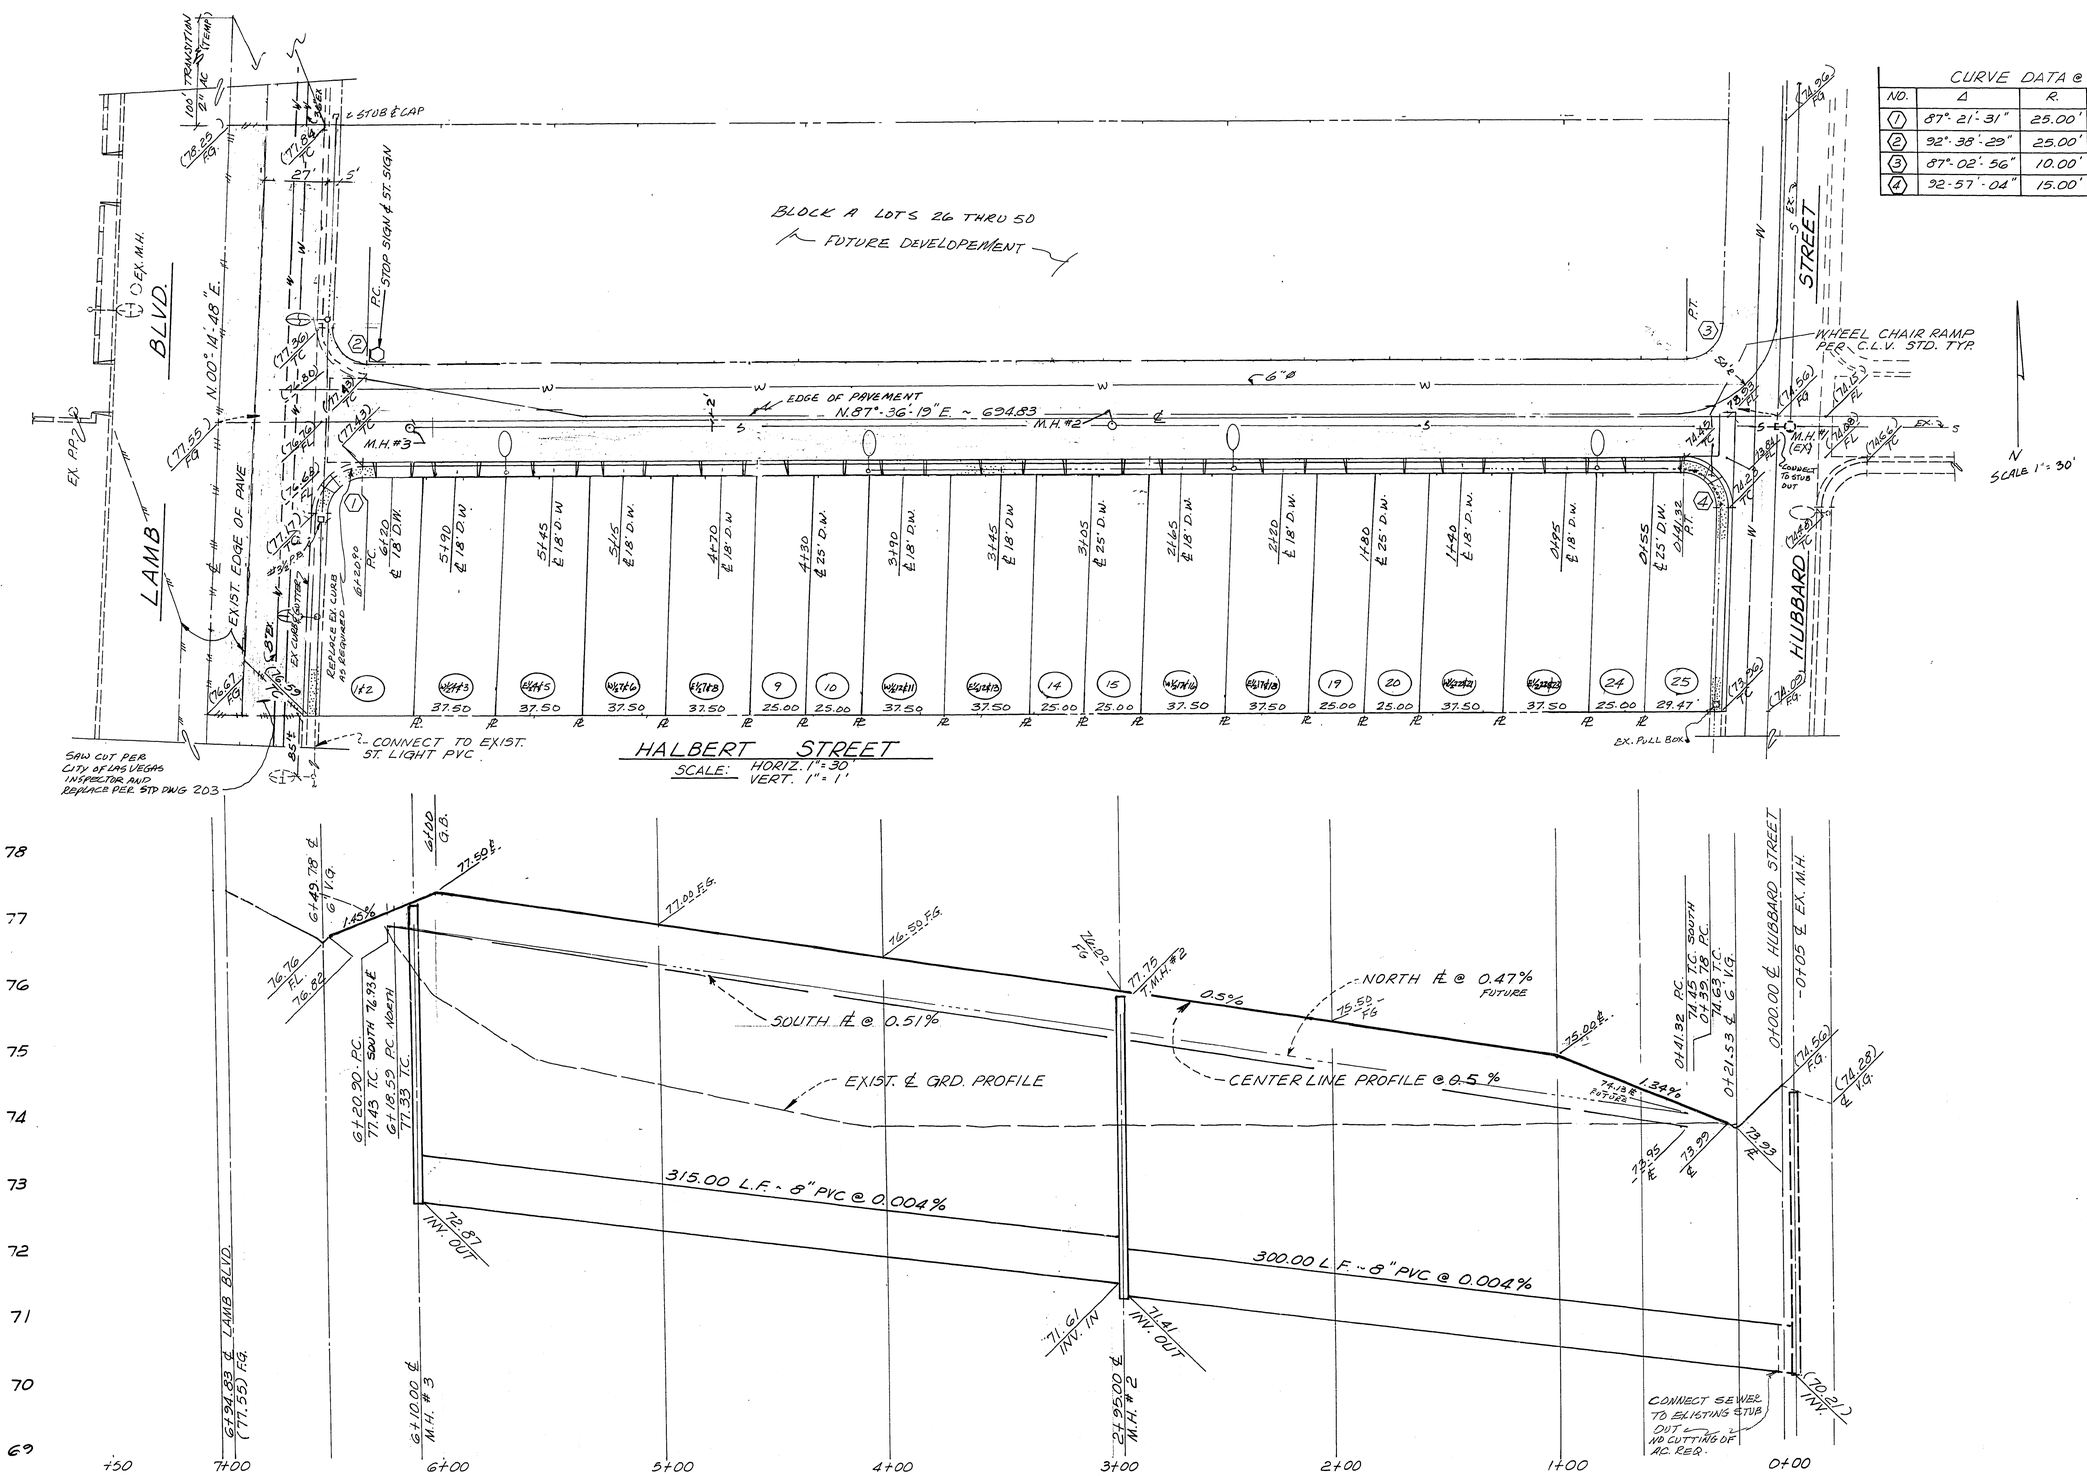

PREPARED FOR
GERALD LEAVITT

BOULDER HEIGHTS ADDITION
TRACT #1, PHASE 9
STREET DESIGN-HALBERT ST
SECTION 29, TOWNSHIP 20 S., RANGE 62 E., M.D.B. & M.
CLARK COUNTY, NEVADA.

SHEET 3 OF 4

107Y-980A-1-9
21-6 32