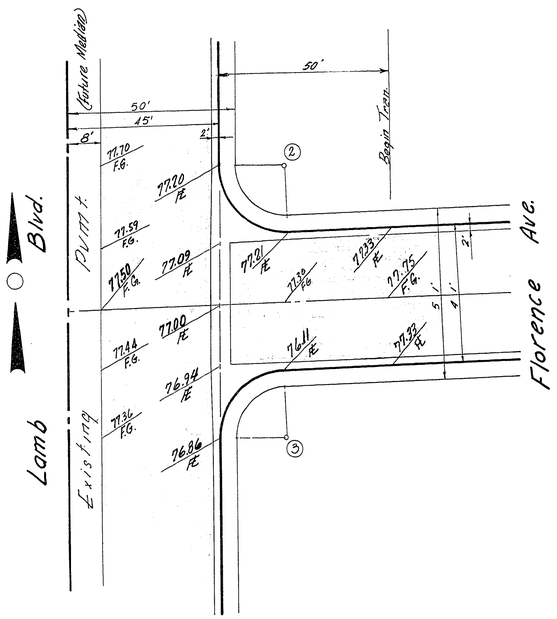

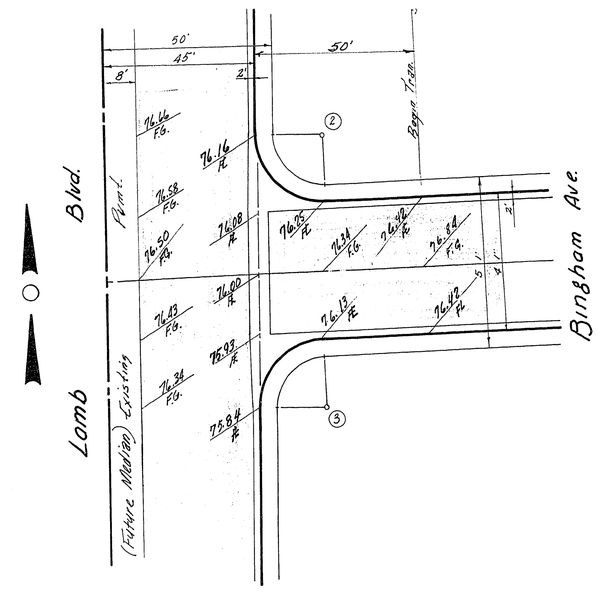

CURB DATA

NO.	DELTA	RAD.	TAN.	LENGTH
1	87.21.24	20	19.10	30.49
2	92.36.48	20	20.93	32.33
3	87.23.12	20	19.11	30.50
4	92.56.17	20	21.05	32.44
5	87.05.31	20	19.01	30.40
6	92.54.29	20	21.04	32.43

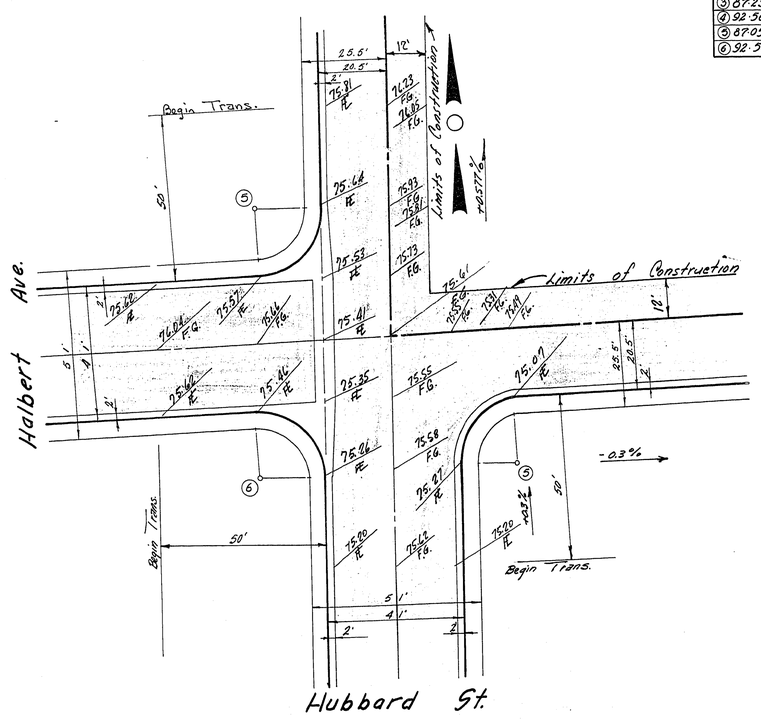

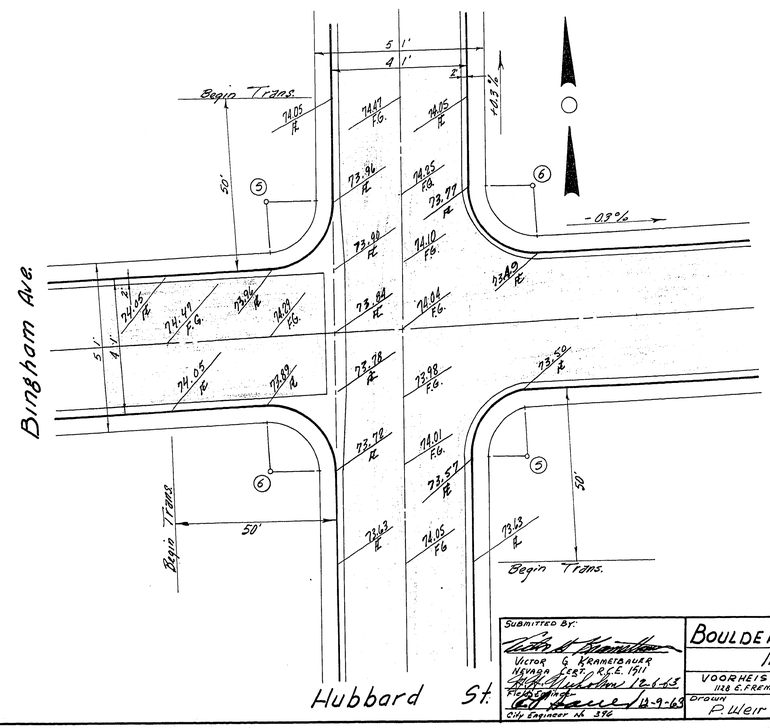

SUBMITTED BY:
VICTOR G. KRAMERBAUER
NEVADA REG. P.E. 1511
City Engineer 12-9-63

BOULDER HEIGHTS ADDITION-TRACT 1
INTERSECTION DETAILS

VOORHEIS · TRINDLE COMPANY OF NEVADA
1128 E. FREMONT EV 3-3566 LAS VEGAS, NEVADA

Drawn	Checked	Scale	
P. Weir		1" = 20'	11/15/63 11

WESTMINSTER BLUEPRINT CO. P S P NO. 1

1024-980-1