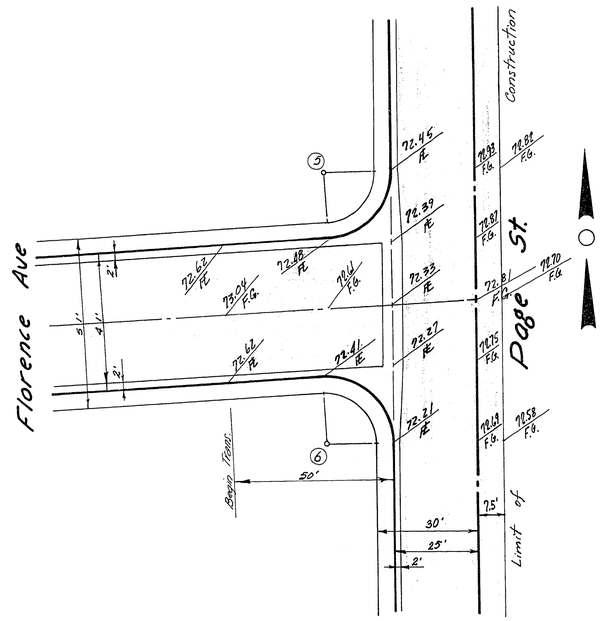

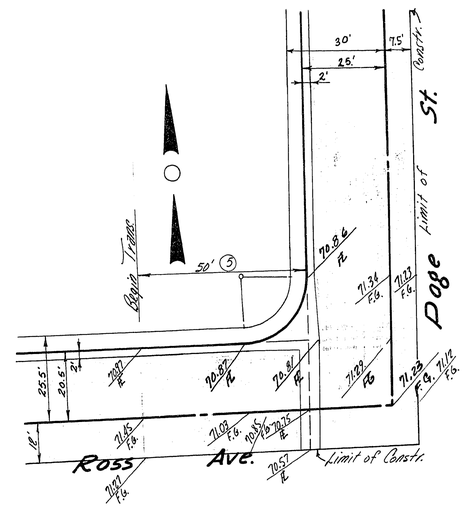

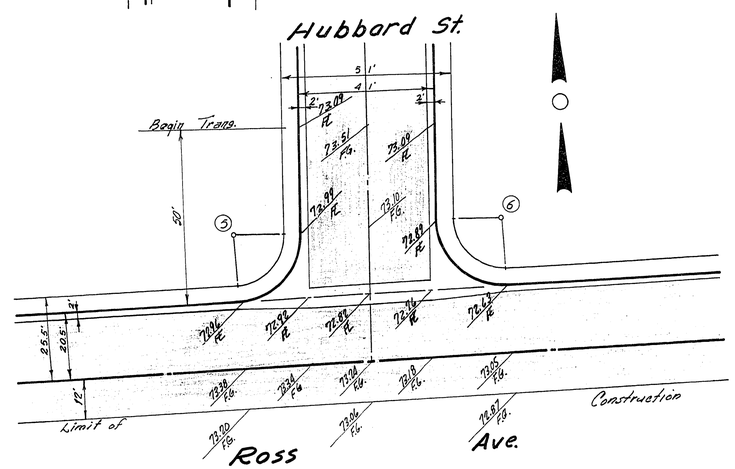

CURB DATA

No.	DELTA	RAD.	TAN.	LENGTH
1	87-21-24	20	19.10	30.49
2	92-56-48	20	20.93	32.33
3	87-23-12	20	19.11	30.50
4	92-56-17	20	21.05	32.44
5	87-05-31	20	19.01	30.40
6	92-54-29	20	21.04	32.43

SUBMITTED BY:
Victor G. Kramerbauer
NEVADA REG. No. C.E. 1511
12-6-63
RECOMMENDED:
City Engineer No. 376
12-9-63

BOULDER HEIGHTS ADDITION-TRACT 1

INTERSECTION DETAILS

VOORHEIS-TRINDLE COMPANY OF NEVADA
1128 E. FREMONT LAS VEGAS, NEVADA
EV-5-3566

Drawn:	Checked:	Scale:	Date:	
P. Weir		1"=20'	11/15/63	12

21 6 173 102 y-986-1