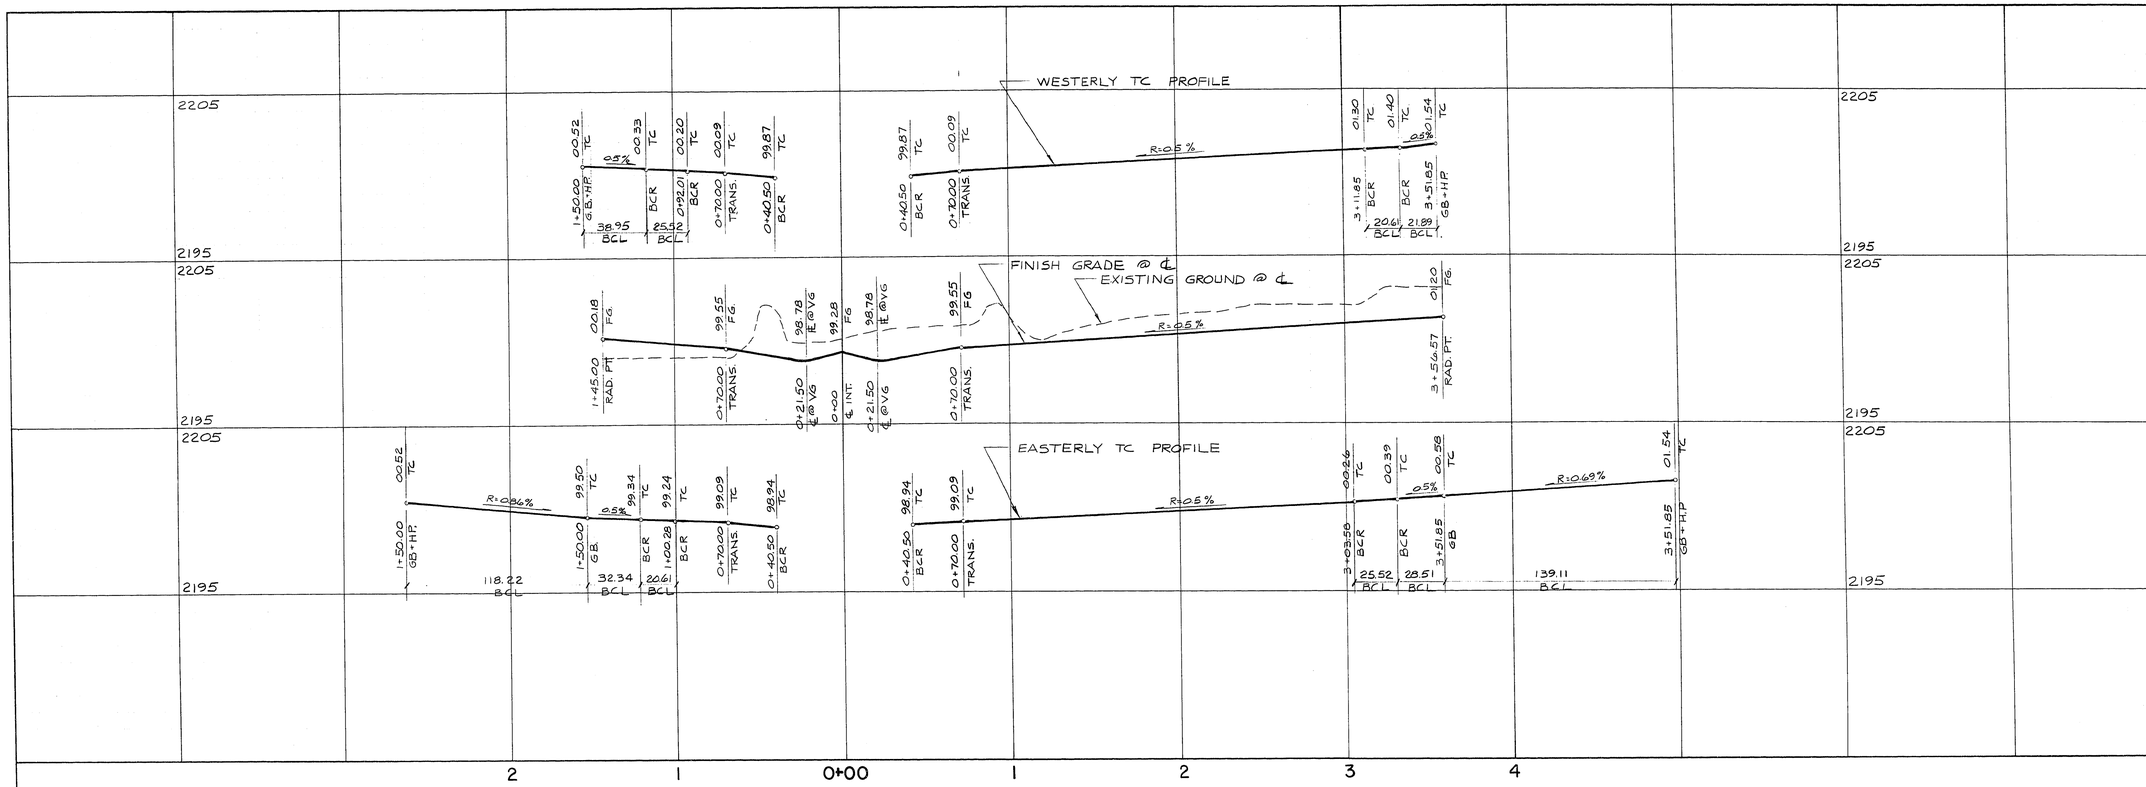

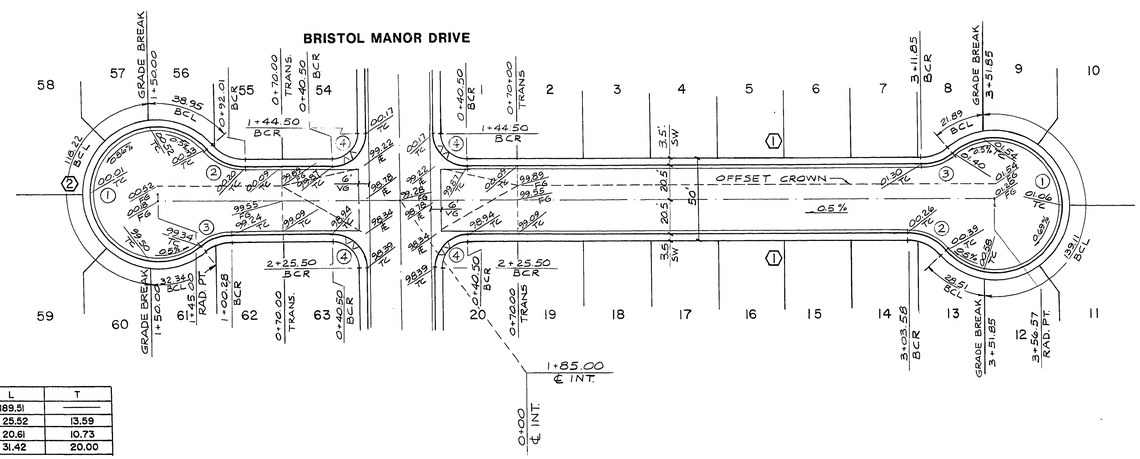

CURVE DATA TABLE

NO.	Δ	R	L	T
1	268° 06' 15"	40.50	189.51	——
2	48° 43' 56"	30.00	25.52	13.59
3	39° 22' 17"	30.00	20.61	10.73
4	90° 00' 00"	20.00	31.42	20.00

BRISTOL BAY COURT

REV	DATE	BY	REVISION
	9/29/86	T.B.	CORRECTIONS PER CLV.
	10-23-86	PG	REVISED SW WIDTHS

ENGINEERS & SURVEYORS INCORPORATED
7022 W. CHARLESTON BLVD.
LAS VEGAS, NEVADA 89117
PHONE: 702 / 363-6415

SUBMITTED BY: Paul E. Gilbert 9/5/86

TITLE: STREET PLAN & PROFILE (BRISTOL BAY COURT)

PROJECT: BRISTOL PARK UNIT NO. 1

WO NO.	4056
BY	T.B.
DATE	8/86
SCALE	HORIZ - 1" = 40' VERT - 1" = 4'

SHEET 5 OF 17 SHEETS

CLV CHIEF LAND DEVELOPMENT — DATE 10-16-86

21-6-101 1077-977-1