


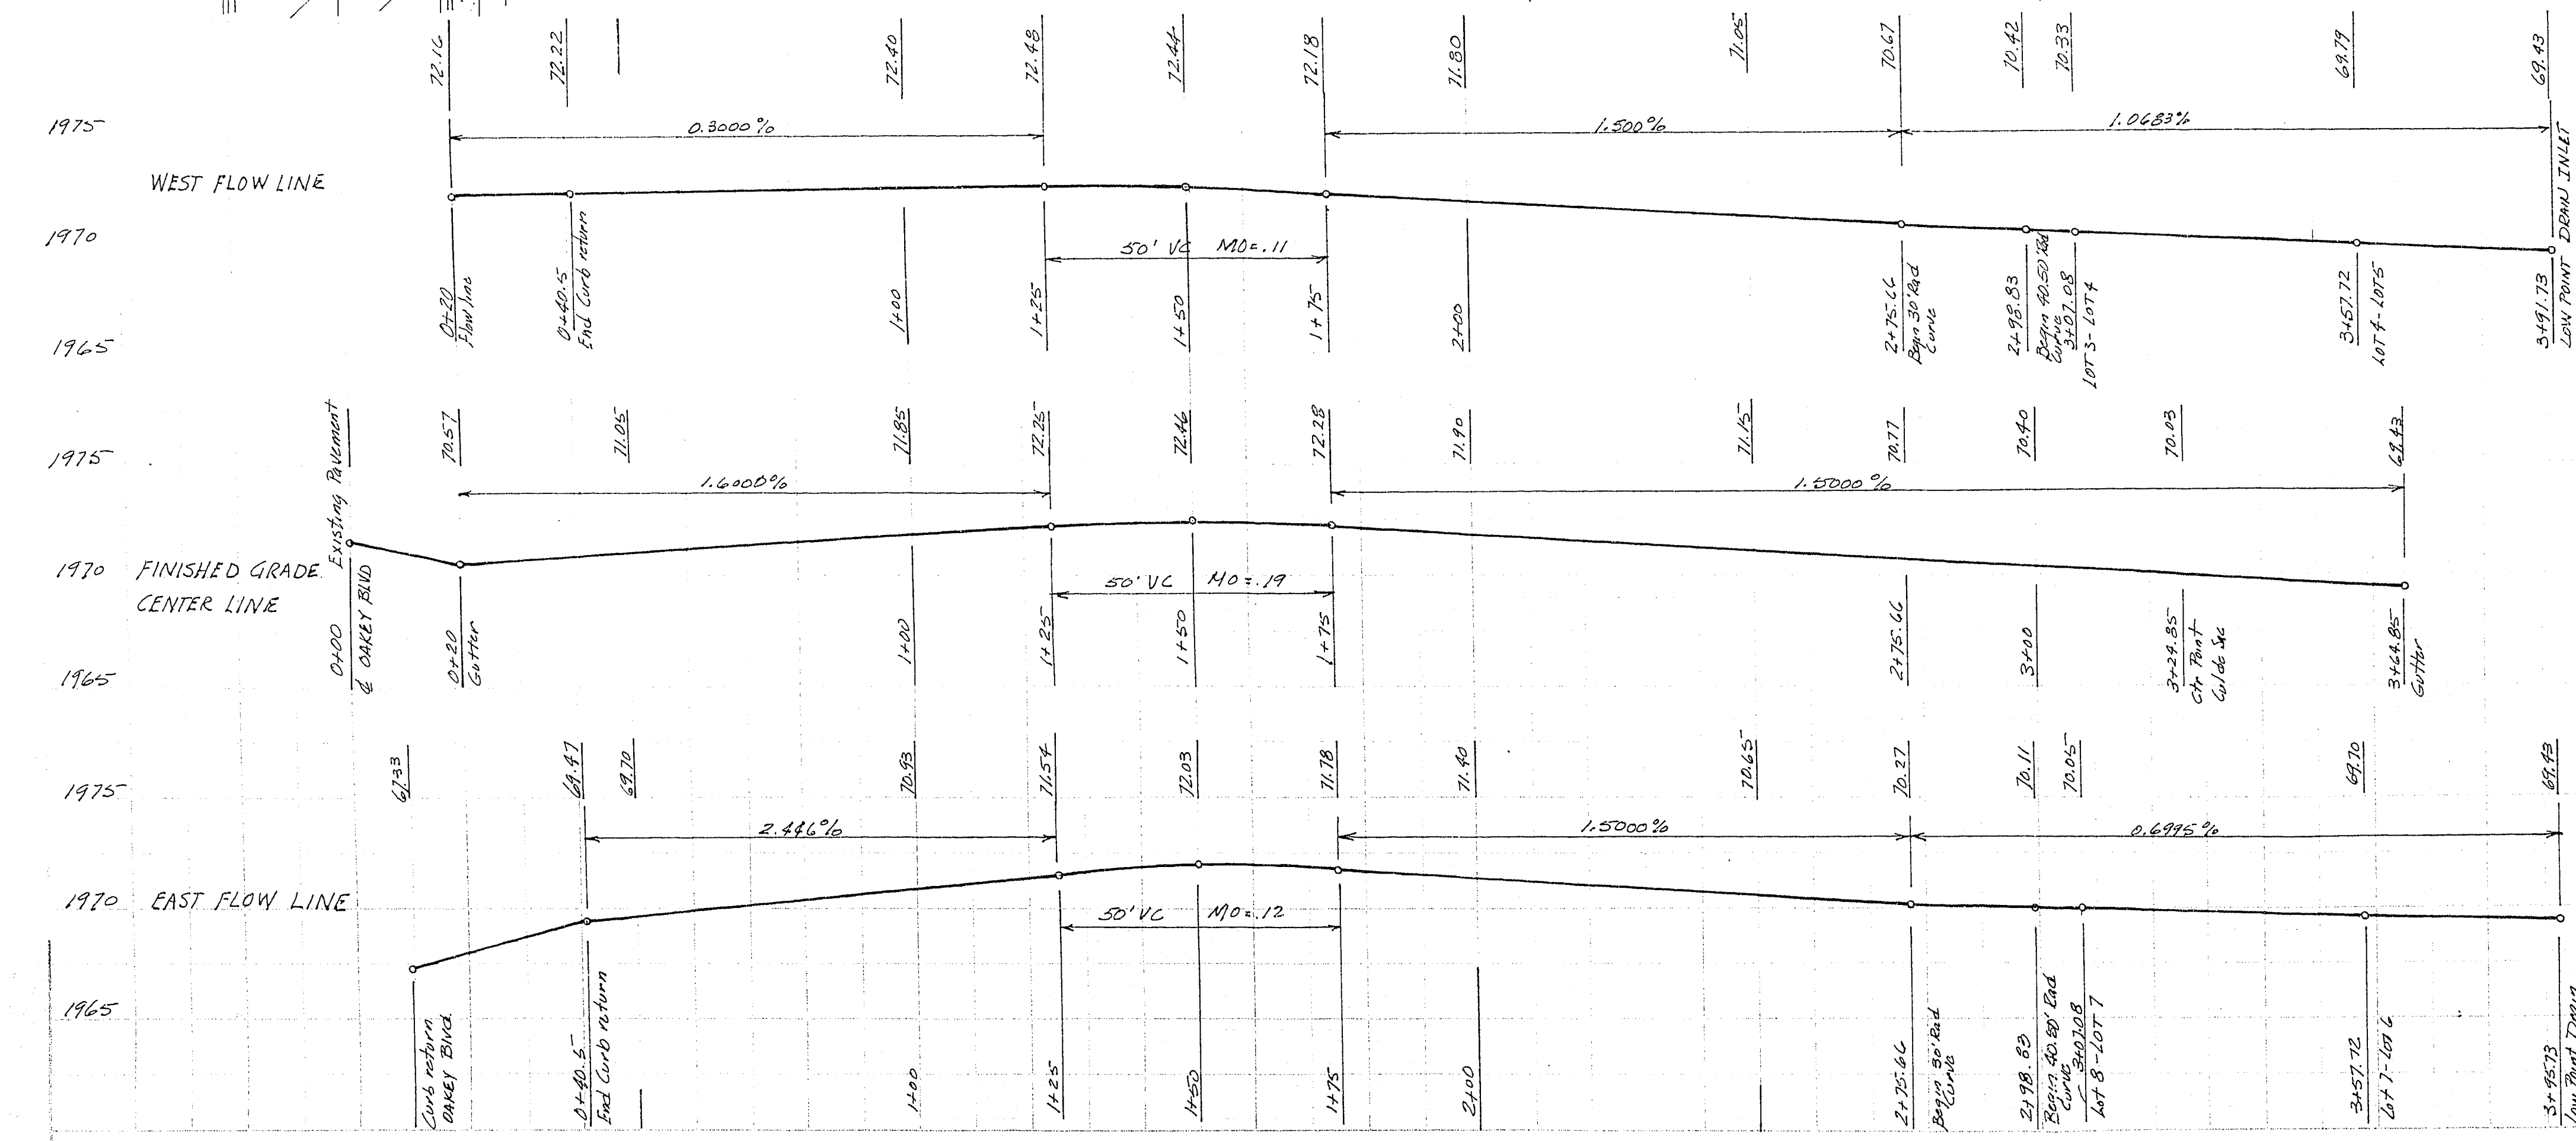


5 DRAIN INLET ON NORTH END
OF STREET

SYM	Δ	B.C.R	L	T
(1)	90° 00' 00"	20'	31.42'	30.00'
(2)	44° 14' 57"	30'	28.17'	12.20'
(3)	11° 40' 13"	40.50'	8.25'	4.14'
(4)	71° 38' 22"	70.50'	50.64'	27.23'
(5)	50° 56' 22"	40.50'	36.01'	14.29'

APPROVALS

CITY ENGINEER DATE _____

REVISED STREET DESIGN
BECKE CIRCLE
BECKE SUBDIVISION
JACK K LEAVITT
REGISTERED PROFESSIONAL ENGINEER
LAND SURVEYOR RLS 807
DESIGNED *W. D. Ingram* RE 704 DATE 10/24/63
CHECKED *Jack K. Leavitt* RLS 807 DATE 10/24/63

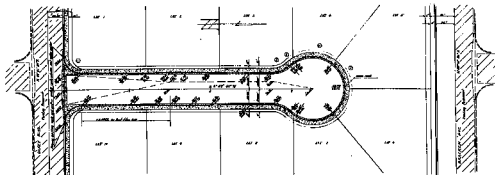


APPROVALS

 City Engineer

REVISED STREET DESIGN
 BECKE CIRCLE
 BECKE SUBDIVISION
