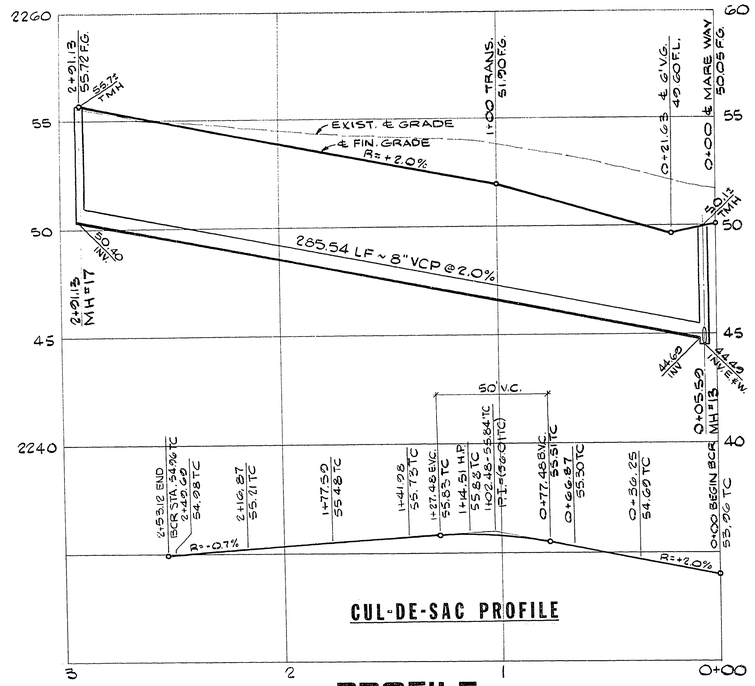

PROFILE
SCALE: HORIZ. 1"=30'
VERT. 1"=3'

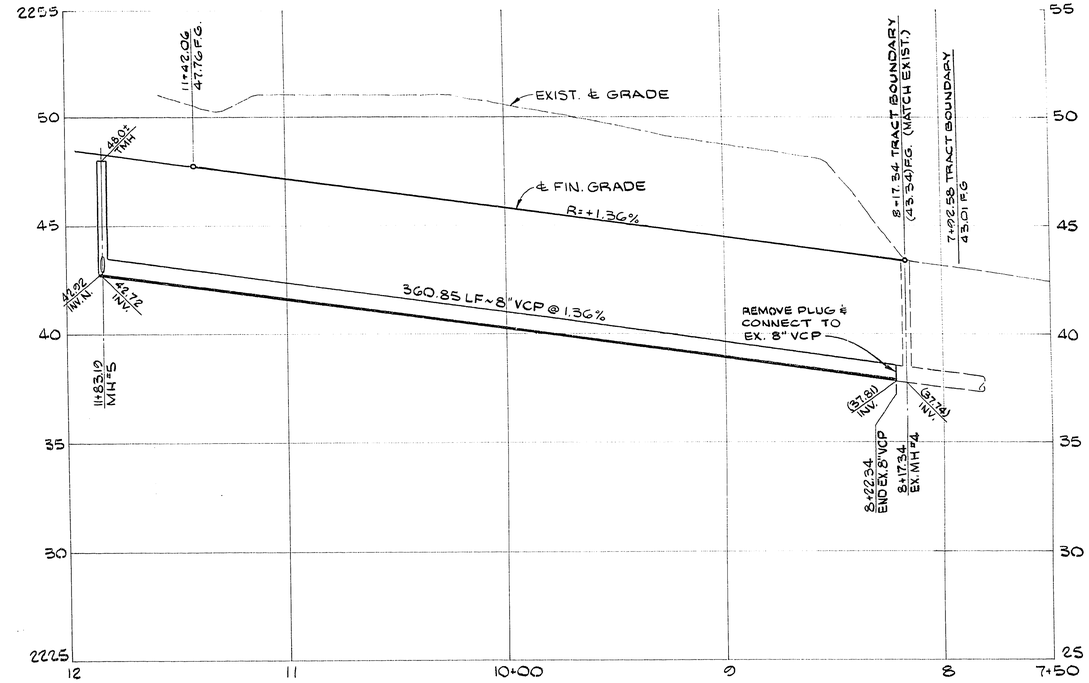

PROFILE
SCALE: HORIZ. 1"=30'
VERT. 1"=3'

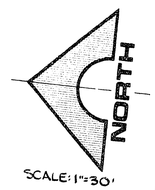

SCALE: 1"=30'

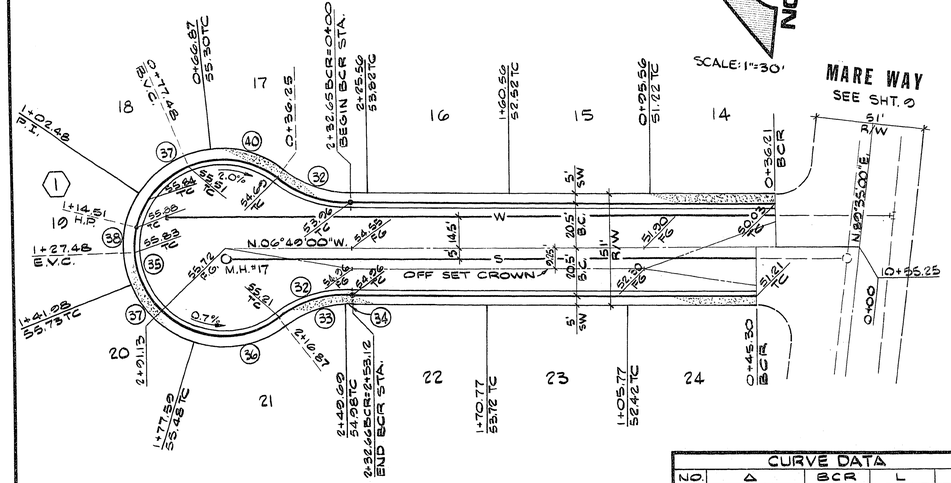

ALBATROSS CIRCLE

CURVE DATA				
NO.	Δ	BCR	L	T
32	37° 45' 38"	55.00'	36.25'	18.81'
33	34° 11' 27"	55.00'	32.82'	16.92'
34	03° 34' 11"	55.00'	3.43'	1.71'
35	255° 31' 16"	40.50'	180.62'	∞
36	55° 35' 17"	40.50'	39.28'	21.35'
37	50° 22' 12"	40.50'	35.60'	19.04'
38	55° 52' 39"	40.50'	39.50'	21.48'
40	43° 18' 56"	40.50'	30.62'	16.08'

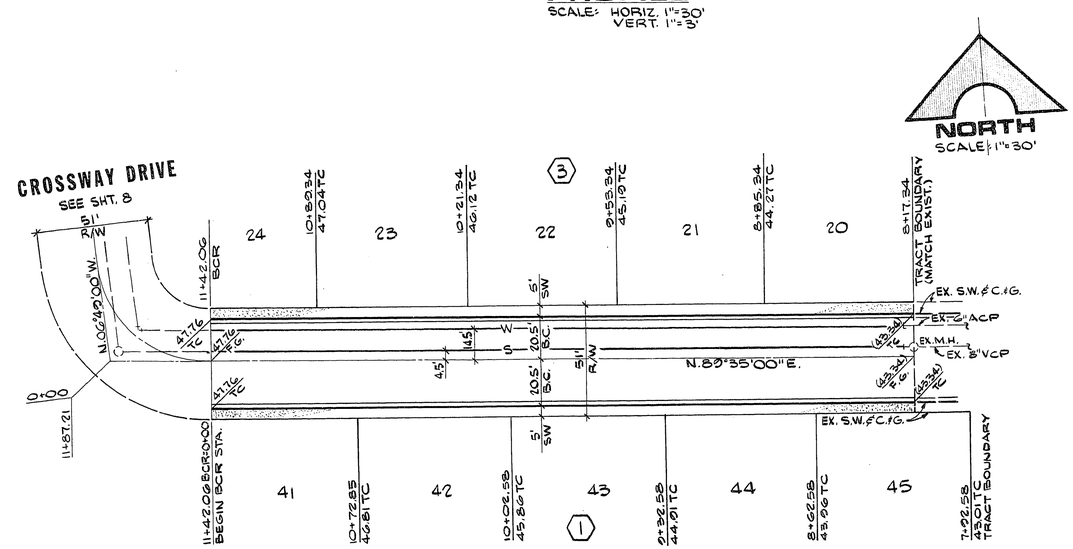

MOSSMAN AVENUE

APPROVALS:

C.L.V. ENGINEER	2/21/79 DATE	C.L.V. TRAFFIC ENGINEER	2-14-79 DATE
C.L.V. FIELD OPERATIONS ENGINEER	2-20-79 DATE	C.L.V. SANITATION SUPT.	2-15-79 DATE
		C.L.V. QUALITY CONTROL ENG'R.	2-15-79 DATE

REV	DATE	DESCRIPTION

RECOMMENDED: G. C. WALLACE
R.E. NO. 3974 DATE 2/5/79

G. C. WALLACE
Consulting Engineers, Inc.
1100 East Sahara Ave. - Las Vegas, Nevada 89104 - 732-3330

BECKER & SONS
CHARLESTON HEIGHTS — TRACT NO. 55-B
MOSSMAN AVENUE & ALBATROSS CIRCLE

SHEET 10 OF 12 SHEETS

345.220

9/78 DIETERICH-POST 6532B

1079-1040-558