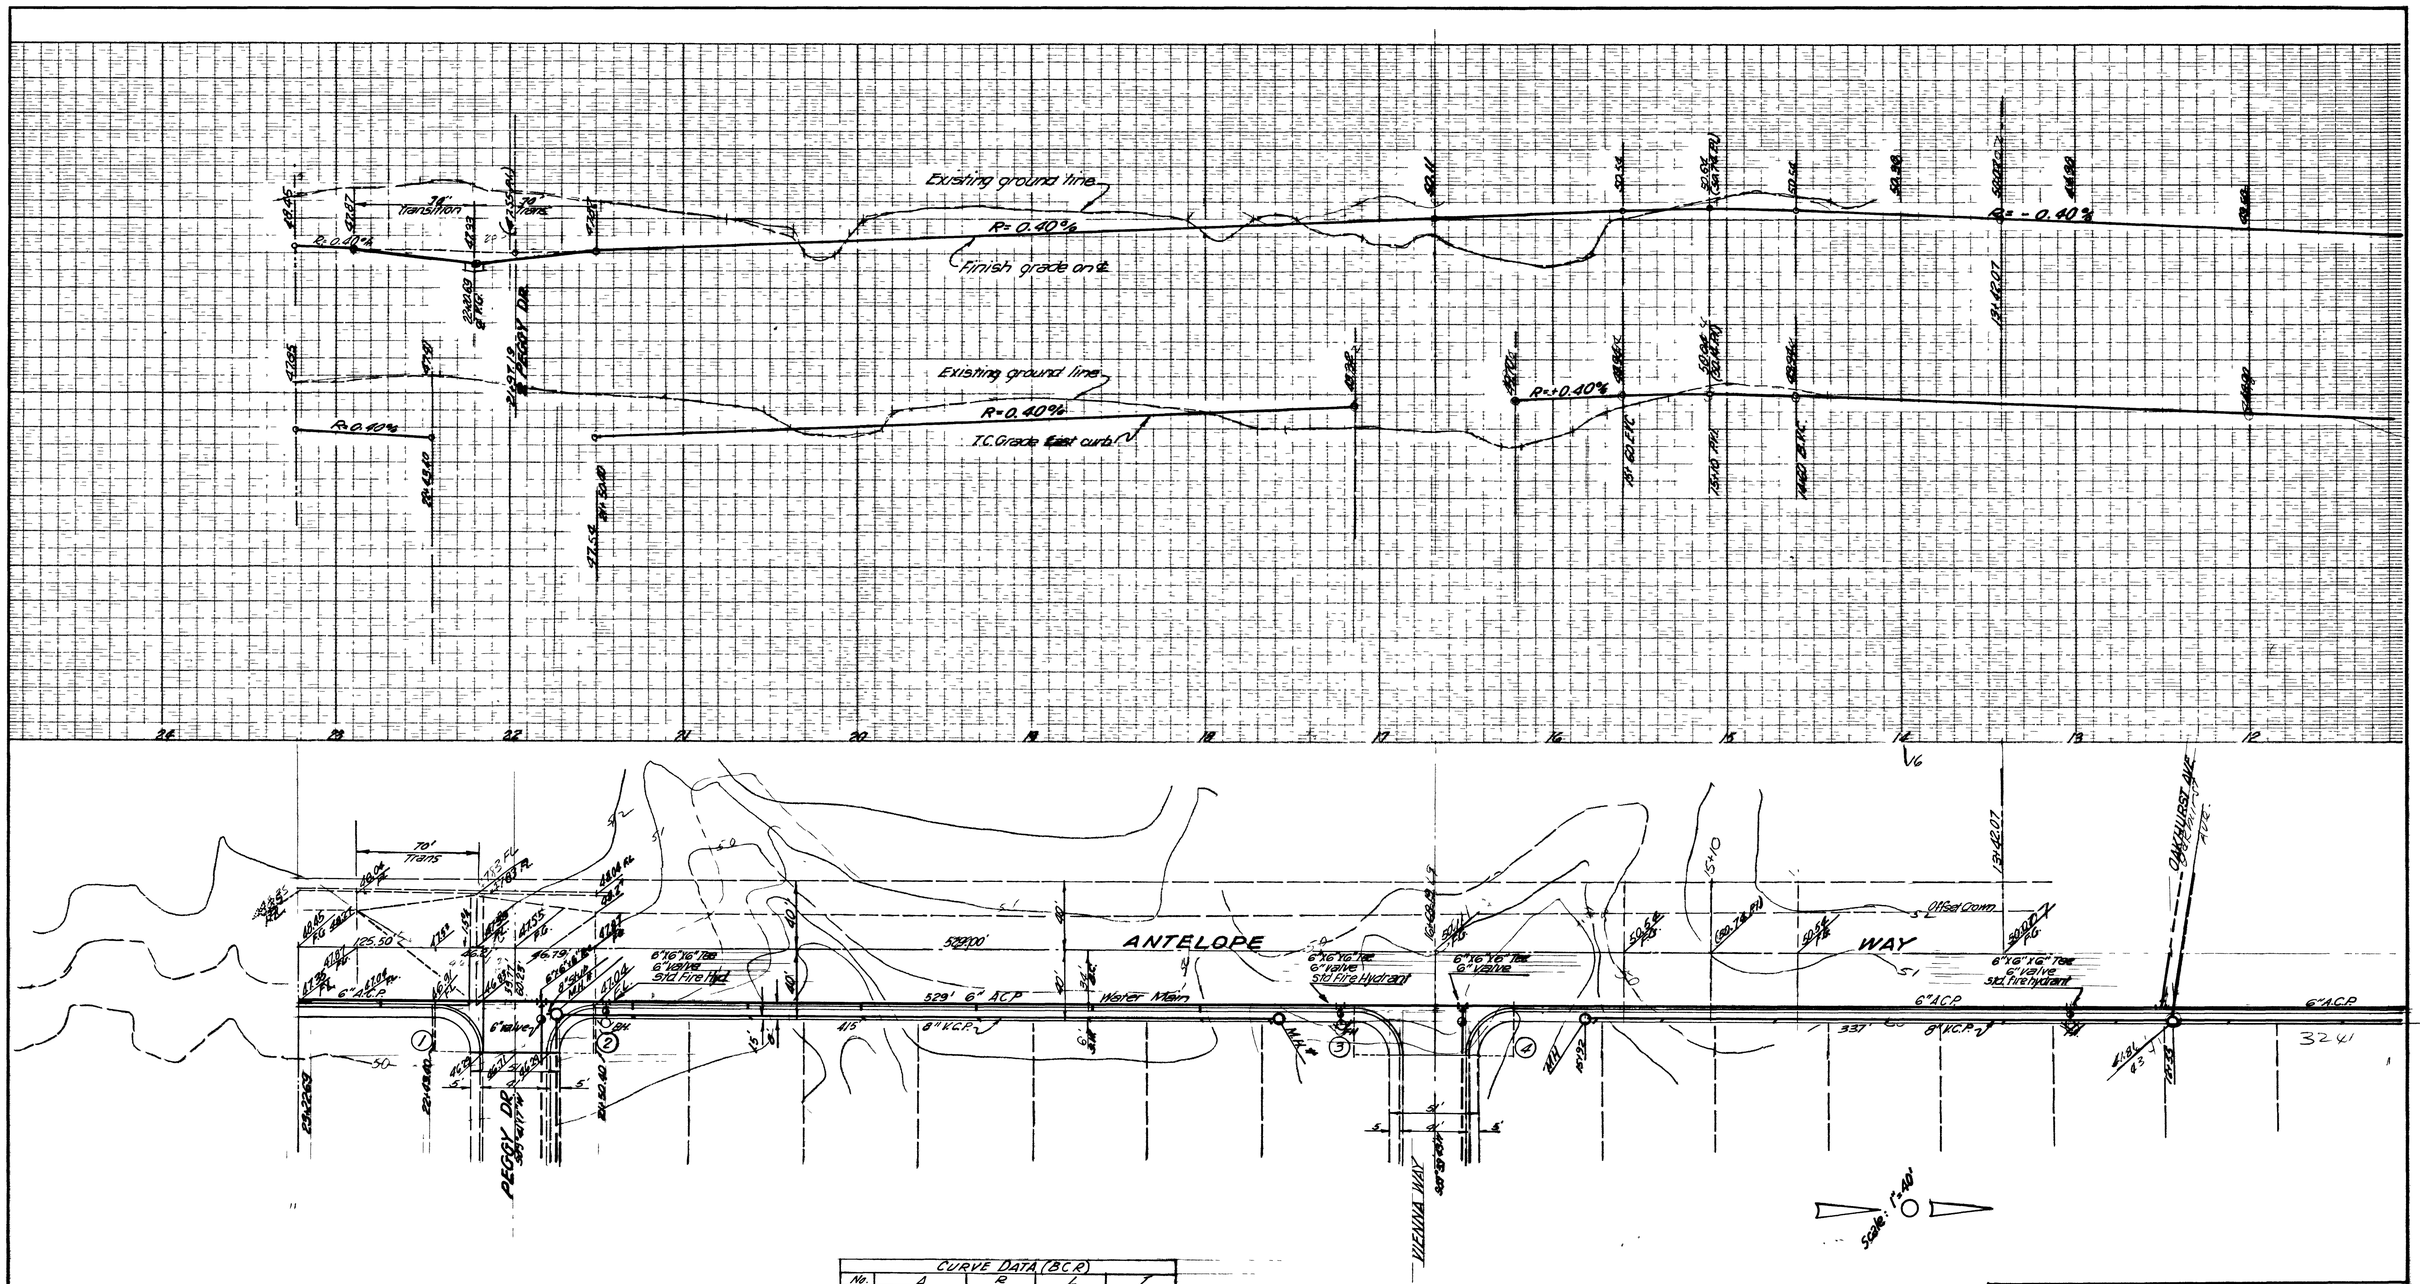

CURVE DATA (B.C.R)				
No.	Δ	R	L	T
1.	88°43'01"	26.00'	40.71'	
2.	90°16'59"	26.00'	40.97'	
3.	89°41'27"	26.00'	40.72'	
4.	90°18'33"	26.00'	40.98'	

APPROVALS

Las Vegas City Engineer — 6-4-69 Date

Field Engr. — 5-29-69 Date

VOORHEIS-TRINDLE CO. OF NEVADA
2209 Paradise Road — Las Vegas, Nevada

STREET PLAN & PROFILE
CHARLESTON RAINBOW UNIT 9-D
ANTELOPE DRIVE

Submitted by
Victor G. Kramerbauer R.C.E. 1511 — 5/29/69 Date

3 of 10

3093

107Y-1055-9D

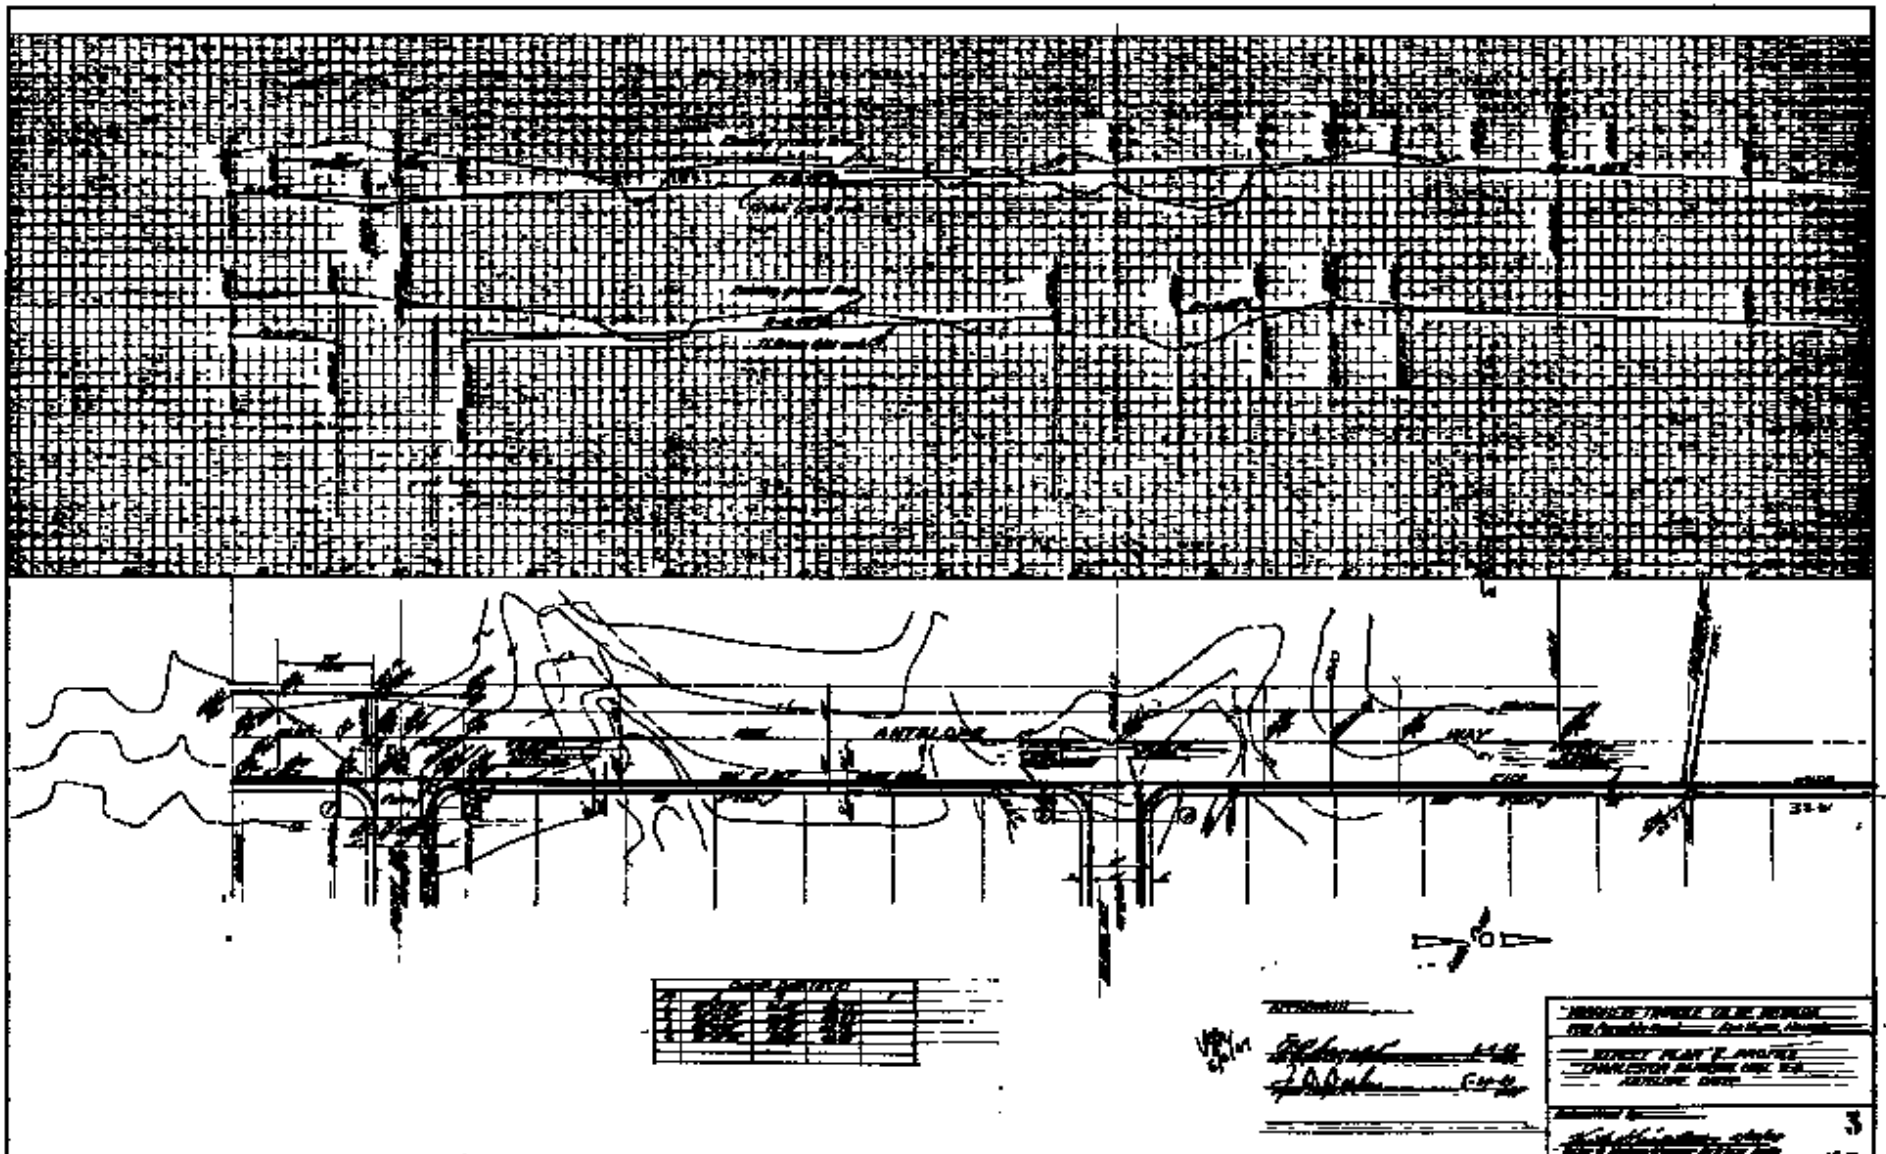
ANTELOPE
3