30-5-666

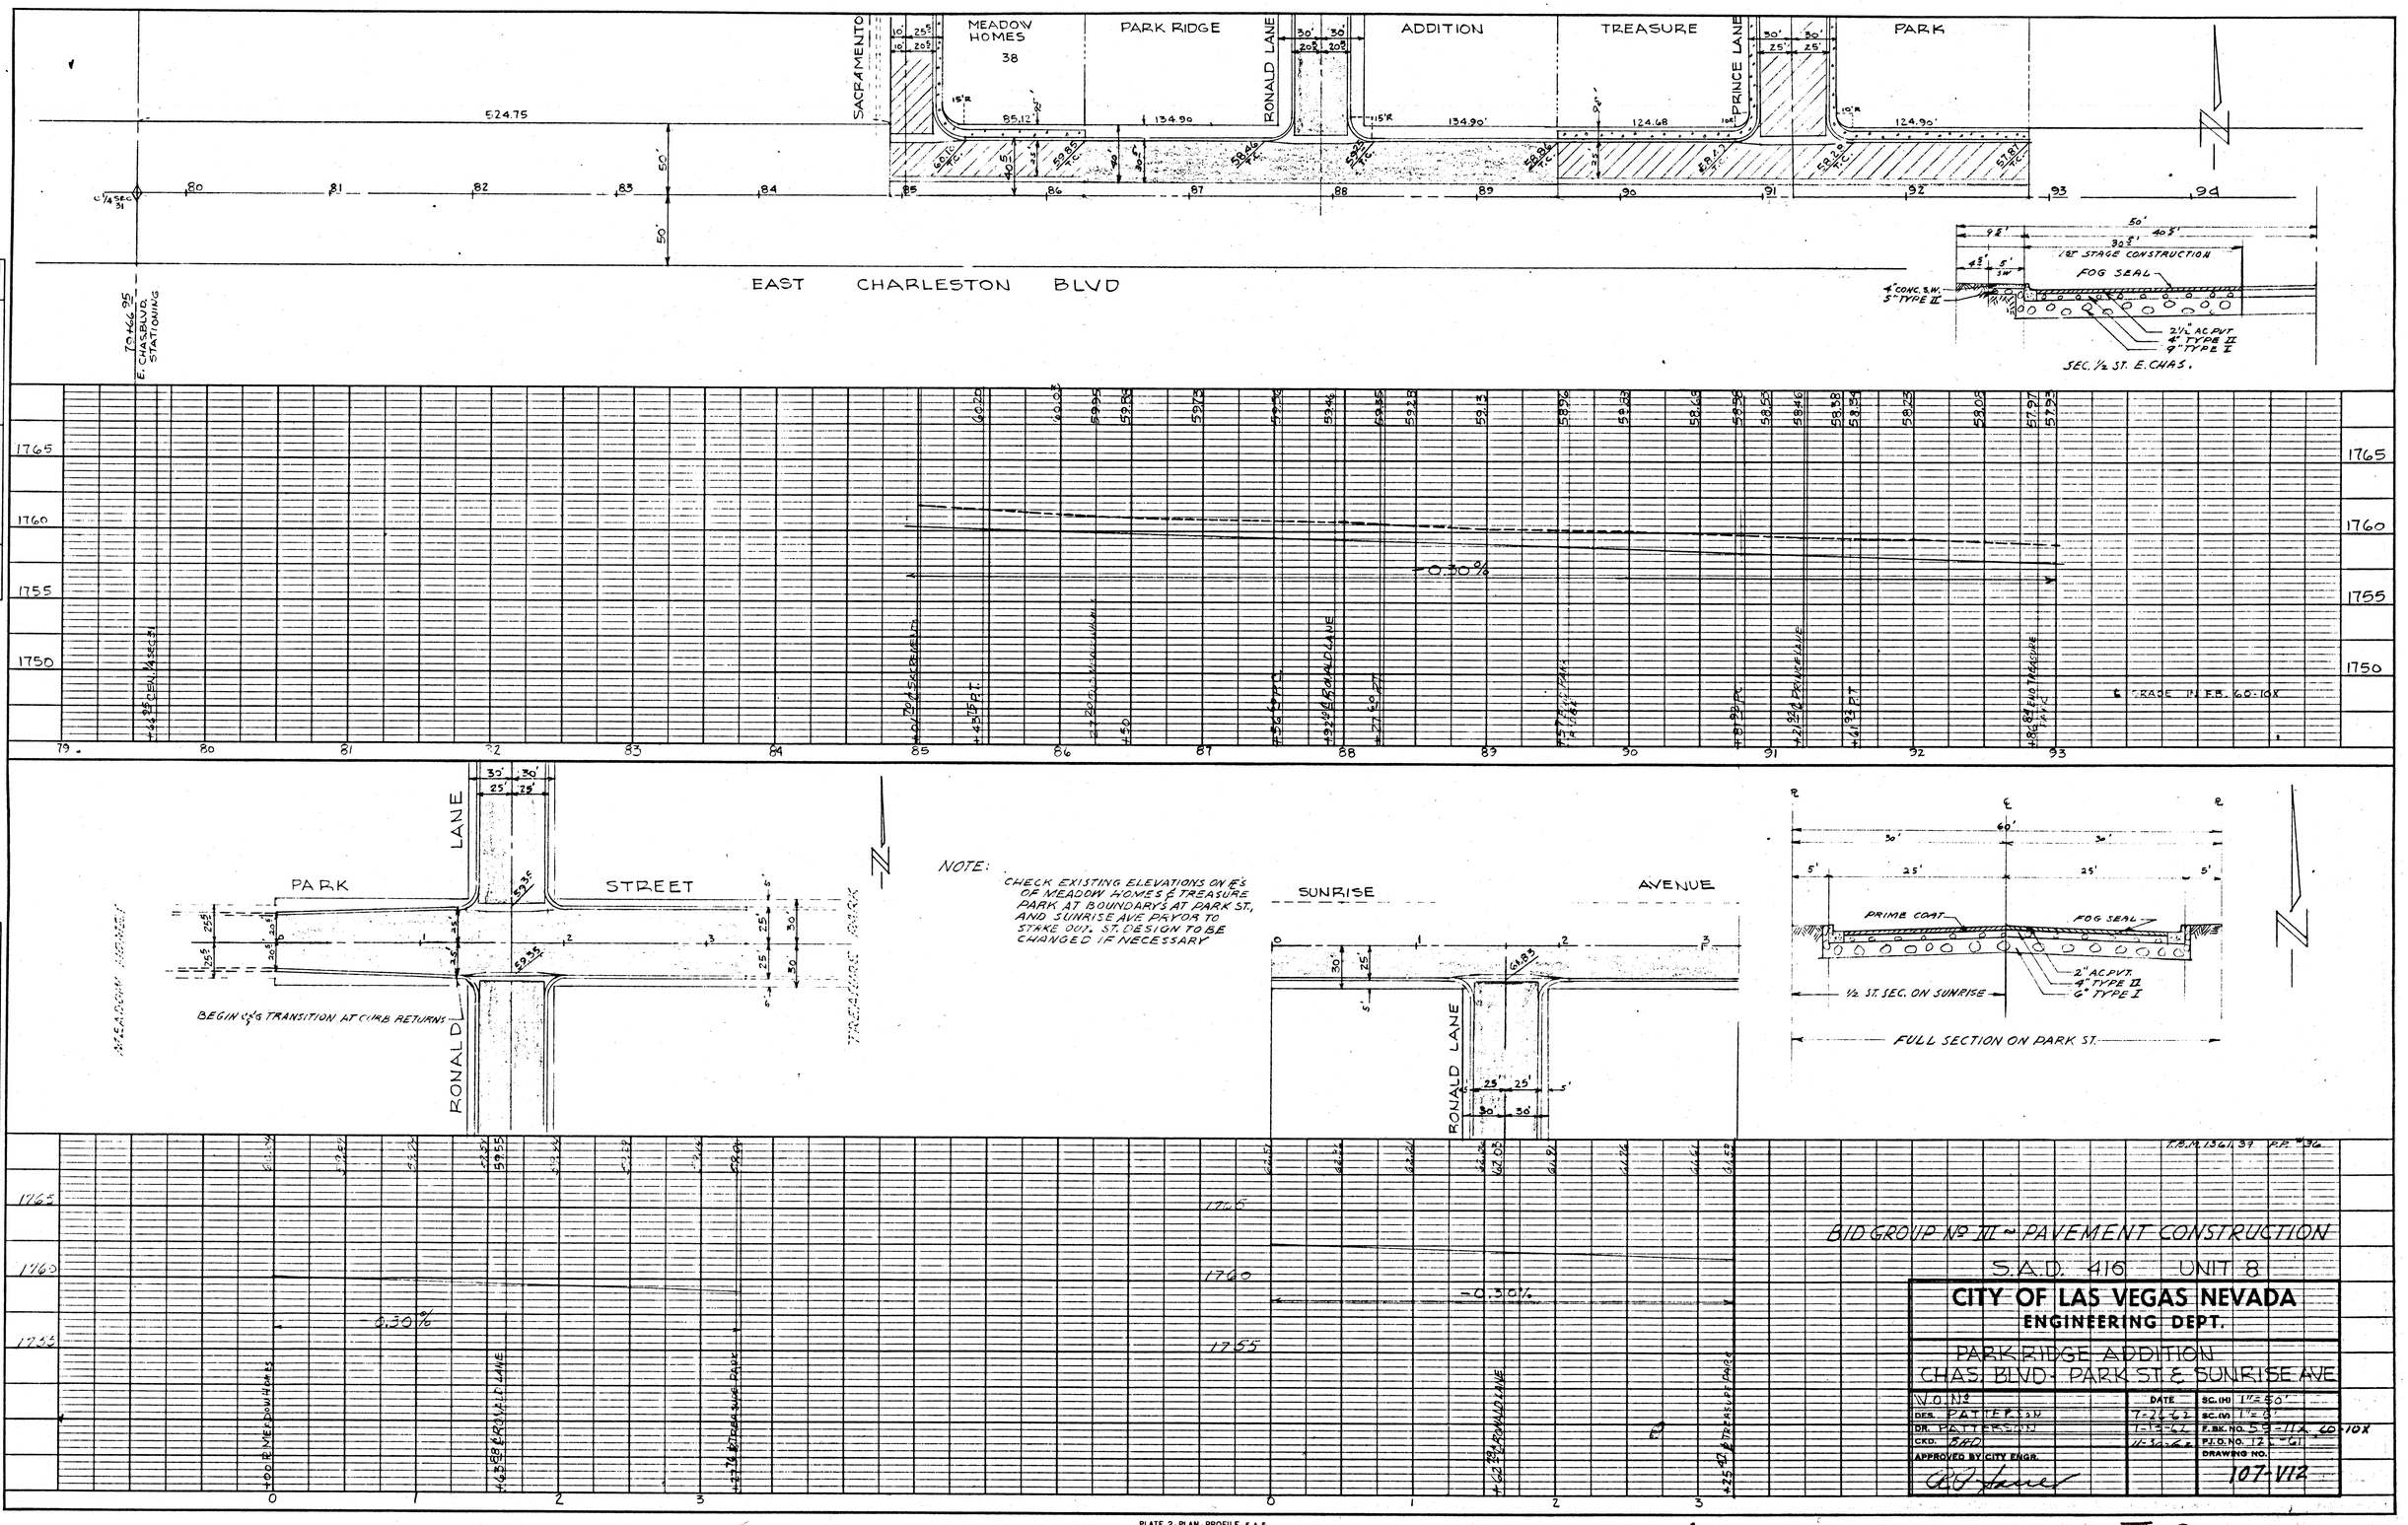

SHEET III-9 OF III-10