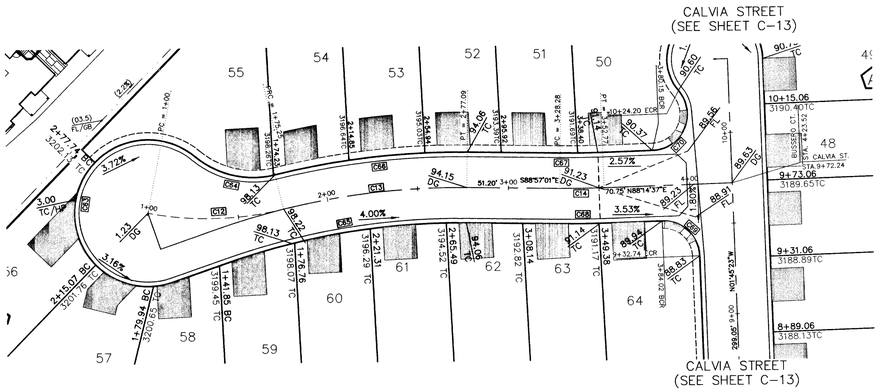
CALVIA STREET
(SEE SHEET C-13)
CALVIA STREET
(SEE SHEET C-13)
BUSSERO CT.
STA. 4+23.52
CALVIA ST.
STA. 9+72.24
10+15.06
3190.40TC
9+73.06
3189.65TC
9+31.06
3188.89TC
8+89.06
3188.13TC
3.72%
4.00%
3.53%
3.16%
2.57%
PC = 1+00
PRC = 1+75.25
PT = 2+77.09
PC = 3+28.28
PT = 3+50.00
PC = 4+23.52
PT = 4+72.24
PC = 9+72.24
PT = 9+91.24
PC = 10+24.20 EOR
PT = 10+43.20 EOR
51.20' 3+00 S88°57'01"E DG
70.72' N88°14'37"E
N28°32'09"W 100.00'
N73°47'50"W 100.00'
N28°32'09"W 100.00'
N28°32'09"W 100.00'
N28°32'09