


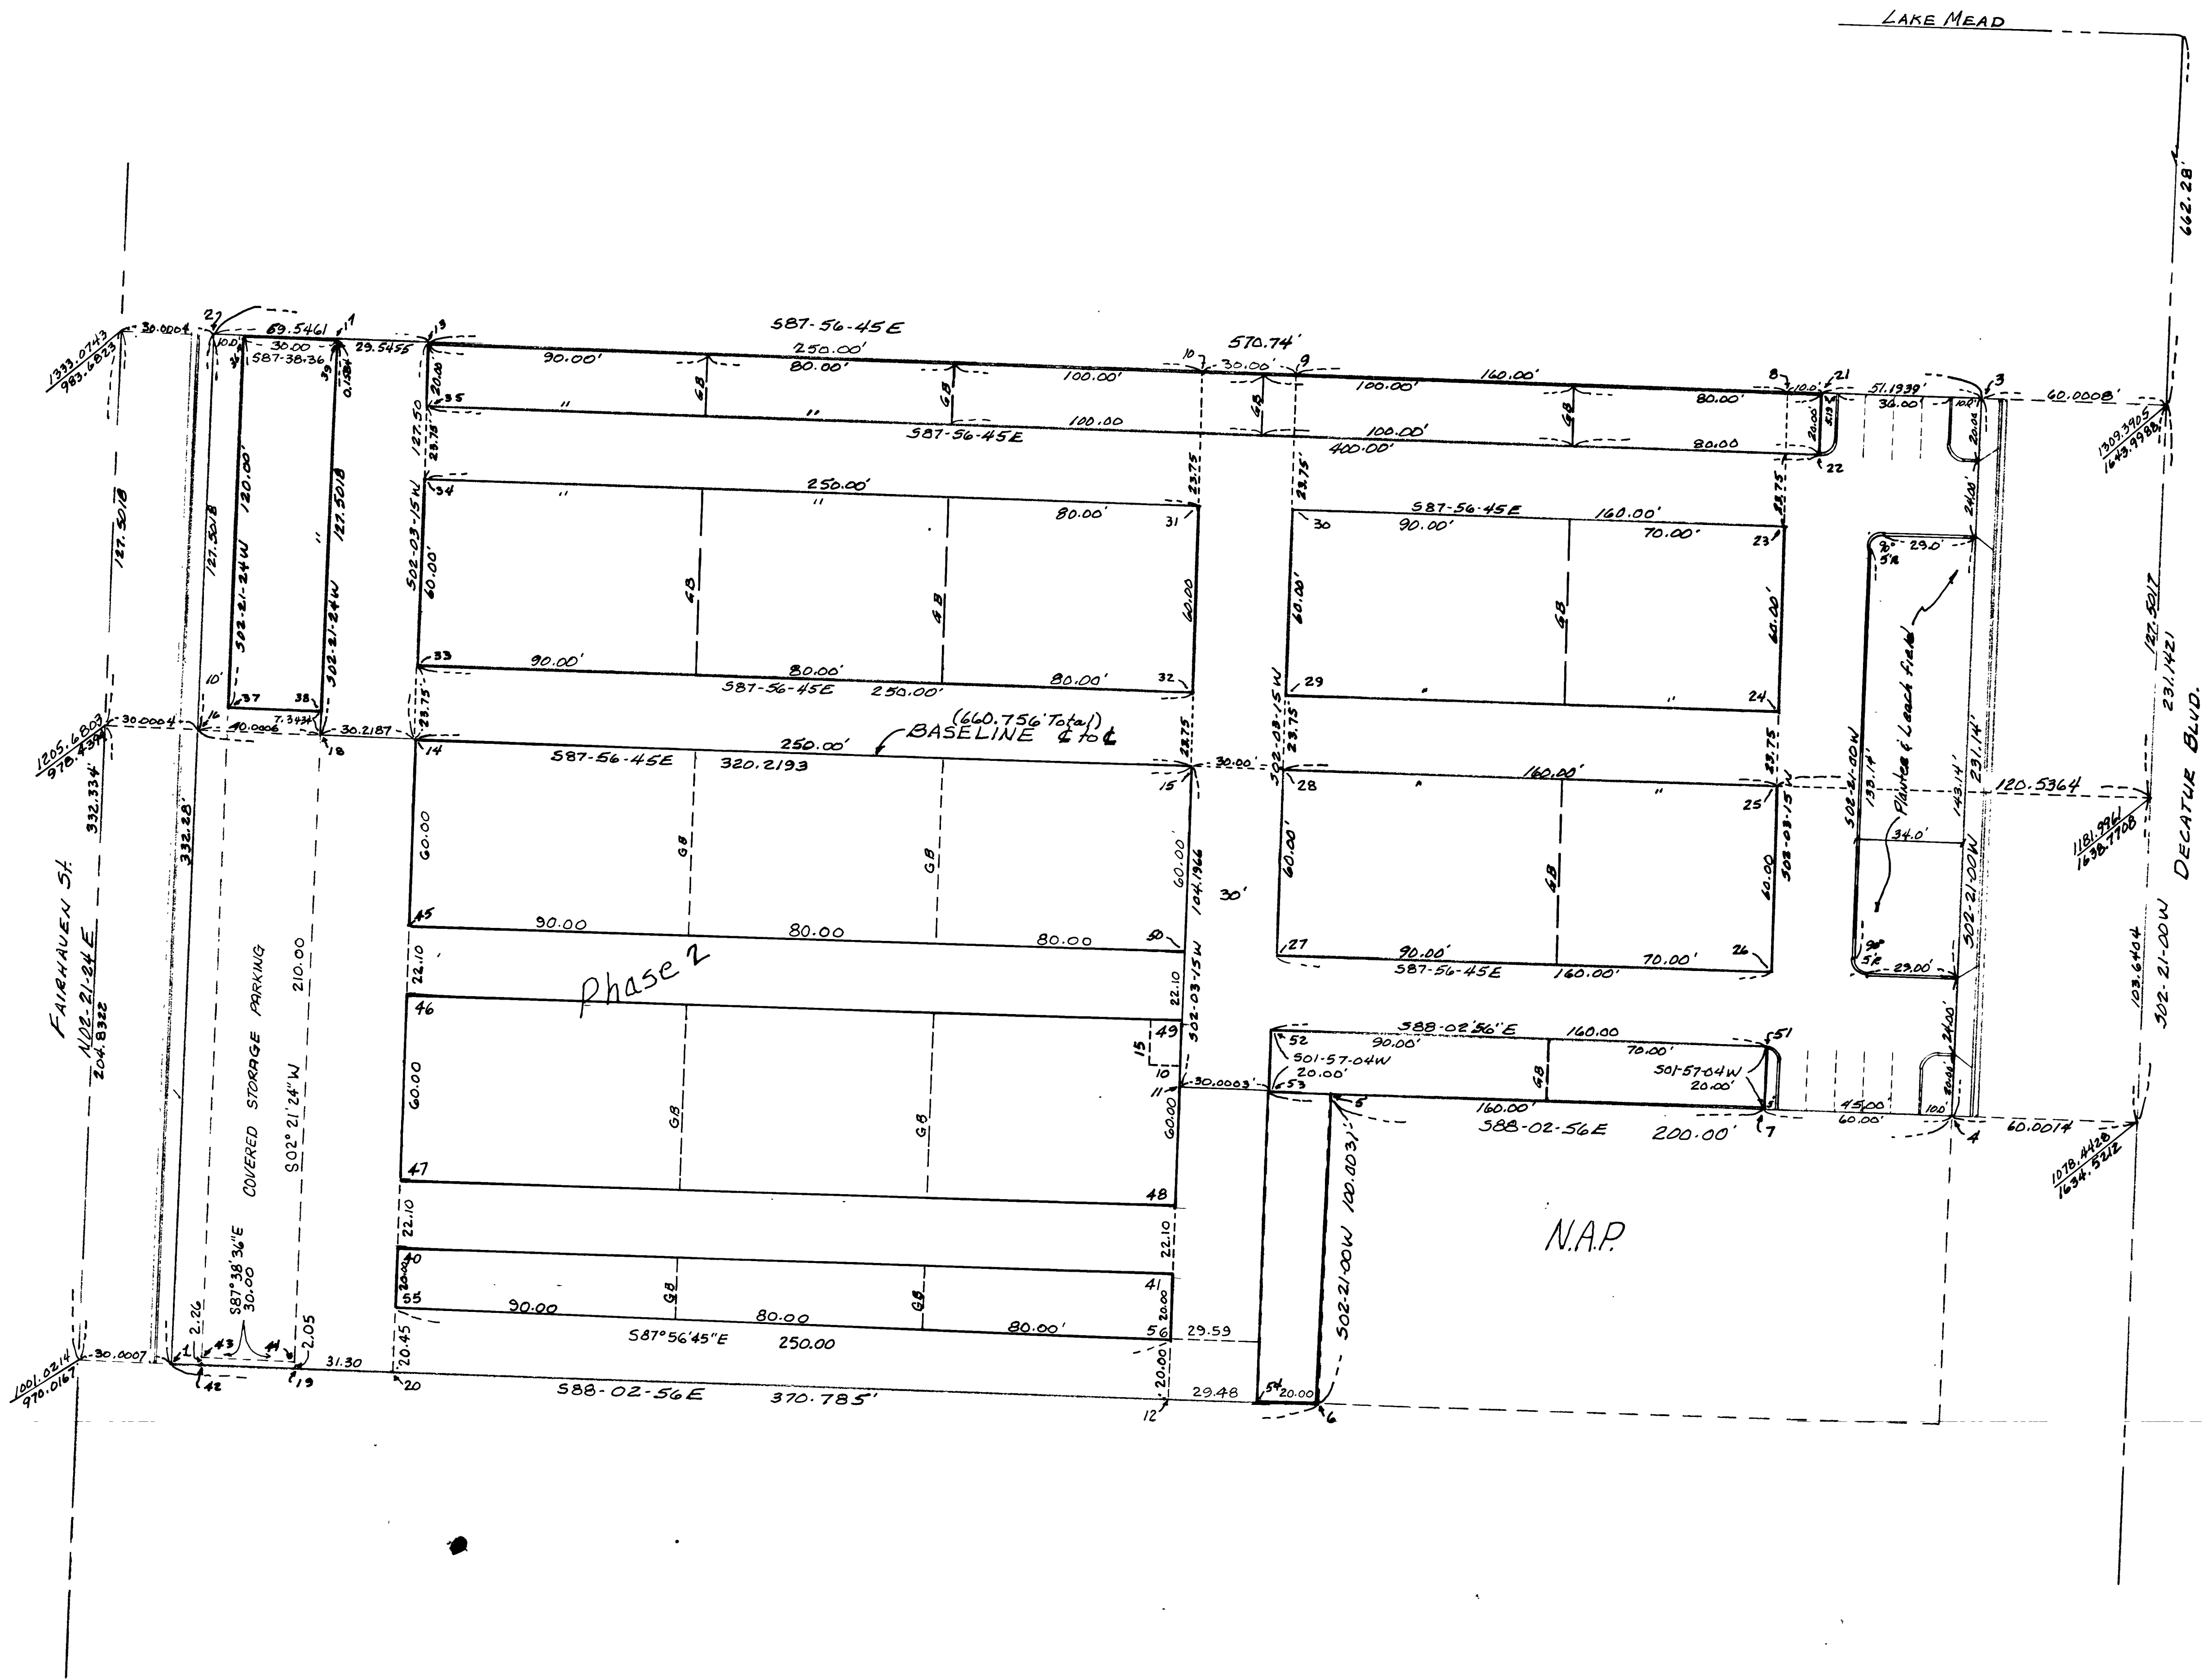

# COORD. INDEX

|               |               |               |                |
|---------------|---------------|---------------|----------------|


DECATUR/LAKE MEAD MINI WAREHOUSE COMPLEX  
CALCULATION MAP

KENNETH J. BROWN ASSOCIATES  
3355 WEST SPRING MOUNTAIN ROAD • SUITE 254  
LAS VEGAS, NEVADA 89103 • 702/871-1378

| NO. | DATE    | DESCRIPTION        | APPROVED |
|-----|---------|--------------------|----------|
| 1   | 8/20/84 | MINOR BLDG CHANGES |          |
| 2   |         |                    |          |
| 3   |         |                    |          |
PROJECT NO.: 36-84  
PLAN NO.:  
SHEET NO.: 3 of 3

DATE: 7/12/84  
DRAWN BY: JEB  
SCALE: 1"=30'

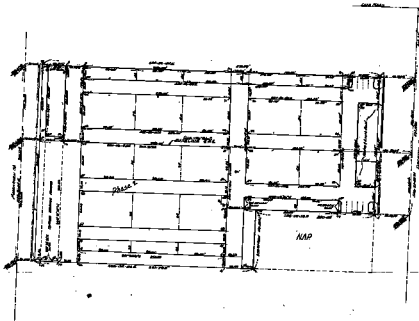

Check Table

| |
|---|
| 1 | 2 | 14 |
|---|