PLANT LIST BID ITEM O

QUAN.	SIZE	BOTANICAL NAME	COMMON NAME	NOTES
		TREES		
6	15 GAL	CHILOPSIS LINEARIS	DESERT WILLOW	*SEE SOURCE LIST
4	15 GAL	ELAEAGNUS ANGUSTIFOLIA	RUSSIAN OLIVE	
3	15 GAL.	KOELREUTERIA PANICULATA	GOLDENRAIN TREE	
7	15 GAL	POPULUS FREMONTI	FREMONT COTTONWOOD	COTTONLESS ONLY
1	15 GAL	FRAXINUS AMERICANA 'ROSE HILL'		
36	1 GAL	ACHILLEA FILIPENDULA	YARROW	*SEE SOURCE LIST
13	1 GAL	HESPERALOE PARVIFLORA		* " " "
19	1 GAL	PENNISETUM SETACEUM	FOUNTAIN GRASS	* " " "
13	1 GAL	BELOPERONE CALIFORNICA	CHUPAROSA	* " " " ALSO CALLED JUSTICIA CAL.
753	1 GAL	BACCHARIS PILULARIS	COYOTE BRUSH	

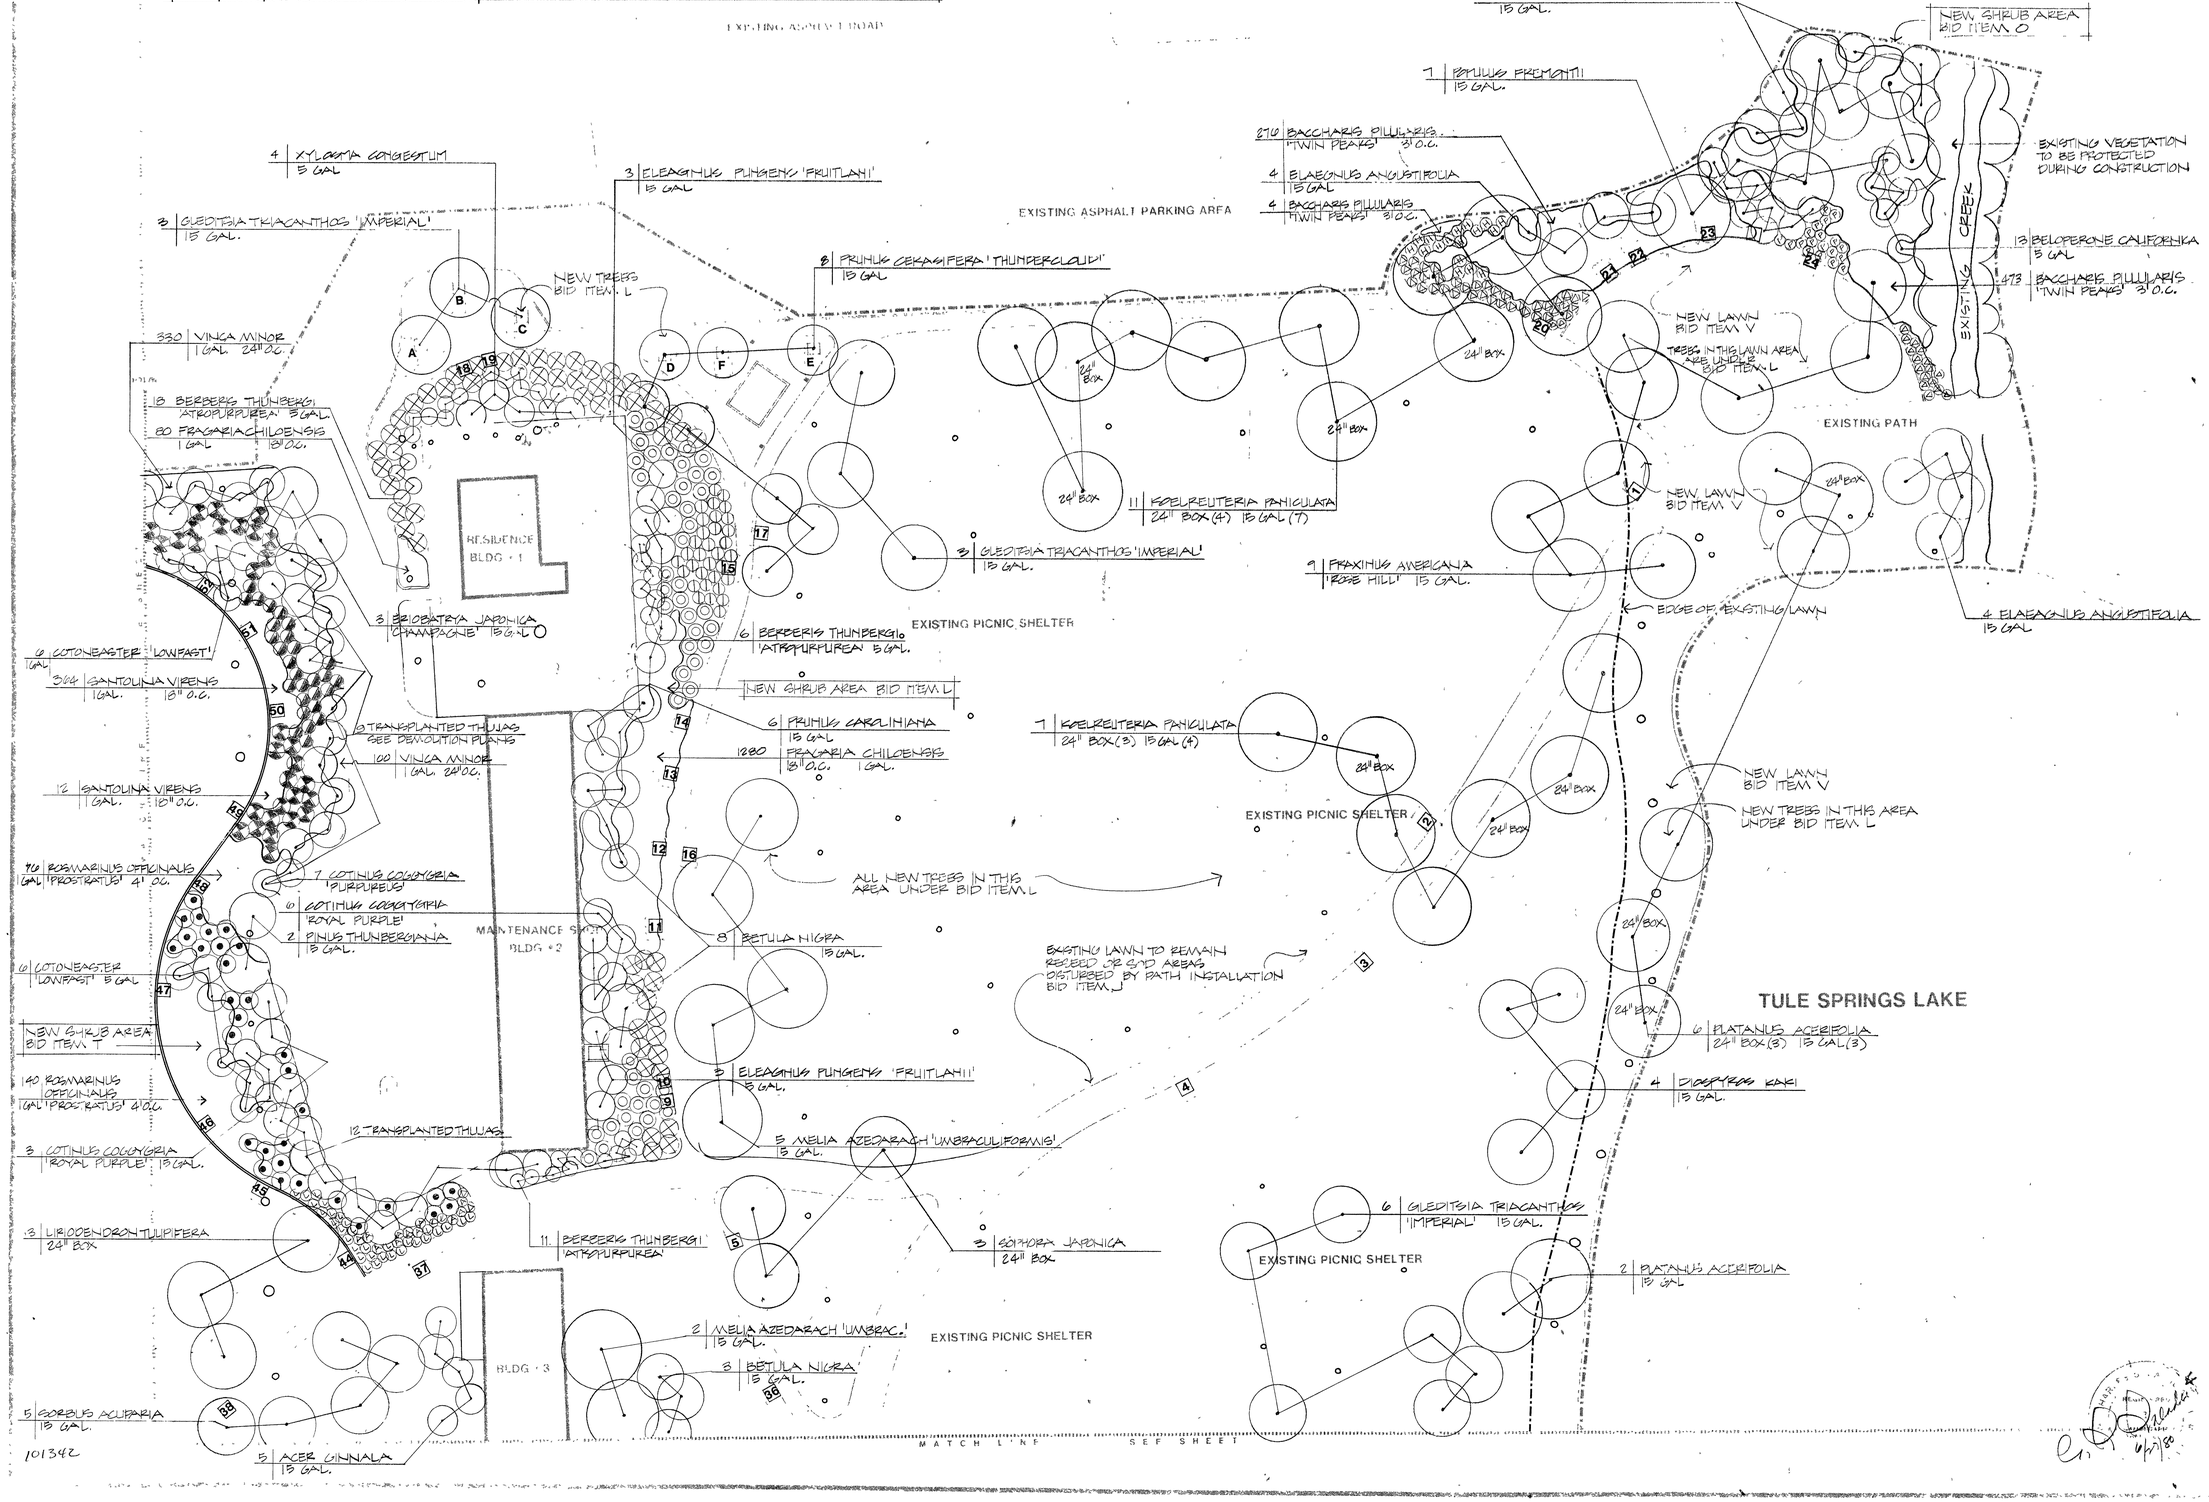

CHARLES SALADINO-LANDSCAPE ARCHITECT-ASLA-LTD

PLANTING PLAN AREA D

FLOYD LAMB STATE PARK at TULE SPRINGS PHASE 1-B & 2

NEVADA DIVISION OF STATE PARKS

1395 HASKELL ST. - SUITE C-BEND, NEVADA - 89501 - 702/882-2550

1" = 20'-0"

101342

13