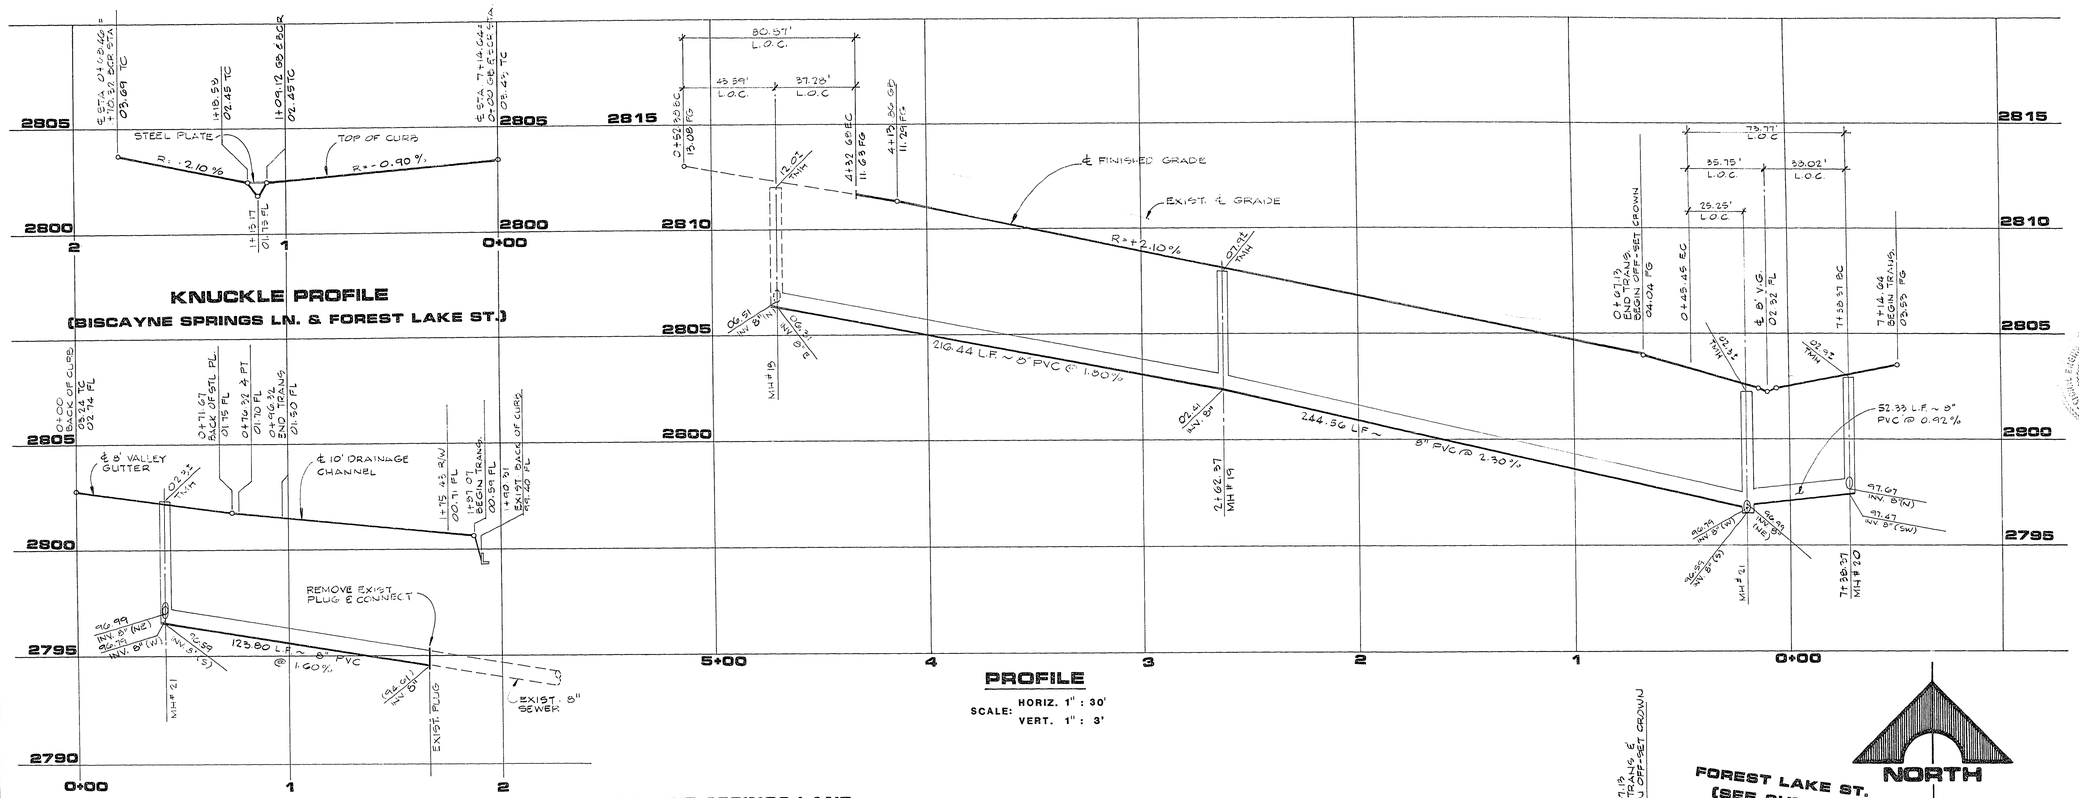

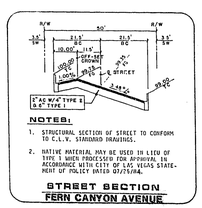

BCR CURVE DATA

No.	Δ	R	L	T
1	84° 32' 08"	50.00'	73.77'	45.45'
17	25° 05' 15"	53.50'	23.43'	11.90'
24	133° 46' 03"	56.50'	131.91'	132.36'
25	37° 16' 30"	50.50'	36.76'	19.06'
26	09° 35' 39"	50.50'	9.46'	4.74'
27	30° 20' 54"	50.50'	30.09'	15.41'
28	25° 52' 06"	50.50'	25.51'	12.98'
29	24° 37' 12"	53.50'	22.99'	11.67'
78	86° 32' 08"	28.50'	42.05'	25.90'
80	19° 50' 28"	53.50'	18.53'	9.36'
81	04° 46' 44"	53.50'	4.46'	2.23'
87	18° 41' 22"	53.50'	17.45'	8.80'
88	06° 23' 53"	53.50'	5.97'	2.99'

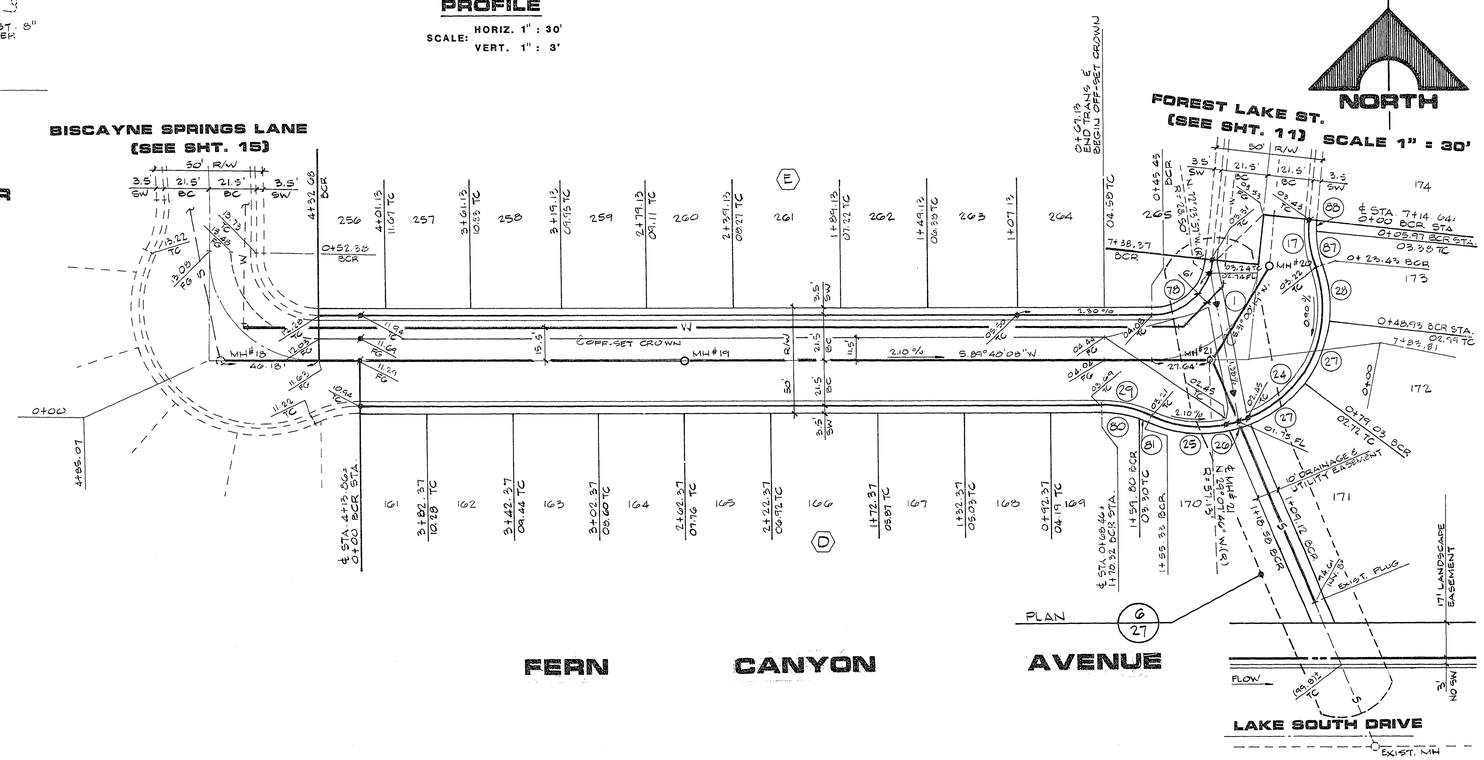

LEWIS HOMES OF NEVADA
LEWIS HOMES - LAKES WEST NO. 2
FERN CANYON AVENUE

G.C. WALLACE, INC.
Engineering/Architecture
1555 SOUTH RAINBOW BLVD. / LAS VEGAS, NEVADA 89102

REV	DATE	DESCRIPTION

RECOMMENDED: DAVID P. KNUCKLE
R.E. NO. 8248 DATE 4-15-98

SHEET 18 OF 27 SHEETS

JOB NO. 5543.8630

8/94 DIETERICH POST 6532B

21-7-153

107Y-2023-2