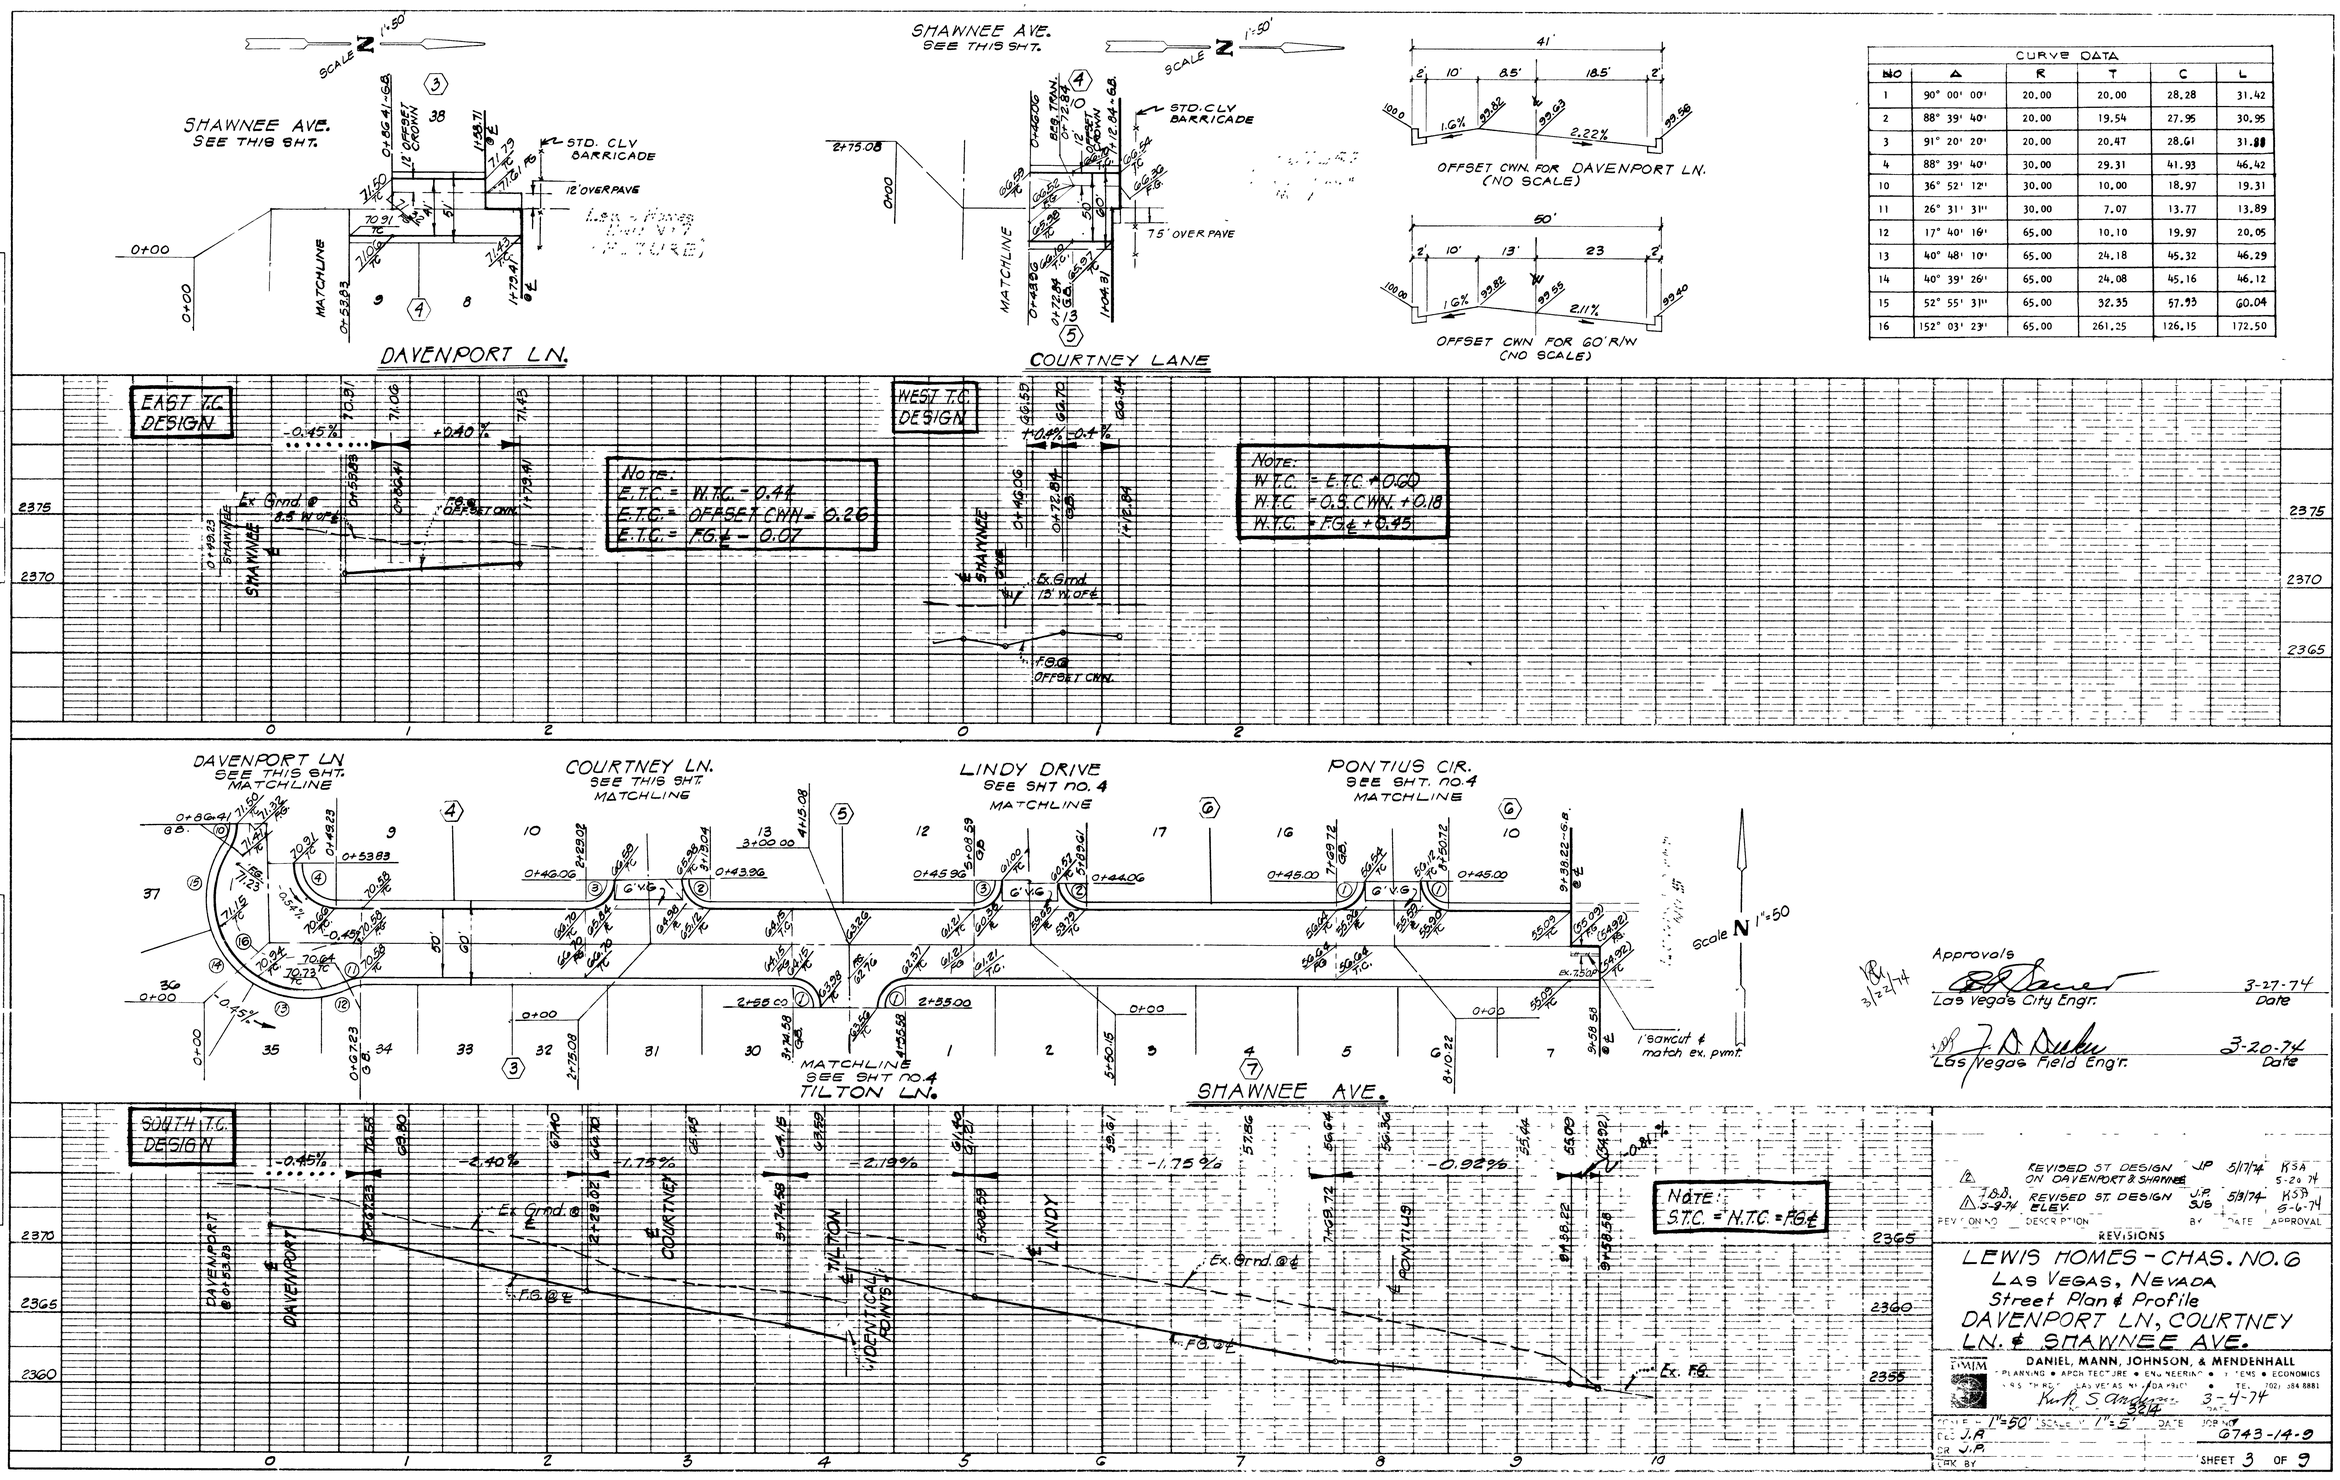

CURVE DATA					
NO	Δ	R	T	C	L
1	90° 00' 00"	20.00	20.00	28.28	31.42
2	88° 39' 40"	20.00	19.54	27.95	30.95
3	91° 20' 20"	20.00	20.47	28.61	31.88
4	88° 39' 40"	30.00	29.31	41.93	46.42
10	36° 52' 12"	30.00	10.00	18.97	19.31
11	26° 31' 31"	30.00	7.07	13.77	13.89
12	17° 40' 16"	65.00	10.10	19.97	20.05
13	40° 48' 10"	65.00	24.18	45.32	46.29
14	40° 39' 26"	65.00	24.08	45.16	46.12
15	52° 55' 31"	65.00	32.35	57.93	60.04
16	152° 03' 23"	65.00	261.25	126.15	172.50

PLAN — SURVEYED / PLOTTED / COORDINATE CHECKED / 1ST OF WAY CHECKED — NOTE BOOK — NO

PROFILE — SURVEYED / PLOTTED / COORDINATE NO. KED / B.M. + NOTES / STRUCTURE NOTATIONS CHKD — NOTE BOOK — NO

Approvals

Las Vegas City Engr. — 3-27-74 Date

Las Vegas Field Eng'r. — 3-20-74 Date

REV. ON NO	DESCRIPTION	BY	DATE	APPROVAL
2	REVISED ST DESIGN ON DAVENPORT & SHAWNEE	JP	5/17/74	KSA 5-20-74
1	REVISED ST. DESIGN ELEV.	J.P.	5/9/74	KSA 5-6-74

REVISIONS

LEWIS HOMES - CHAS. NO. 6
LAS VEGAS, NEVADA
Street Plan & Profile
DAVENPORT LN, COURTNEY LN. & SHAWNEE AVE.

DANIEL, MANN, JOHNSON, & MENDENHALL
PLANNING • ARCHITECTURE • ENGINEERING • SYSTEMS • ECONOMICS
LAS VEGAS, NEVADA • TEL. (702) 384-8881

3-4-74

SCALE H 1"=50' SCALE V 1"=5' DATE JOB NO G743-14-9
DES J.A.
DR J.P.
CHK BY
SHEET 3 OF 9

10 71 D ETERICH POST CLEARPRINT 1020

107 X 2026-6

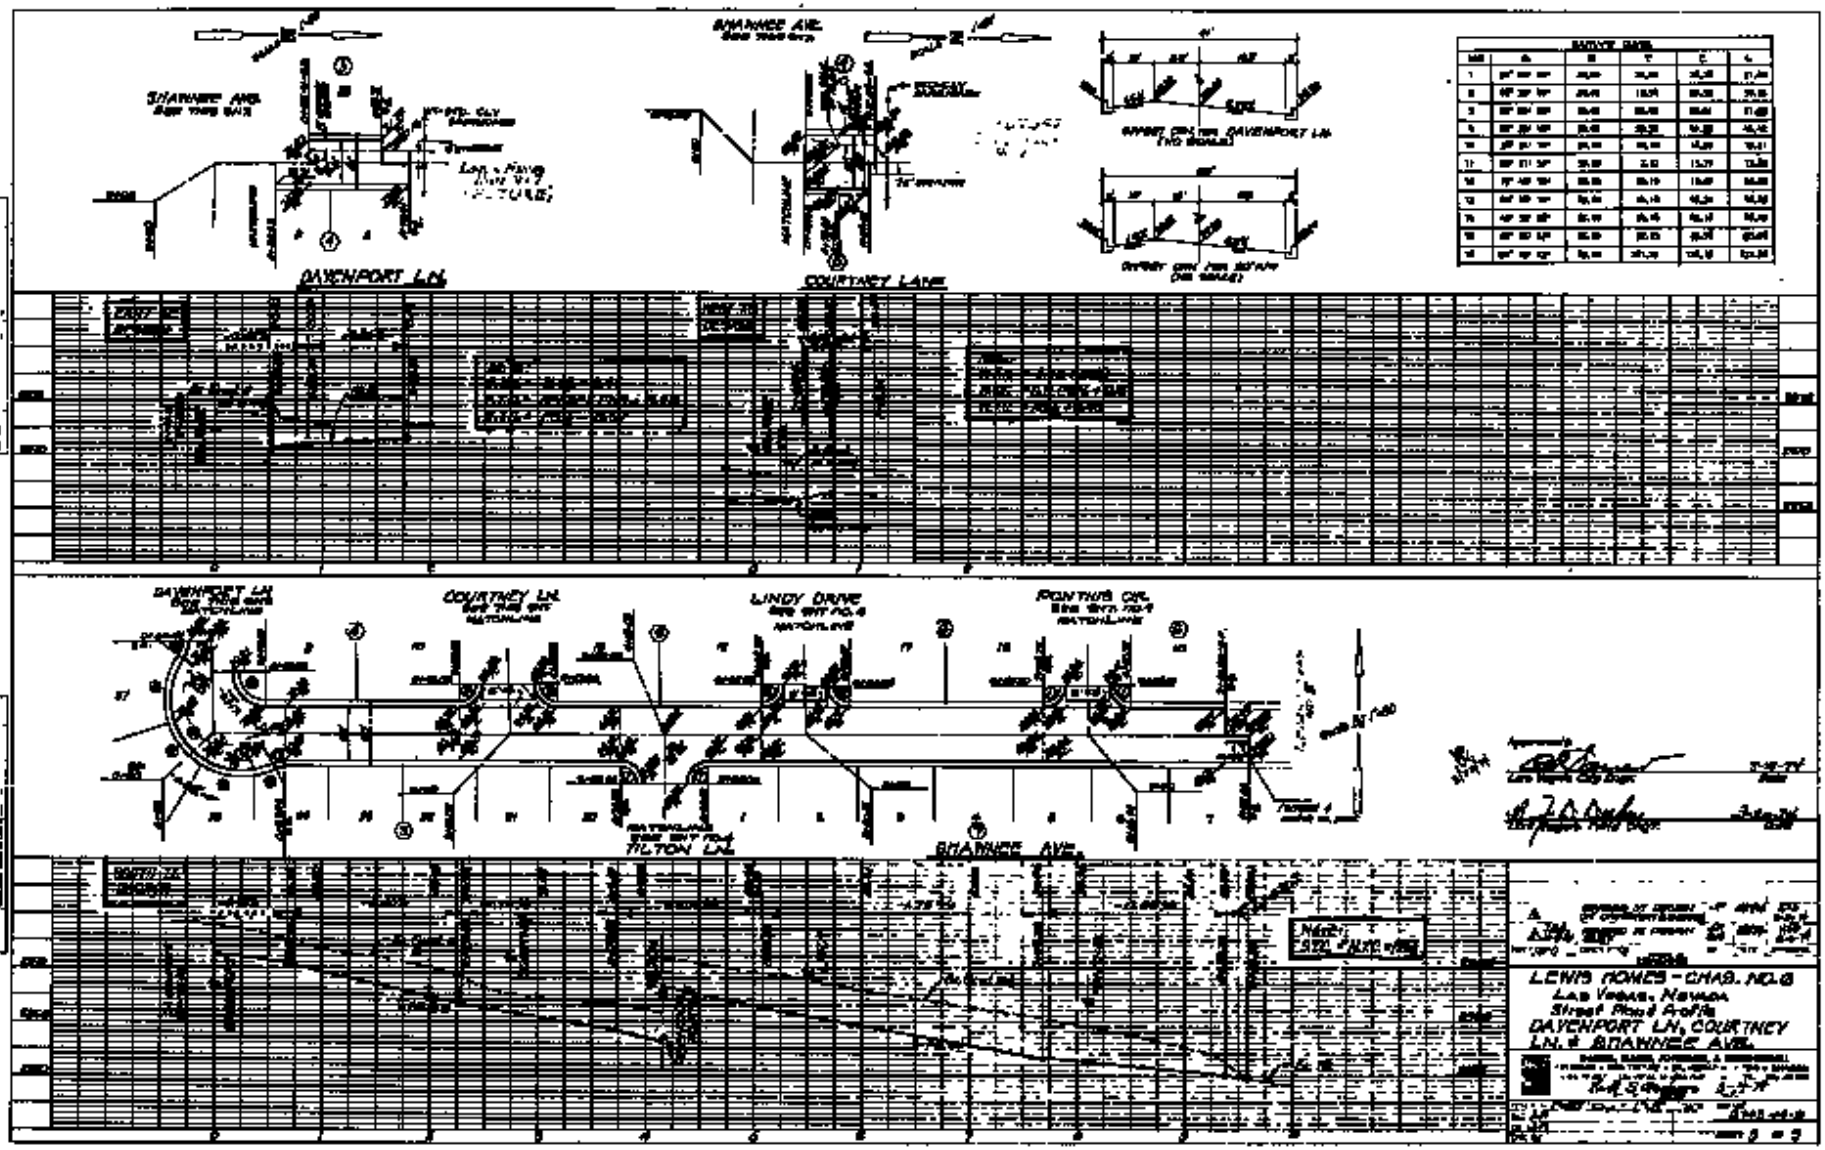
DAVENPORT LN.
COURTNEY LANE
DAVENPORT LN.
COURTNEY LN.
LINDY DRIVE
PONTIUS CIR.
TILTON LN.
BOANNEE AVE.
LEWIS HOMES - CHAS. NO. 8
LAS VEGAS, NEVADA
Street Road Profile
DAVENPORT LN, COURTNEY
LN. & BOANNEE AVE.