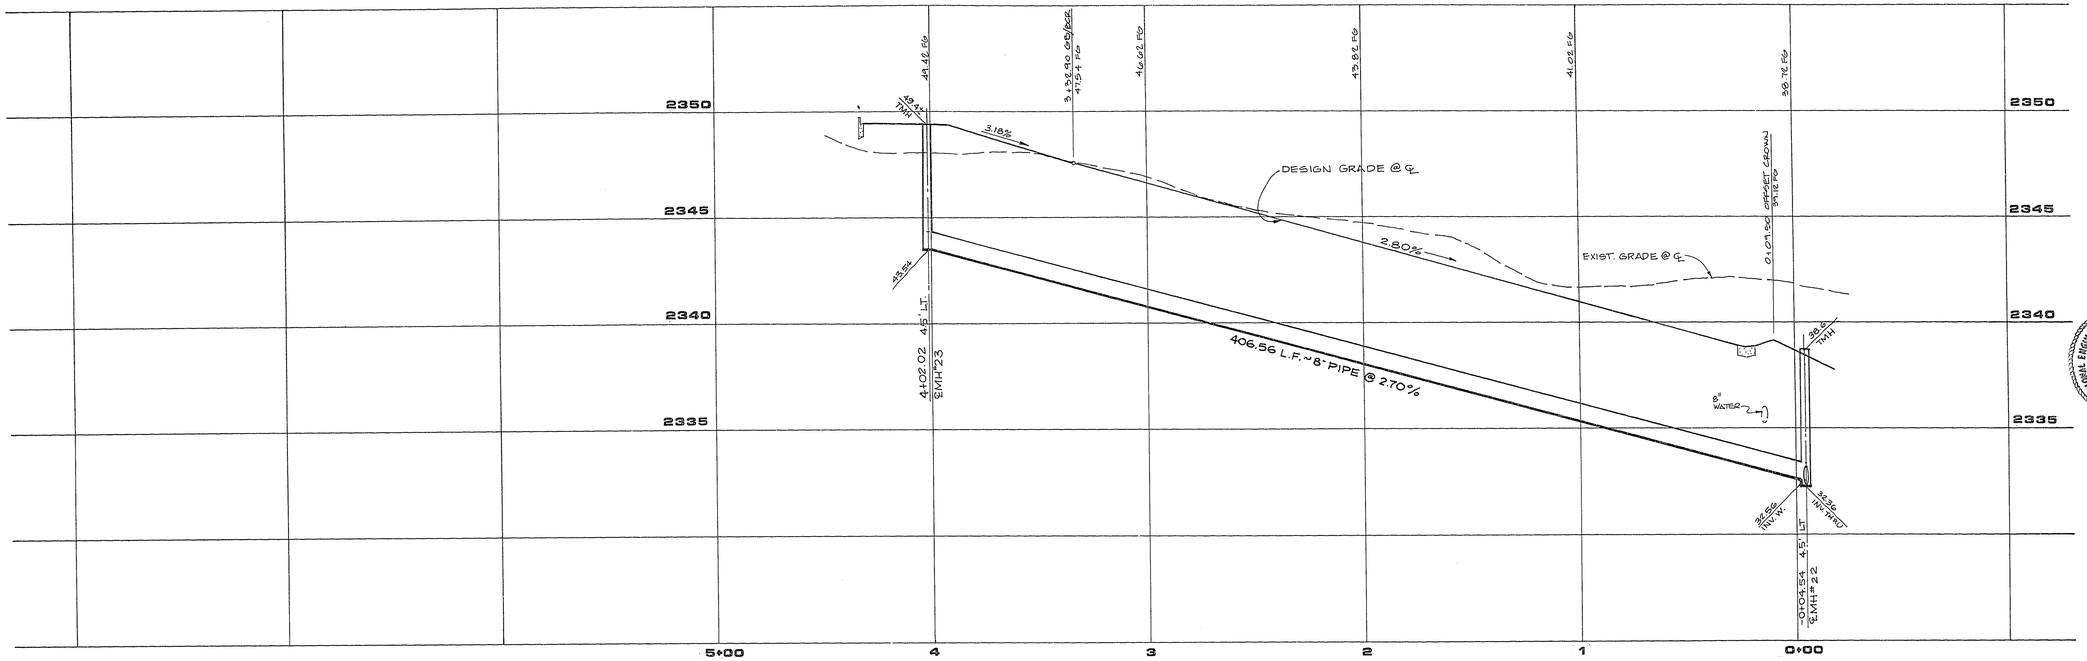

PROFILE

SCALE: HORIZ. 1" : 30'
VERT. 1" : 3'

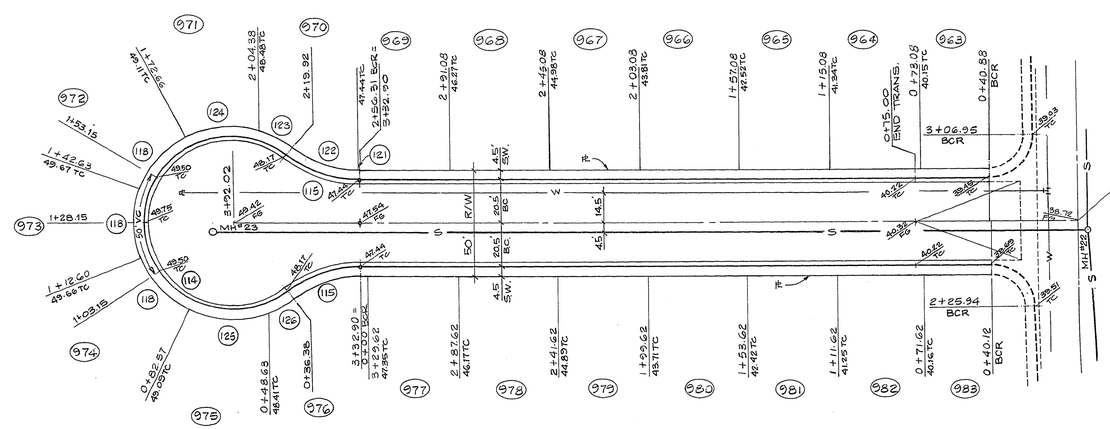

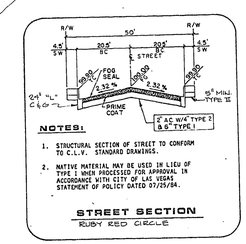

S/C CURVE DATA

NO.	Δ	R	L	T
114	256° 23' 44"	41.00'	183.54'	52.01'
115	38° 14' 52"	54.50'	36.38'	18.90'
118	41° 57' 55"	41.00'	30.03'	15.73'
121	00° 12' 08"	54.50'	0.19'	0.10'
122	38° 02' 44"	54.50'	36.19'	18.72'
123	21° 43' 11"	41.00'	15.54'	7.87'
124	44° 19' 34"	41.00'	31.72'	16.70'
125	47° 25' 53"	41.00'	33.94'	18.01'
126	17° 07' 12"	41.00'	12.25'	6.17'

GOLDENGLOW ROAD
SEE SHT. 13

RUBY RED CIRCLE

LEGEND

⊥	PROPERTY LINE
(980)	LOT NUMBER
(15)	CURVE DATA REF. NO.

REV	DATE	DESCRIPTION

RECORDED PROFESSIONAL ENGINEER DAVID A. BRUCKNER 5256 NEVADA
R.E. NO. 5256 DATE 6-4-90

G.C. WALLACE, INC.
Engineering/Architecture
1555 SOUTH RAINBOW BLVD. LAS VEGAS, NEVADA 89102

LEWIS HOMES OF NEVADA
LEWIS HOMES—RAINBOW VISTA NO.13A,13B &13C
RUBY RED CIRCLE

SHEET 17 OF 31 SHEETS

JOB NO. 427.740

8/84 DIETERICH POST 6532B

D6-7-31 107Y-2032-13A,B,C