12-13-17

FOR PARKING LOT Nº5 SEE SHEET

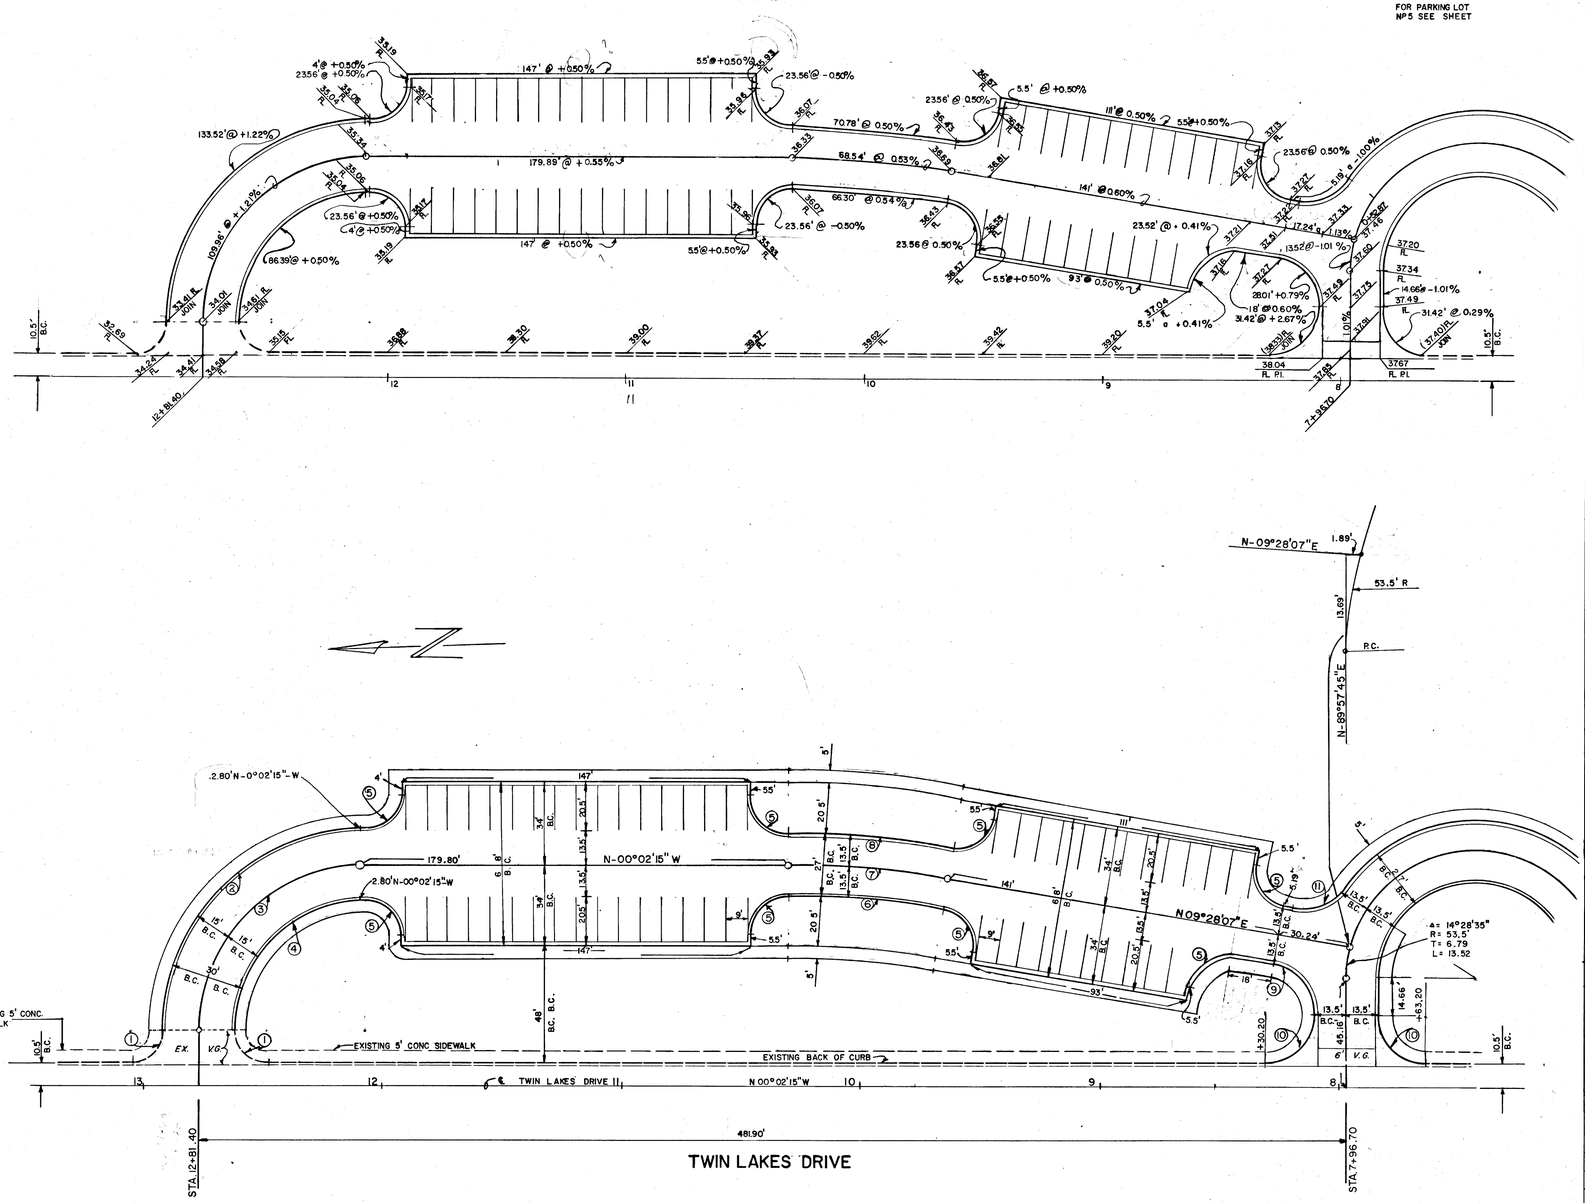

56 SPACES

CL.V BENCH MARK No. 06129820
NORTWESTERLY CORNER WASHINGTON AVE.
AND MAGNOLIA AVE. ELEV. 2102.49

APPROXIMATE QUANTITIES — THIS SHEET

ITEM	DESCRIPTION	UNIT	QUANTITY

REVISION NO.	DESCRIPTION	BY	DATE	APPROVAL

REVISIONS

CURVE DATA

NO.	DELTA	RADIUS	TANGENT	LENGTH	LOCATION
1	90°00'00"	12.00'	12.00'	18.85'	EX. B.C.
2	90°00'00"	85.00'	85.00'	133.52'	B.C.
3	90°00'00"	70.00'	70.00'	109.96'	B.C.
4	90°00'00"	55.00'	55.00'	86.39'	B.C.
5	90°00'00"	15.00'	15.00'	23.56'	B.C.
6	09°30'22"	399.62'	33.23'	66.30'	B.C.
7	09°30'22"	413.12'	34.35'	68.54'	℄
8	09°30'22"	426.62'	35.47'	70.78'	B.C.
9	80°29'38"	20.00'	16.10'	28.10'	B.C.
10	90°00'00"	20.00'	20.00'	31.42'	B.C.
11	63°56'28"	20.00'	12.48'	22.32'	B.C.

CITY OF LAS VEGAS NEVADA
DEPARTMENT OF PUBLIC WORKS
SERVICES DIVISION

LORENZI PARK
PARKING LOT NO. 4

W.O. NO. 3111	F.BK. NO.	DATE	DRAWING NO.
SC. (H) 1" = 30'	SC. (V)	10-2-69	650-19-10D
DES. LOUVIERE			FILE NO.
DR. GLOUNER J.MC.			
APPROVED BY DIRECTOR OF PUBLIC WORKS			SHEET 1 OF 3

3235