12-13-19

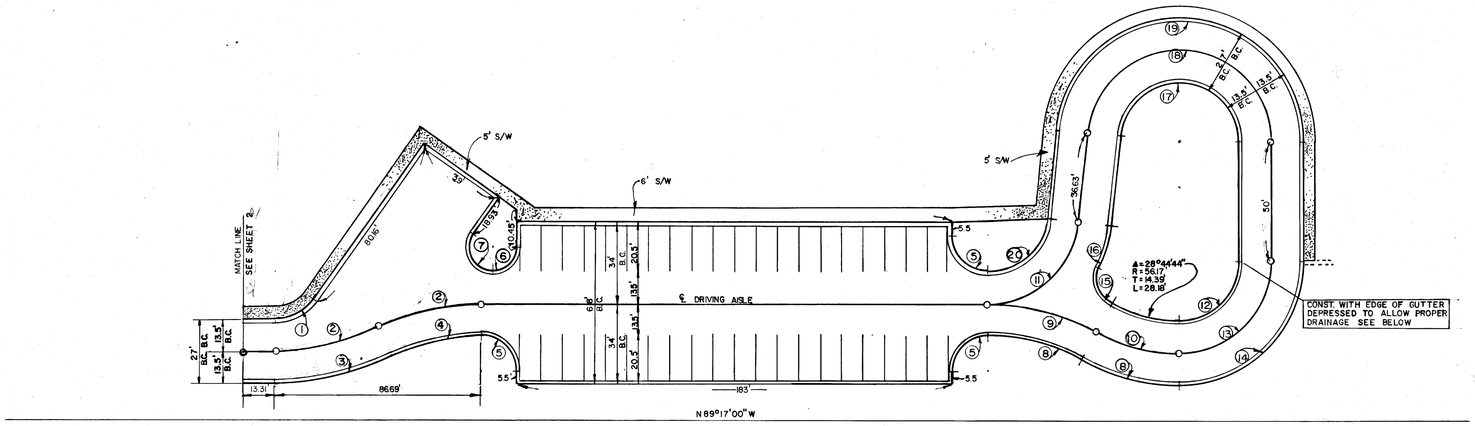

CLV BENCH MARK NO. 06129B20
NORTHWESTERLY CORNER
WASHINGTON AVE. AND MAGNOLIA AVE.
ELEV. 2102.49

40 SPACES

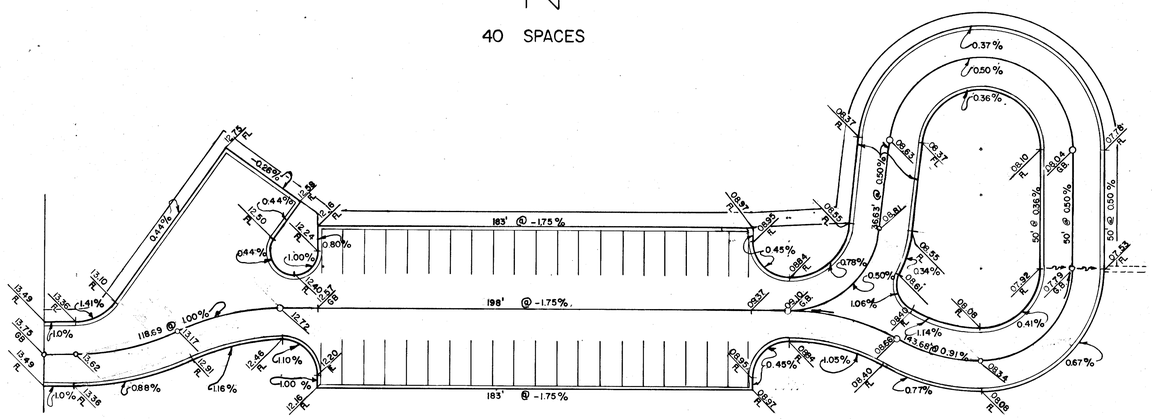

APPROXIMATE QUANTITIES— THIS SHEET

ITEM	DESCRIPTION	UNIT	QUANTITY

REVISION NO.	DESCRIPTION	BY	DATE	APPROVAL

REVISIONS

CURVE DATA

NO.	DELTA	RADIUS	TANGENT	LENGTH	LOCATION
1	55°00'17"	20'	10.41'	19.20'	B. C.
2	26°36'34"	96.77'	22.88'	44.94'	℄
3	17°42'10"	110.27'	26.08'	51.21'	B. C.
4	17°42'10"	83.77	19.81'	38.90'	B. C.
5	90°00'00"	15'	15'	23.56'	B. C.
6	90°00'00"	10.05'	10.05'	15.79'	B. C.
7	124°59'03"	10.05'	19.30'	21.92'	B. C.
8	28°44'44"	83.17'	21.31'	41.73'	B. C.
9	28°44'44"	96.67'	24.77'	48.50'	℄
10	28°44'44"	69.67'	17.85'	34.70'	B. C.
11	84°47'58"	38.5'	35.15'	56.98'	℄
12	90°00'00"	25'	25'	39.27'	B. C.
13	90°00'00"	38.5'	38.5'	60.48'	℄
14	90°00'00"	52'	52'	81.68'	B. C.
15	85°44'17"	13.19'	12.24'	19.74'	B. C.
16	19°16'56"	52.00'	8.83'	17.50'	B. C.
17	174°47'55"	25.0'	550.48'	76.27'	B. C.
18	174°47'55"	38.5'	847.75'	117.46'	℄
19	174°47'55"	52.0'	1145.01'	158.64'	B. C.
20	84°47'55"	25'	22.82'	37.00'	B. C.

CITY OF LAS VEGAS NEVADA
DEPARTMENT OF PUBLIC WORKS
SERVICES DIVISION

LORENZI PARK
PARKING LOT NO.6

W. O. NO. 3111	F. BK. NO.	DATE	DRAWING NO.
SC. (H) 1"=30'	SC. (V)	10-2-69	650-19-10D
DES LOUVIERE			FILE NO.
DR GLOUNER			
APPROVED BY DIRECTOR OF PUBLIC WORKS			SHEET 3 OF 3

3237