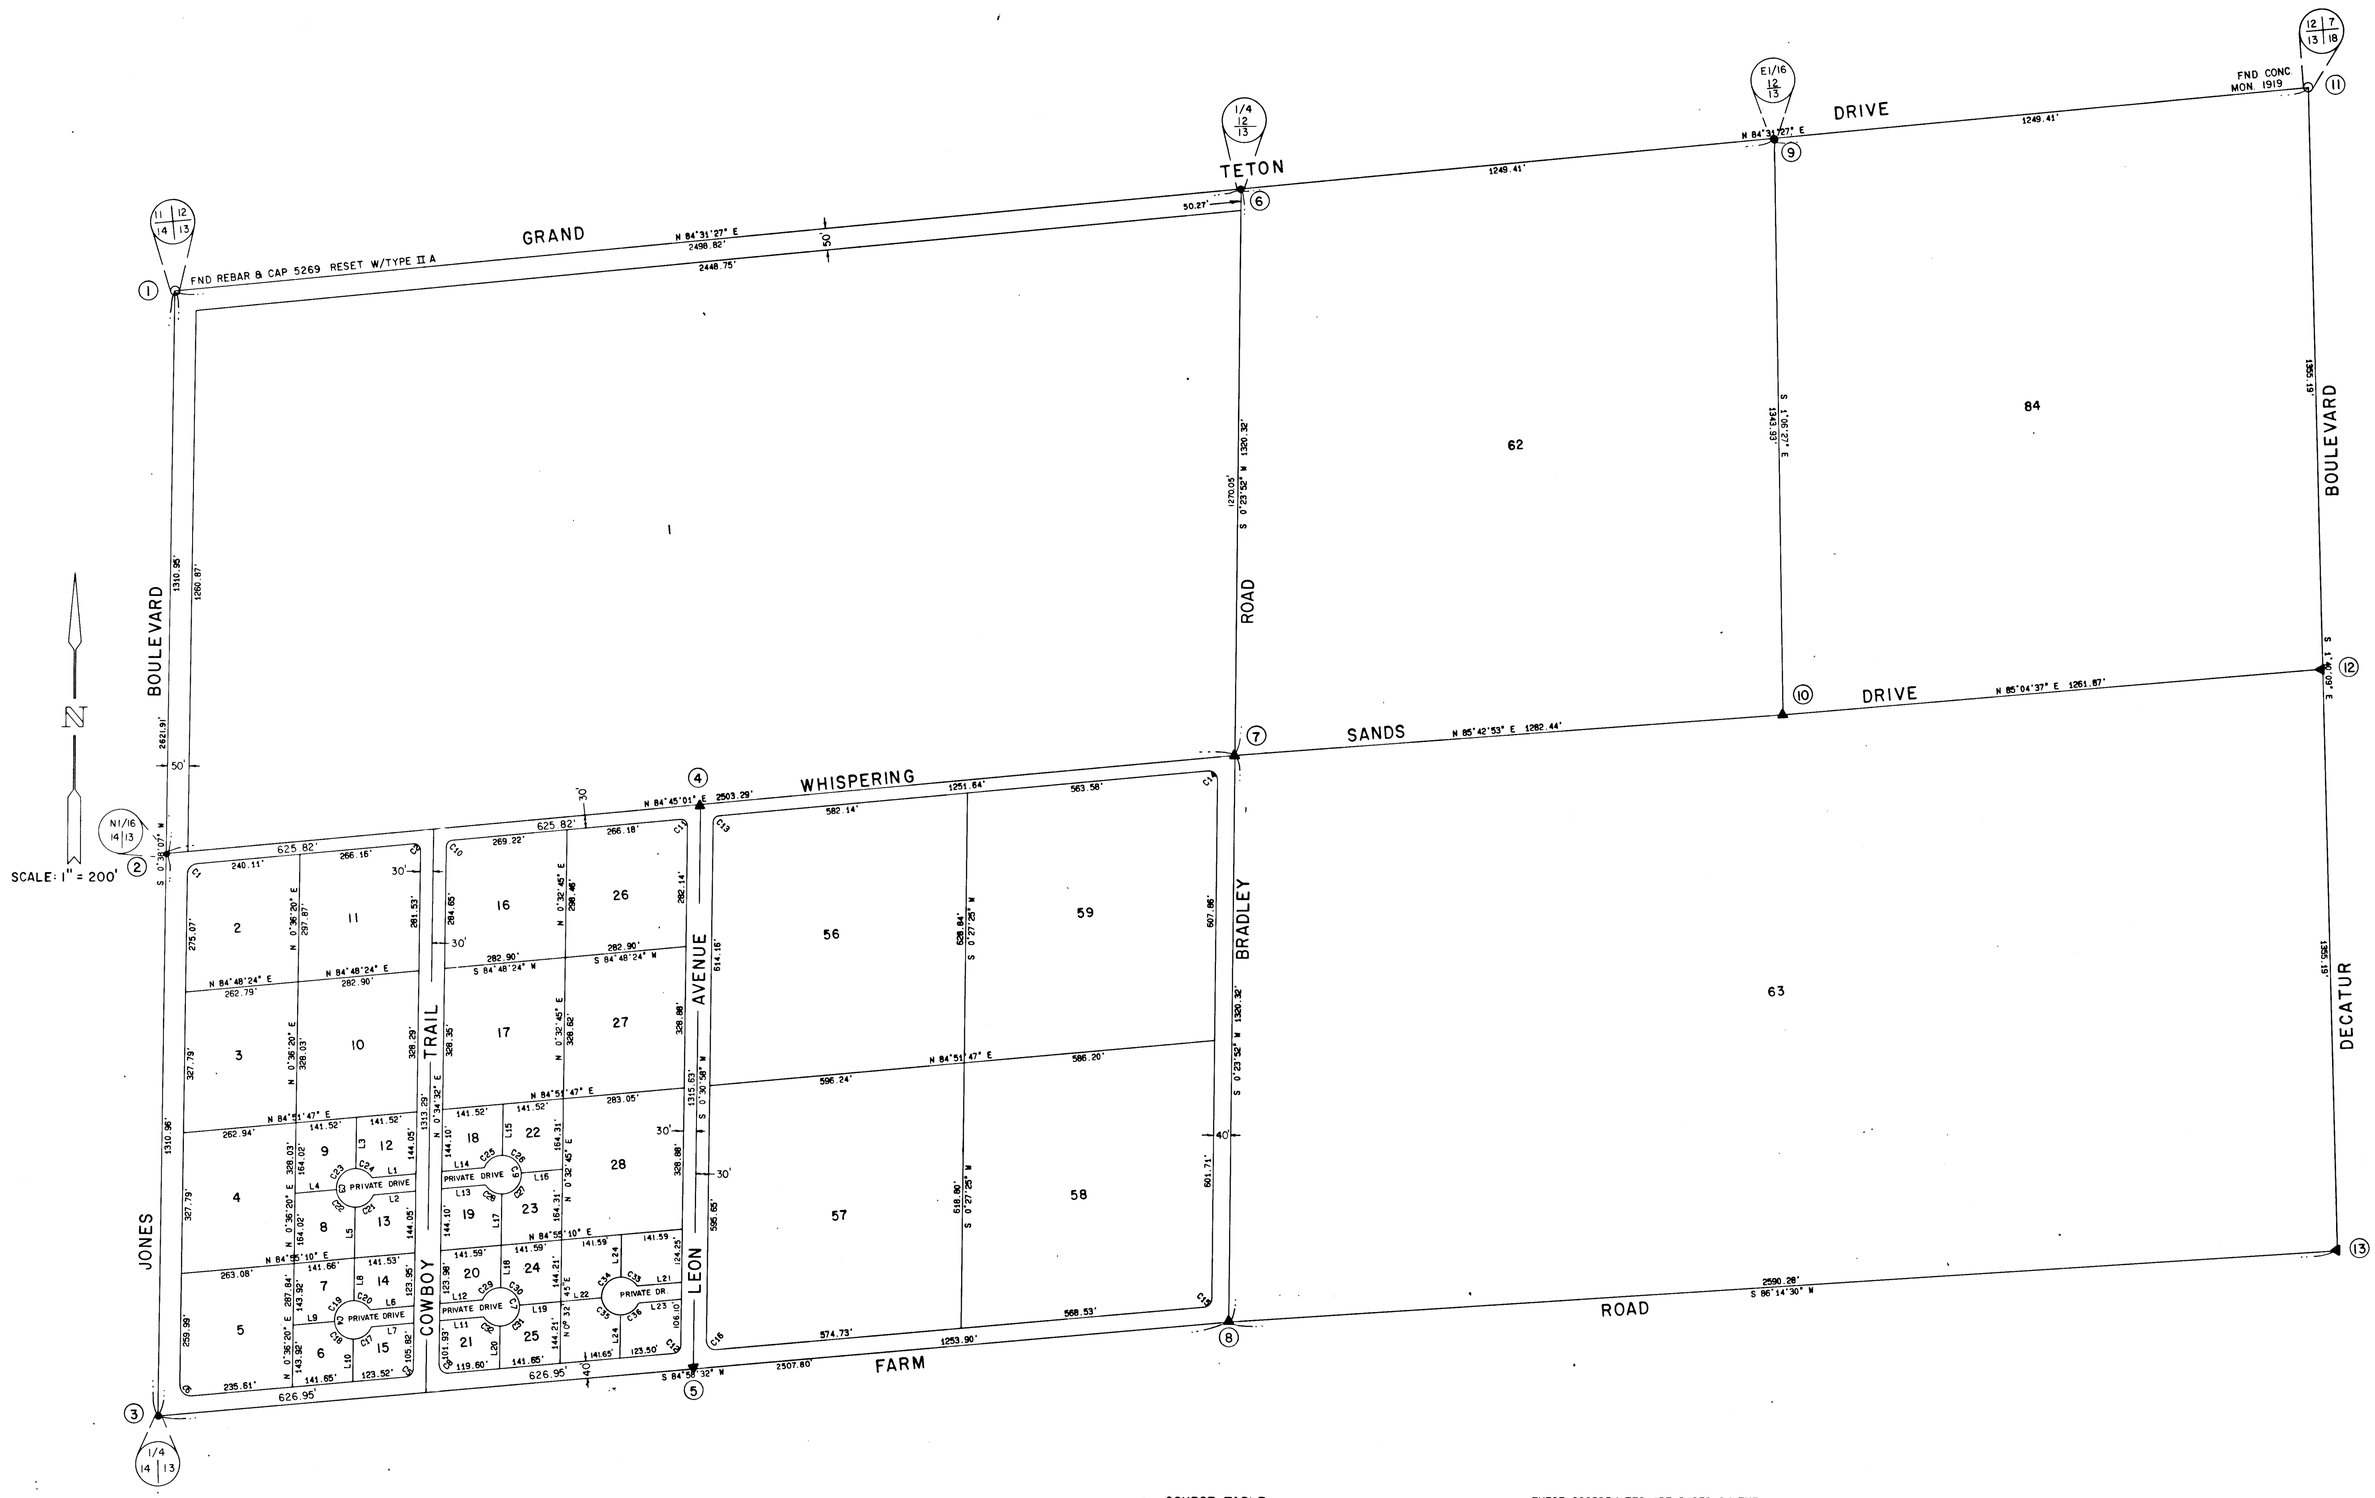

CURVE TABLE

CURVE	ARC	DELTA	RADIUS	TAN LENGTH
C1	36.70	84°06'54"	25.00	22.56
C2	25.09	95°49'31"	15.00	16.61
C3	241.29	307°13'28"	45.00	
C4	241.29	307°13'28"	45.00	
C5	29.46	84°24'00"	20.00	18.13
C6	41.74	95°39'35"	25.00	27.60
C7	241.29	307°13'07"	45.00	
C8	33.37	95°36'00"	20.00	22.06
C9	241.34	307°17'11"	45.00	
C10	22.04	84°10'29"	15.00	13.55
C11	25.07	95°45'57"	15.00	16.59
C12	29.48	84°27'34"	20.00	18.15
C13	22.05	84°14'03"	15.00	13.56
C14	33.39	95°38'51"	20.00	22.08
C15	29.52	84°34'40"	20.00	18.19
C16	33.35	95°32'26"	20.00	22.03

(CON'T)

CURVE	ARC	DELTA	RADIUS	TAN LENGTH
C17	54.39	69°15'19"	45.00	31.08
C18	66.25	84°21'25"	45.00	40.77
C19	75.12	95°38'35"	45.00	49.67
C20	45.53	57°58'09"	45.00	24.93
C21	54.44	69°18'41"	45.00	31.11
C22	66.21	84°18'02"	45.00	40.73
C23	75.16	95°41'58"	45.00	49.71
C24	45.48	57°54'46"	45.00	24.90
C25	54.44	69°18'54"	45.00	31.11
C26	66.23	84°19'49"	45.00	40.75
C27	75.14	95°40'11"	45.00	49.69
C28	45.53	57°58'18"	45.00	24.93
C29	54.37	69°13'18"	45.00	31.06
C30	66.28	84°23'13"	45.00	40.79
C31	75.09	95°36'47"	45.00	49.64
C32	45.55	57°59'49"	45.00	24.94
C33	45.58	58°01'43"	45.00	24.96
C34	75.01	95°35'01"	45.00	49.61
C35	66.30	84°24'59"	45.00	40.82
C36	54.35	69°11'44"	45.00	31.04

COURSE TABLE

LINE	BEARING	DISTANCE
L1	S 84°53'28" W	103.24
L2	N 84°53'28" E	99.26
L3	S 0°35'26" W	119.08
L4	N 84°53'28" E	96.56
L5	N 0°35'26" E	118.38
L6	S 84°56'51" W	103.28
L7	N 84°56'51" E	99.34
L8	S 0°35'26" W	98.98
L9	N 84°56'51" E	96.62
L10	N 0°35'26" E	98.98
L11	N 84°56'51" E	103.28
L12	S 84°56'51" W	99.34
L13	N 84°53'28" E	103.22
L14	S 84°53'28" W	99.25
L15	S 0°33'39" W	119.24
L16	S 84°53'28" W	96.56
L17	N 0°33'39" E	119.24
L18	S 0°33'38" W	99.15
L19	S 84°56'51" W	96.62
L20	N 0°33'38" E	99.15
L21	N 84°56'51" E	103.26
L22	N 84°56'51" E	96.63
L23	N 84°56'51" E	99.36
L24	S 0°31'52" W	99.28

THESE COORDINATES ARE BASED ON THE NEVADA STATE PLANE COORDINATE SYSTEM EAST ZONE MODIFIED (NAD 83) WITH A GRID ELEVATION OF 2000 FEET.

	NORTH	EAST
1	566218.7263	605984.2857
2	564907.8518	605969.7505
3	563596.9774	605955.2154
4	565022.3728	607216.1447
5	563651.8852	606579.7541
6	566457.1789	608471.7074
7	565136.8937	608462.5389
8	563816.6085	608453.3704
9	566576.4052	609715.4183
10	565232.7230	609741.3912
11	566695.6315	610959.1291
12	565341.0134	610998.6047
13	563986.3954	611038.0803

vtn nevada
CONSULTING ENGINEERS – PLANNERS
2300 PASEO DEL PRADO BUILDING A SUITE 100
LAS VEGAS, NEVADA 89102 PHONE (702) 873-7550

PLAT OF SURVEY
FOR
CITY OF LAS VEGAS
NORTH 1/2 OF SEC. 13, T. 19 S., R. 60 E., M.D.M.,
CLARK COUNTY, NEVADA

SCALE: 1"= 200'	WO. NO. 3742	DATE 1-30-89	SHEET	OF
DISK 3742 PJ	DRN. DH	REV.	2	17

3504

055-613