
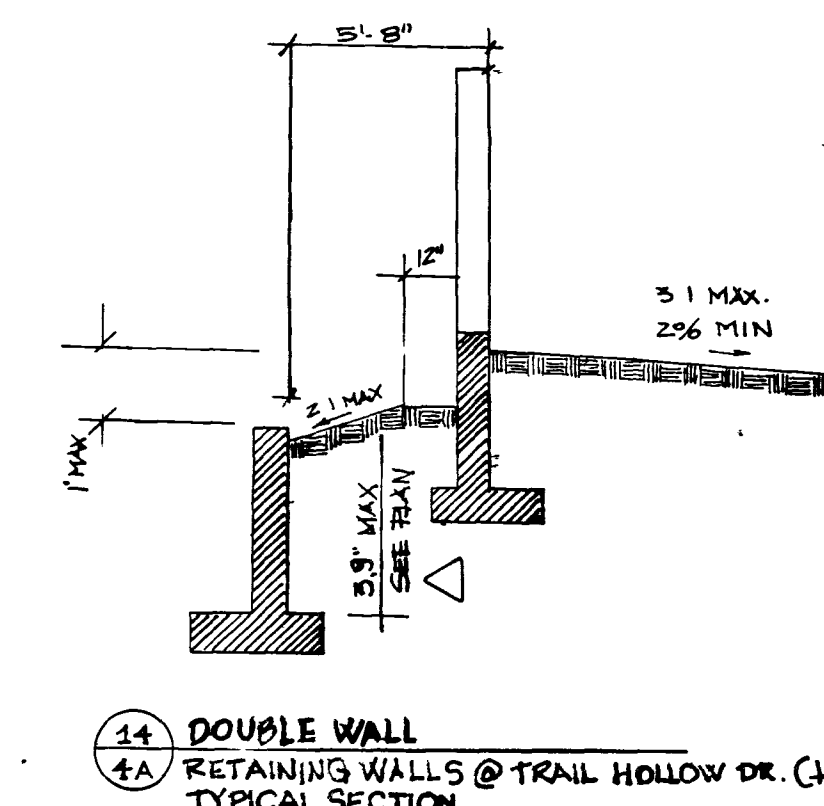
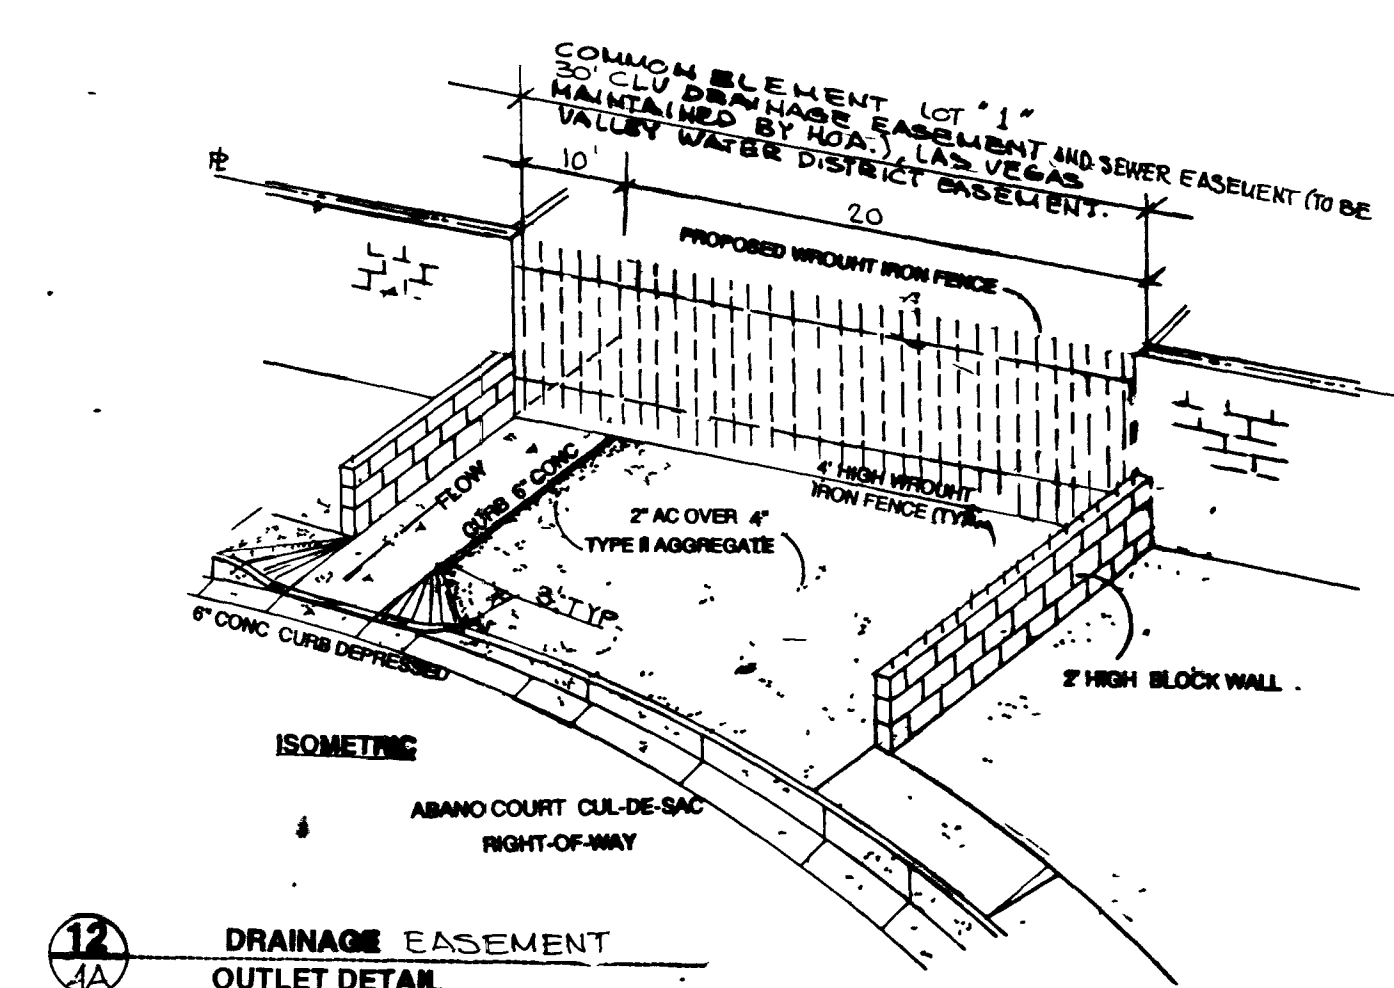
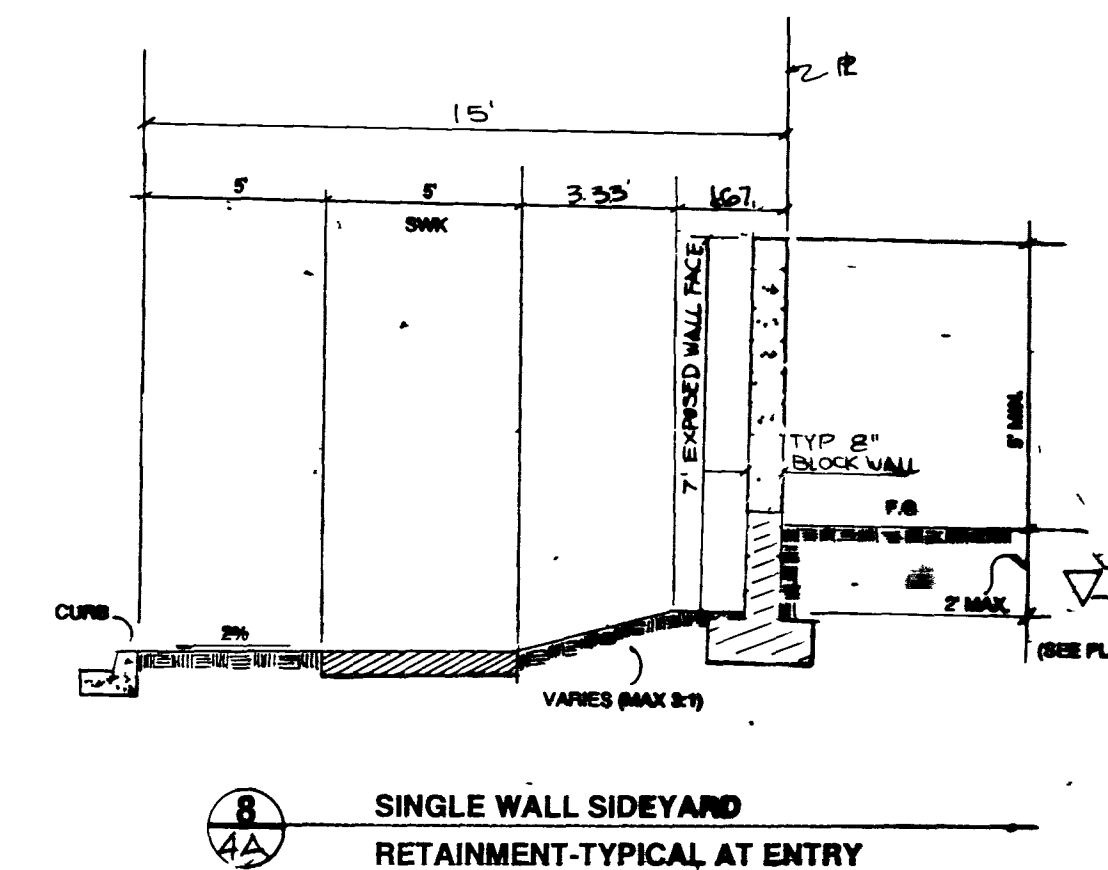
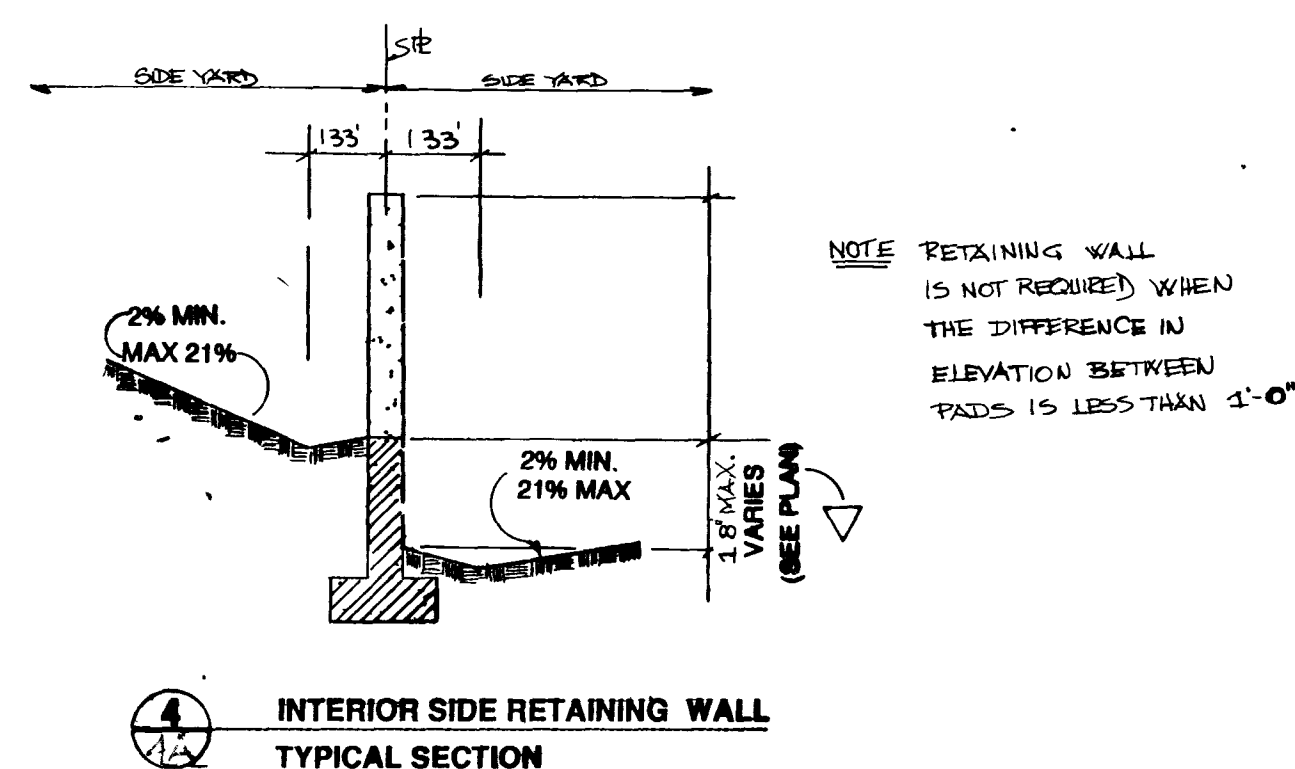
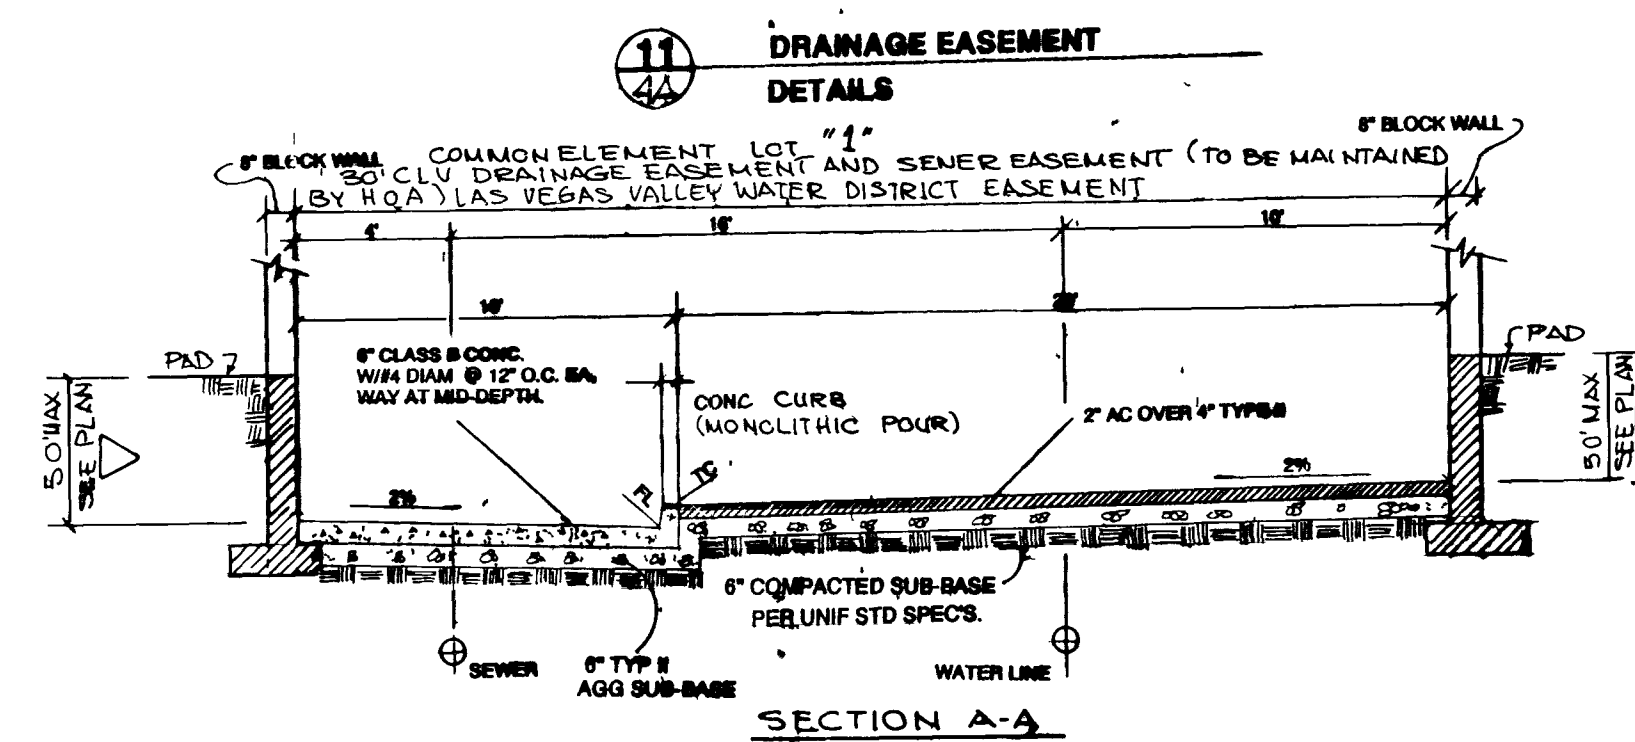
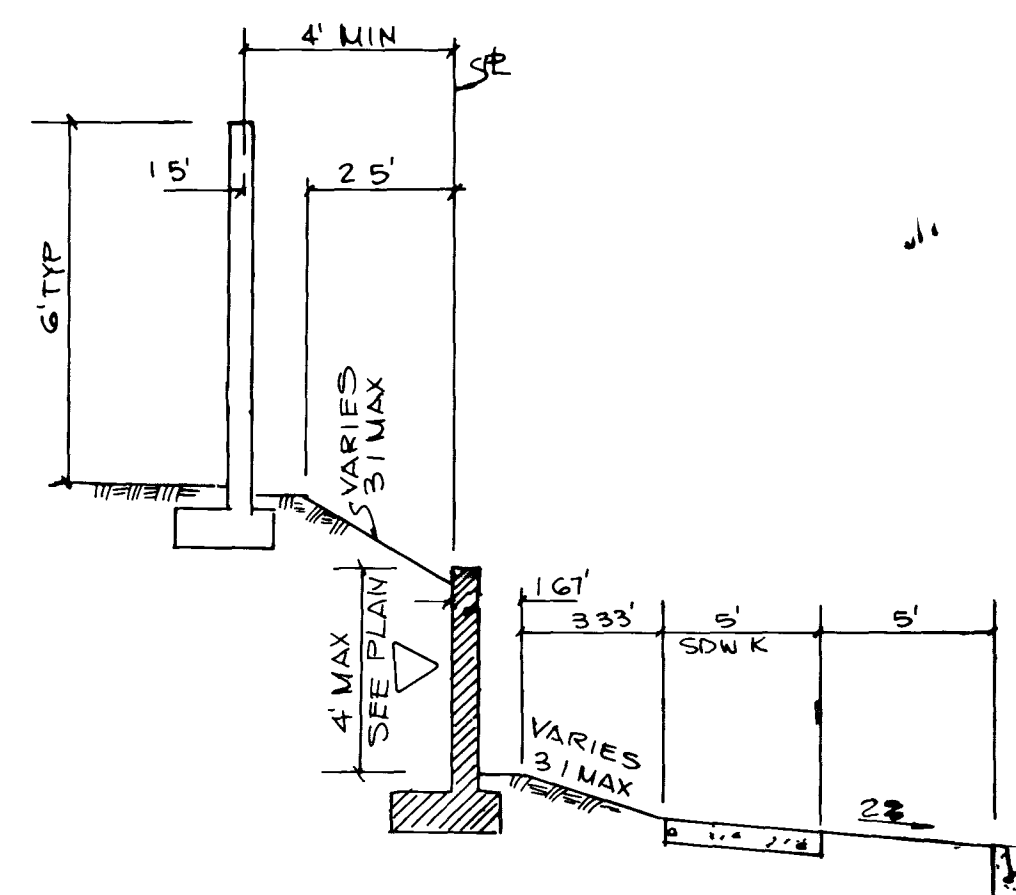
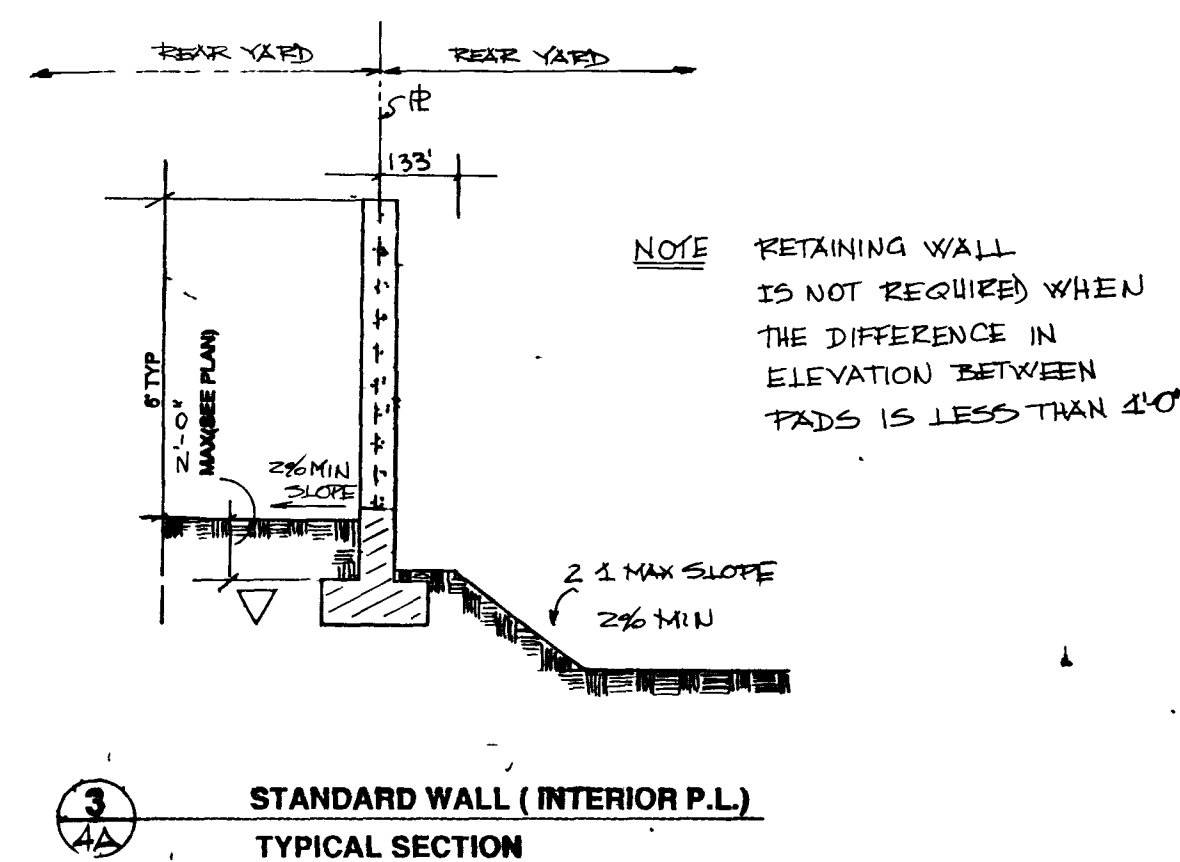
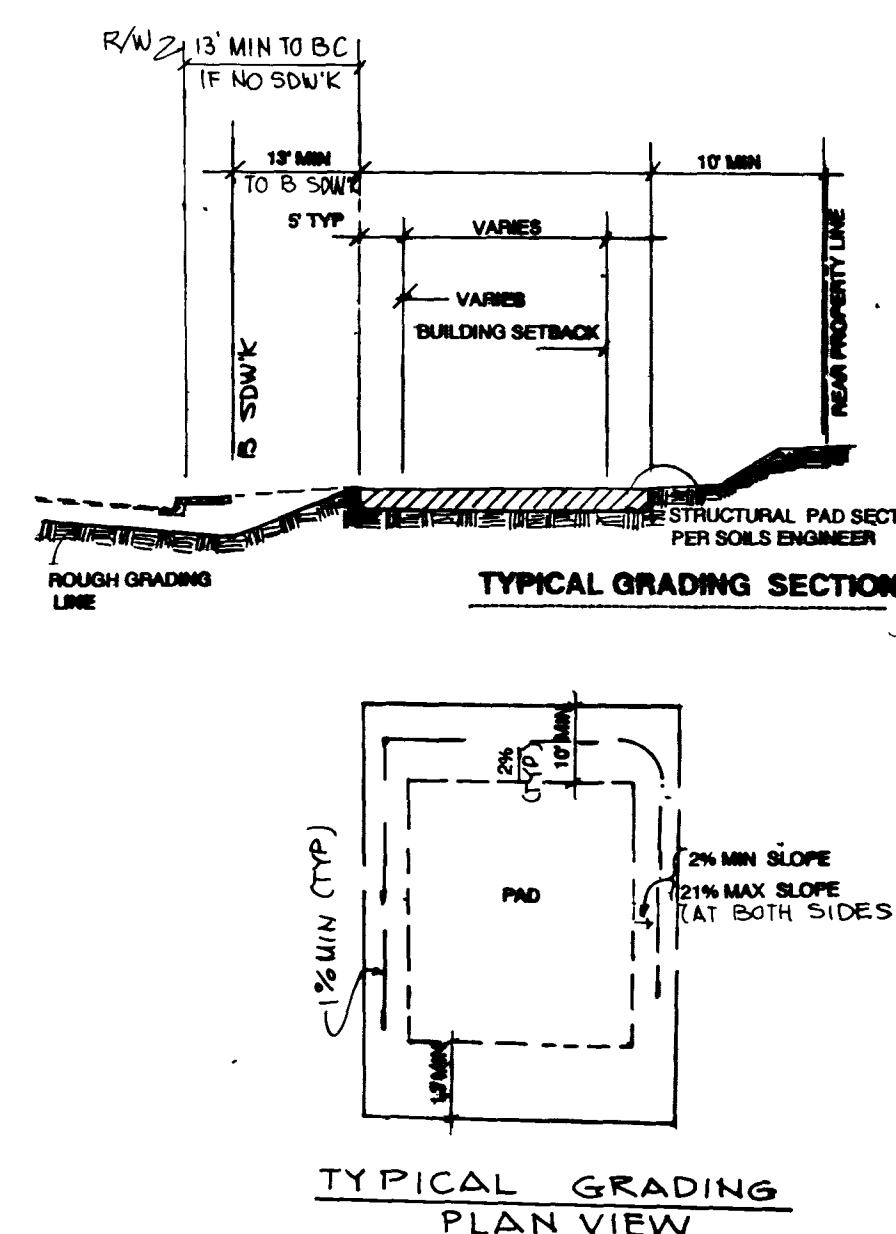
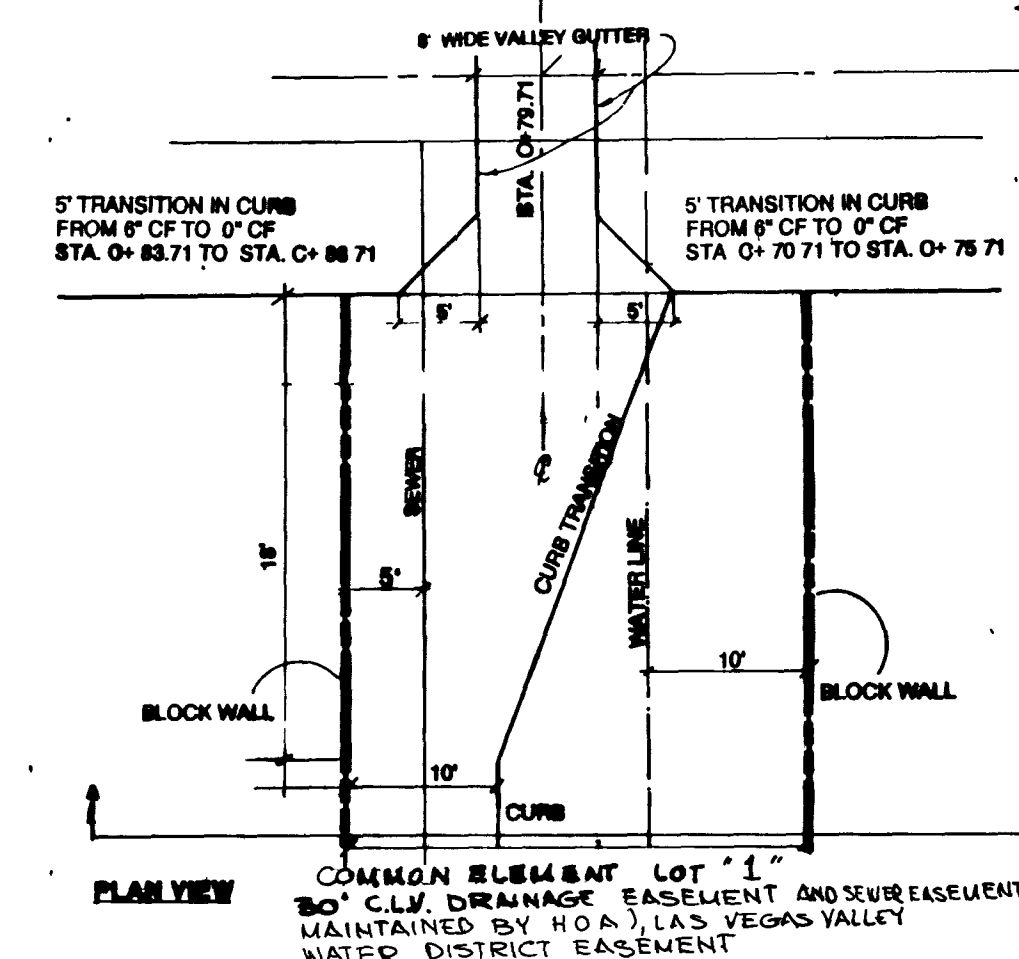
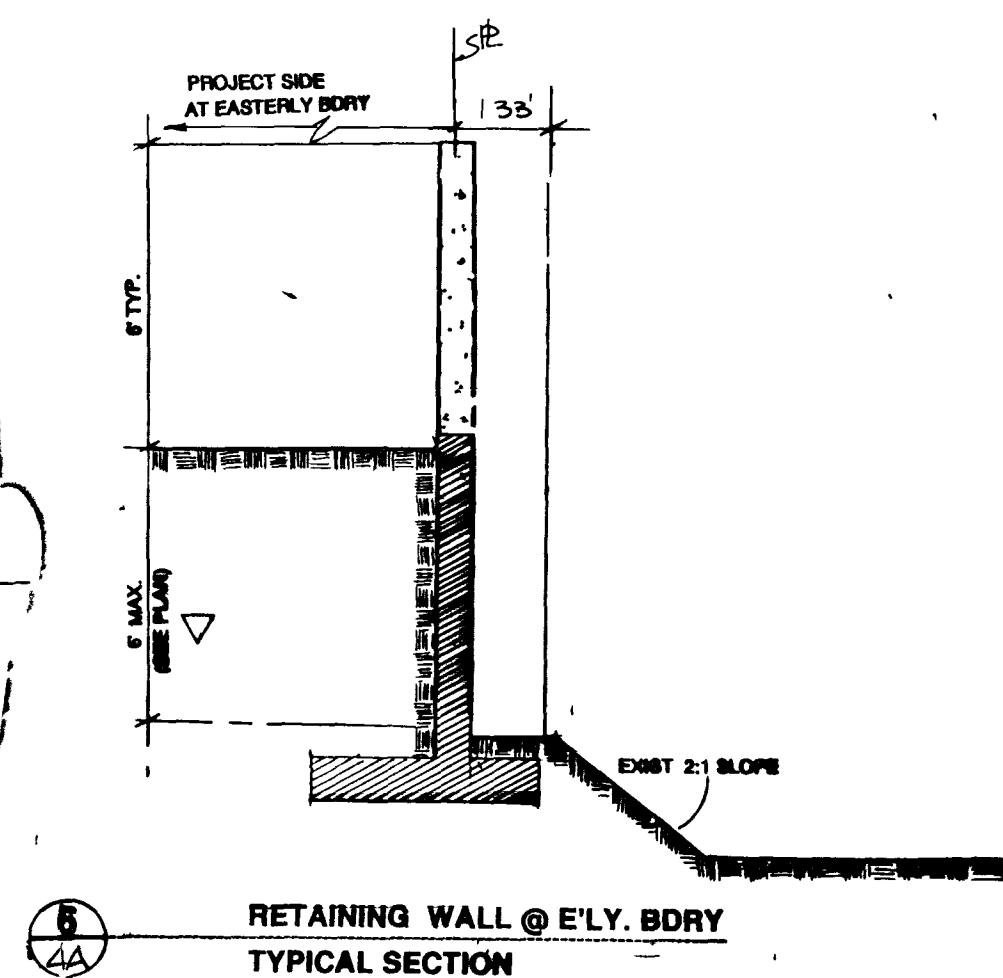
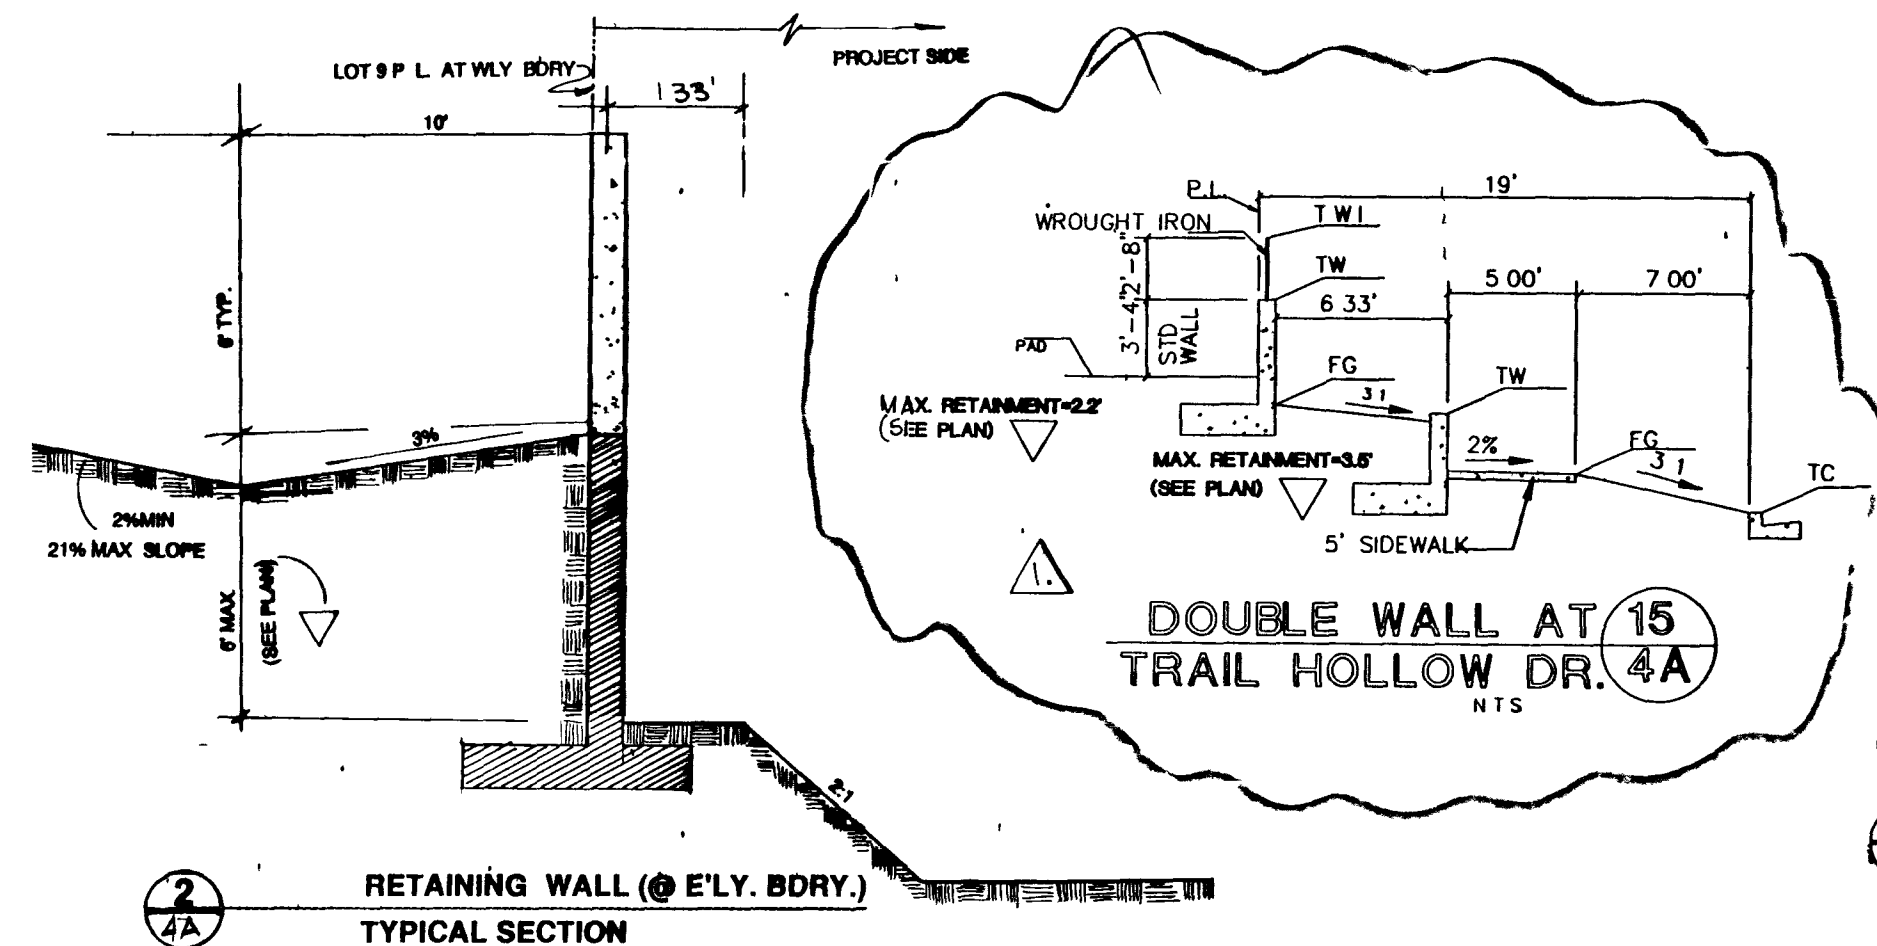
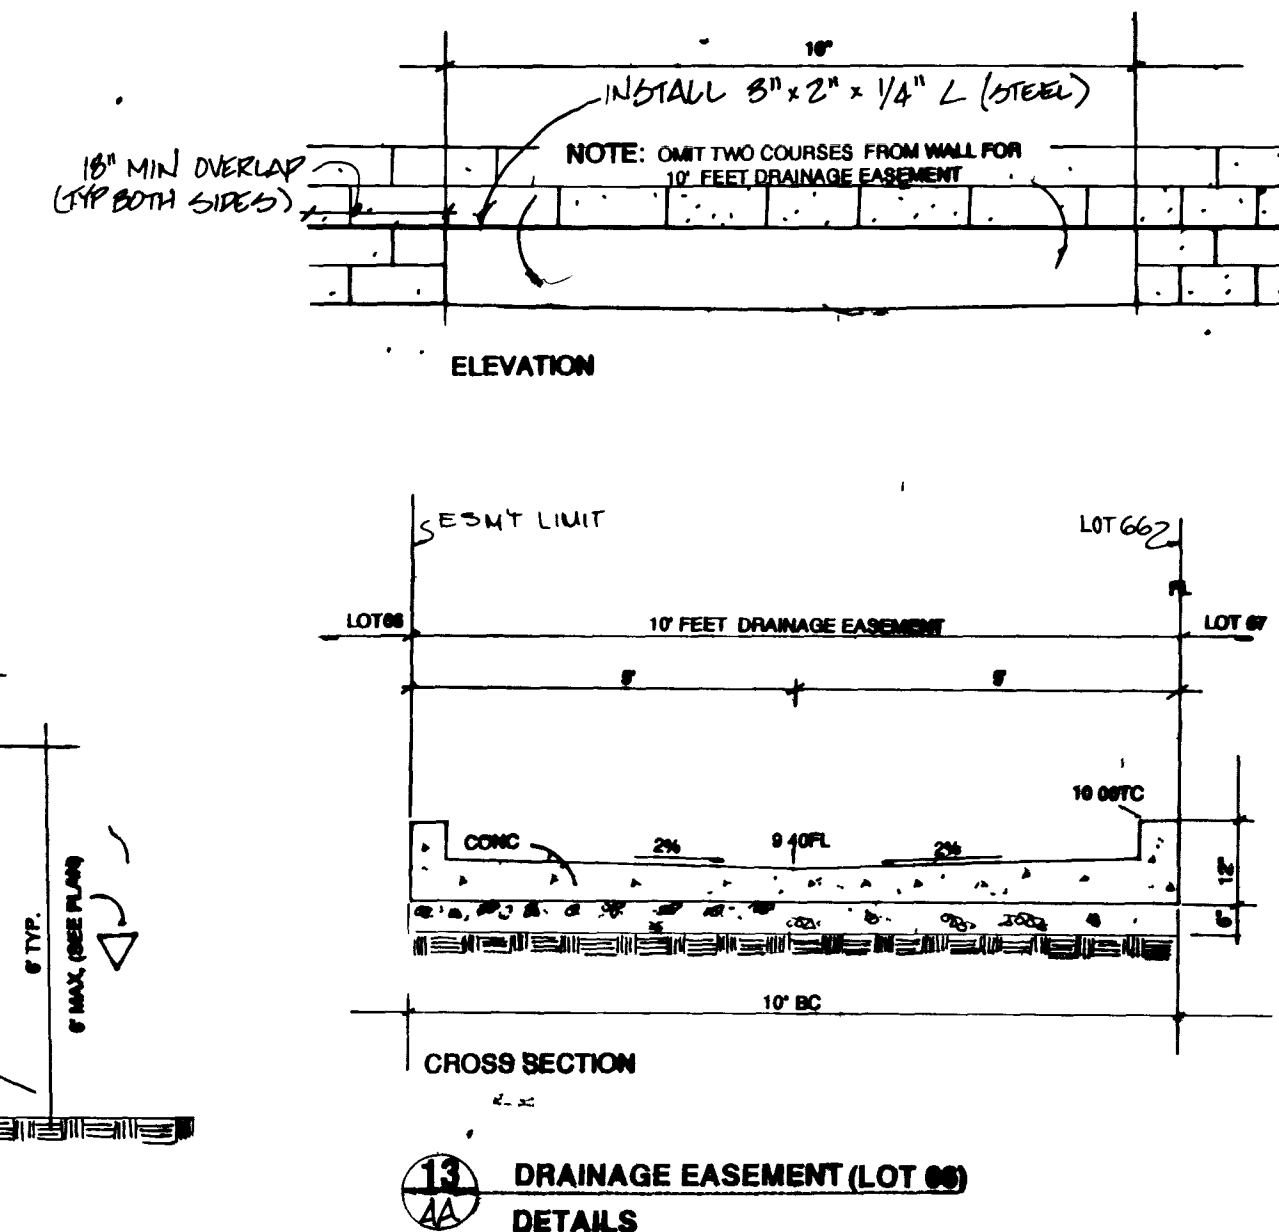
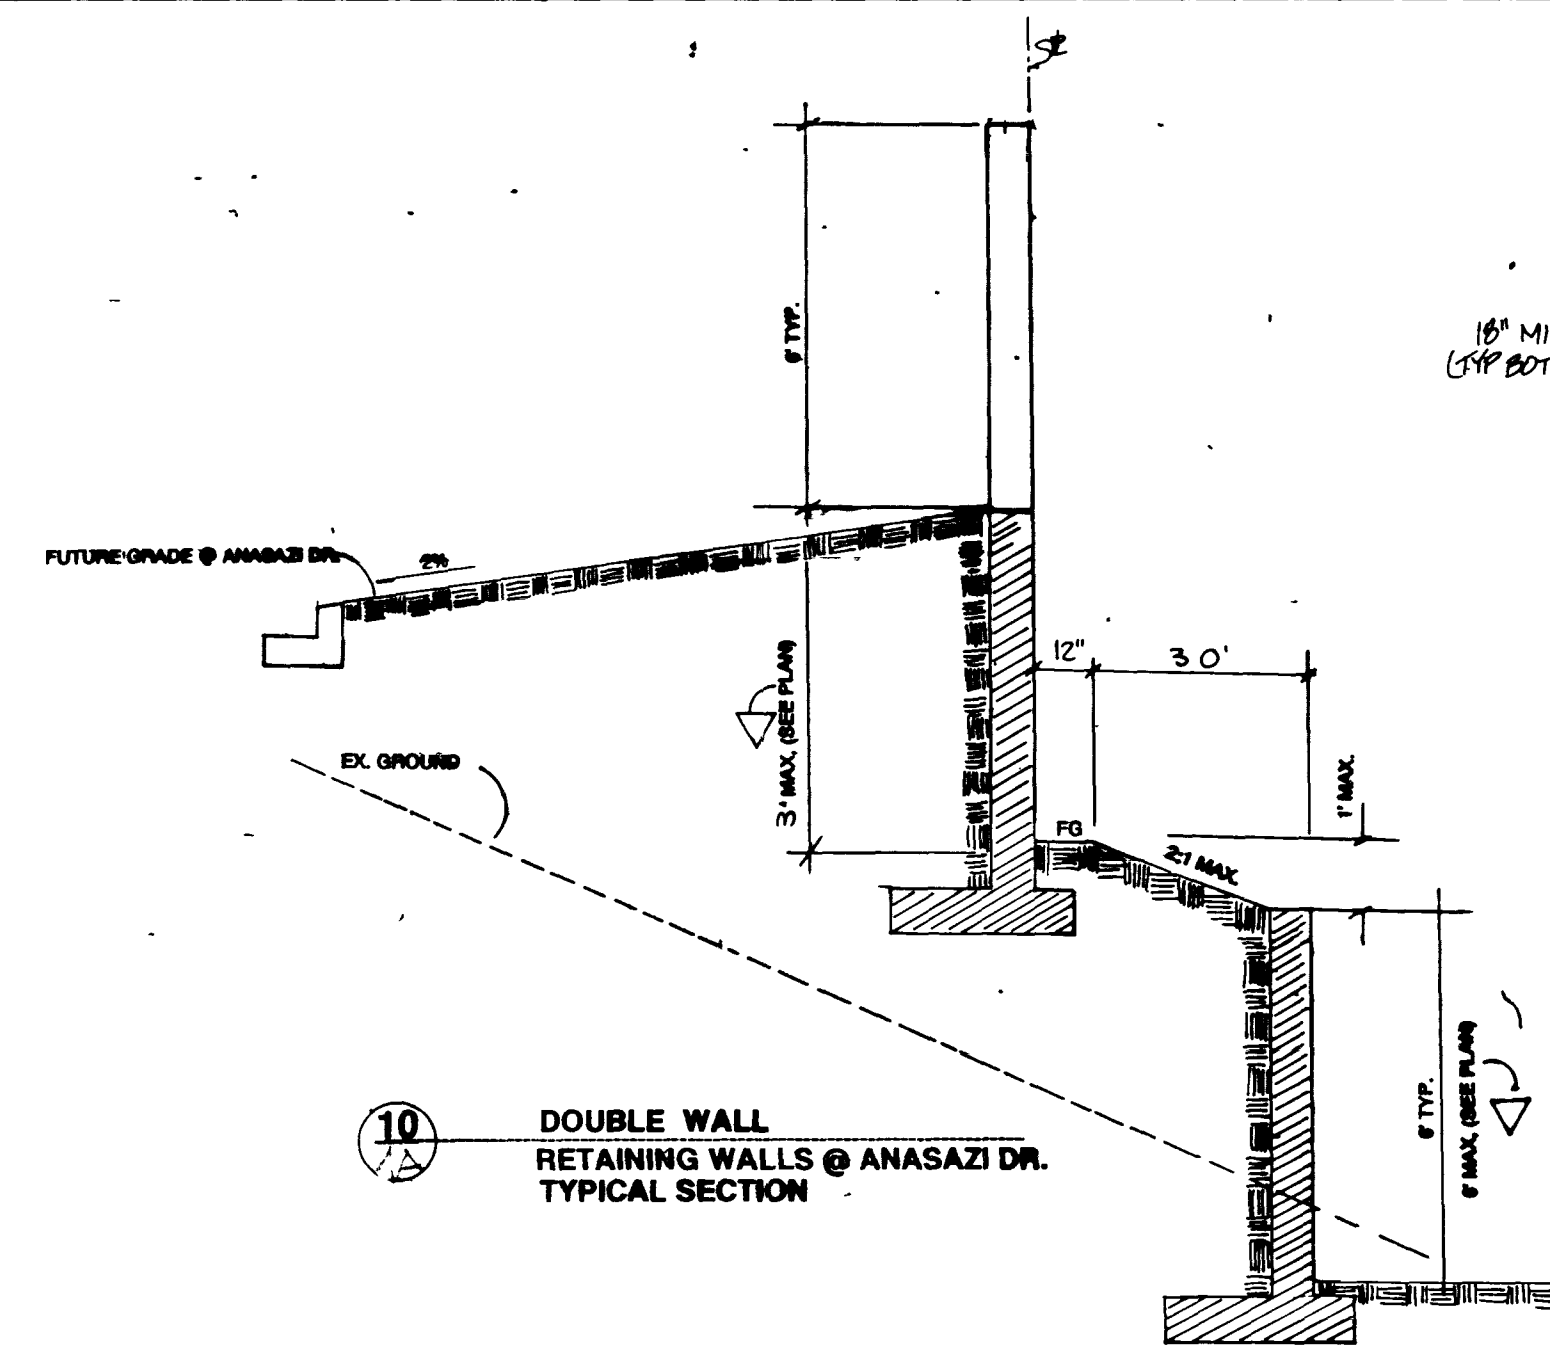
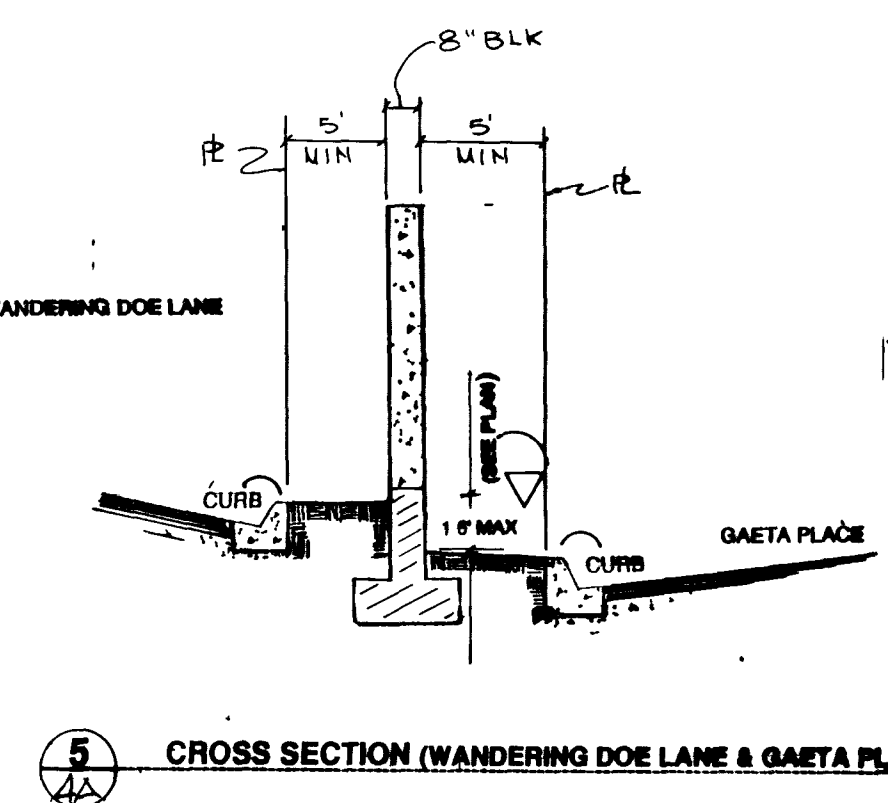


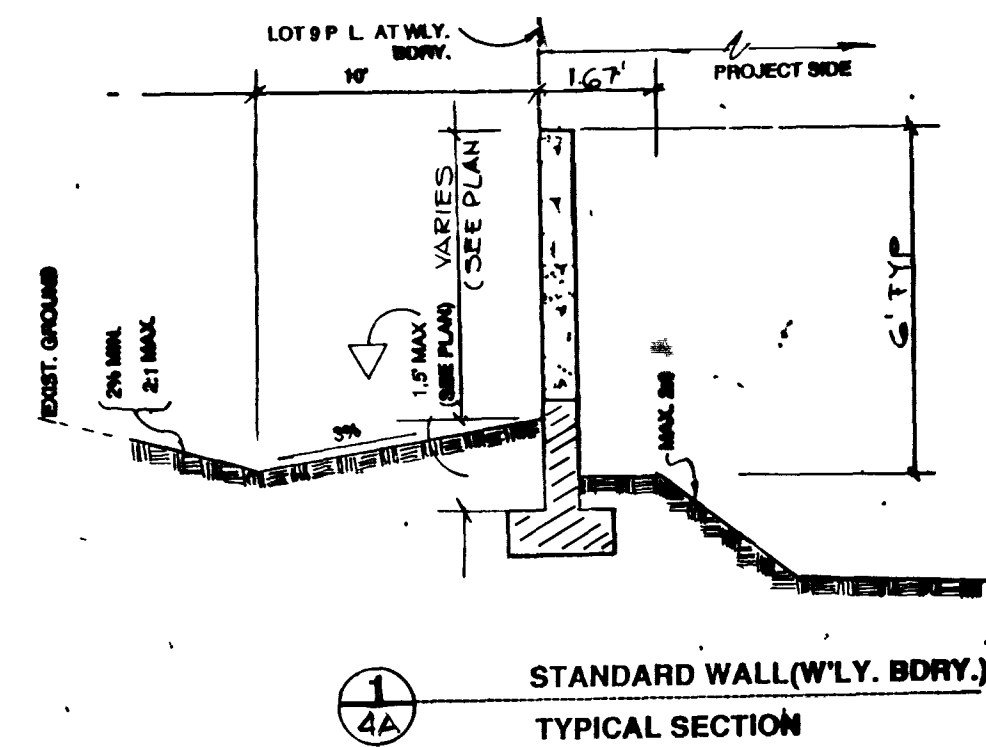


PLASTER DEVELOPMENT
CITY OF LAS VEGAS

GRADING DETAILS

INDIAN HILLS
UNIT 5




CONSULTING ENGINEERS • LAND SURVEYORS
2727 SOUTH RAINBOW BOULEVARD
LAS VEGAS, NEVADA 89102-5148 PHONE (702) 873-7550 FAX (702) 362-2597

vtm nevada

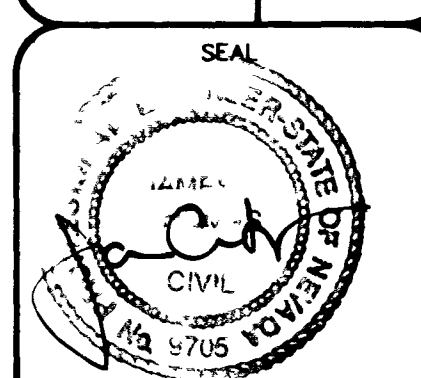

WO NO. 4820
BY HA/DS
DATE JUL 95
SCALE NONE
SHEET 4A OF 10 SHEETS

7246 11-23-4 107Y-4410-5

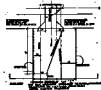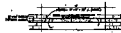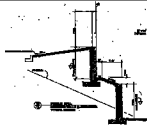












