


PLAN	DATE
BY	
CHECKED	
DATE	
NO.	

PROFILE	DATE
BY	
CHECKED	
DATE	
NO.	

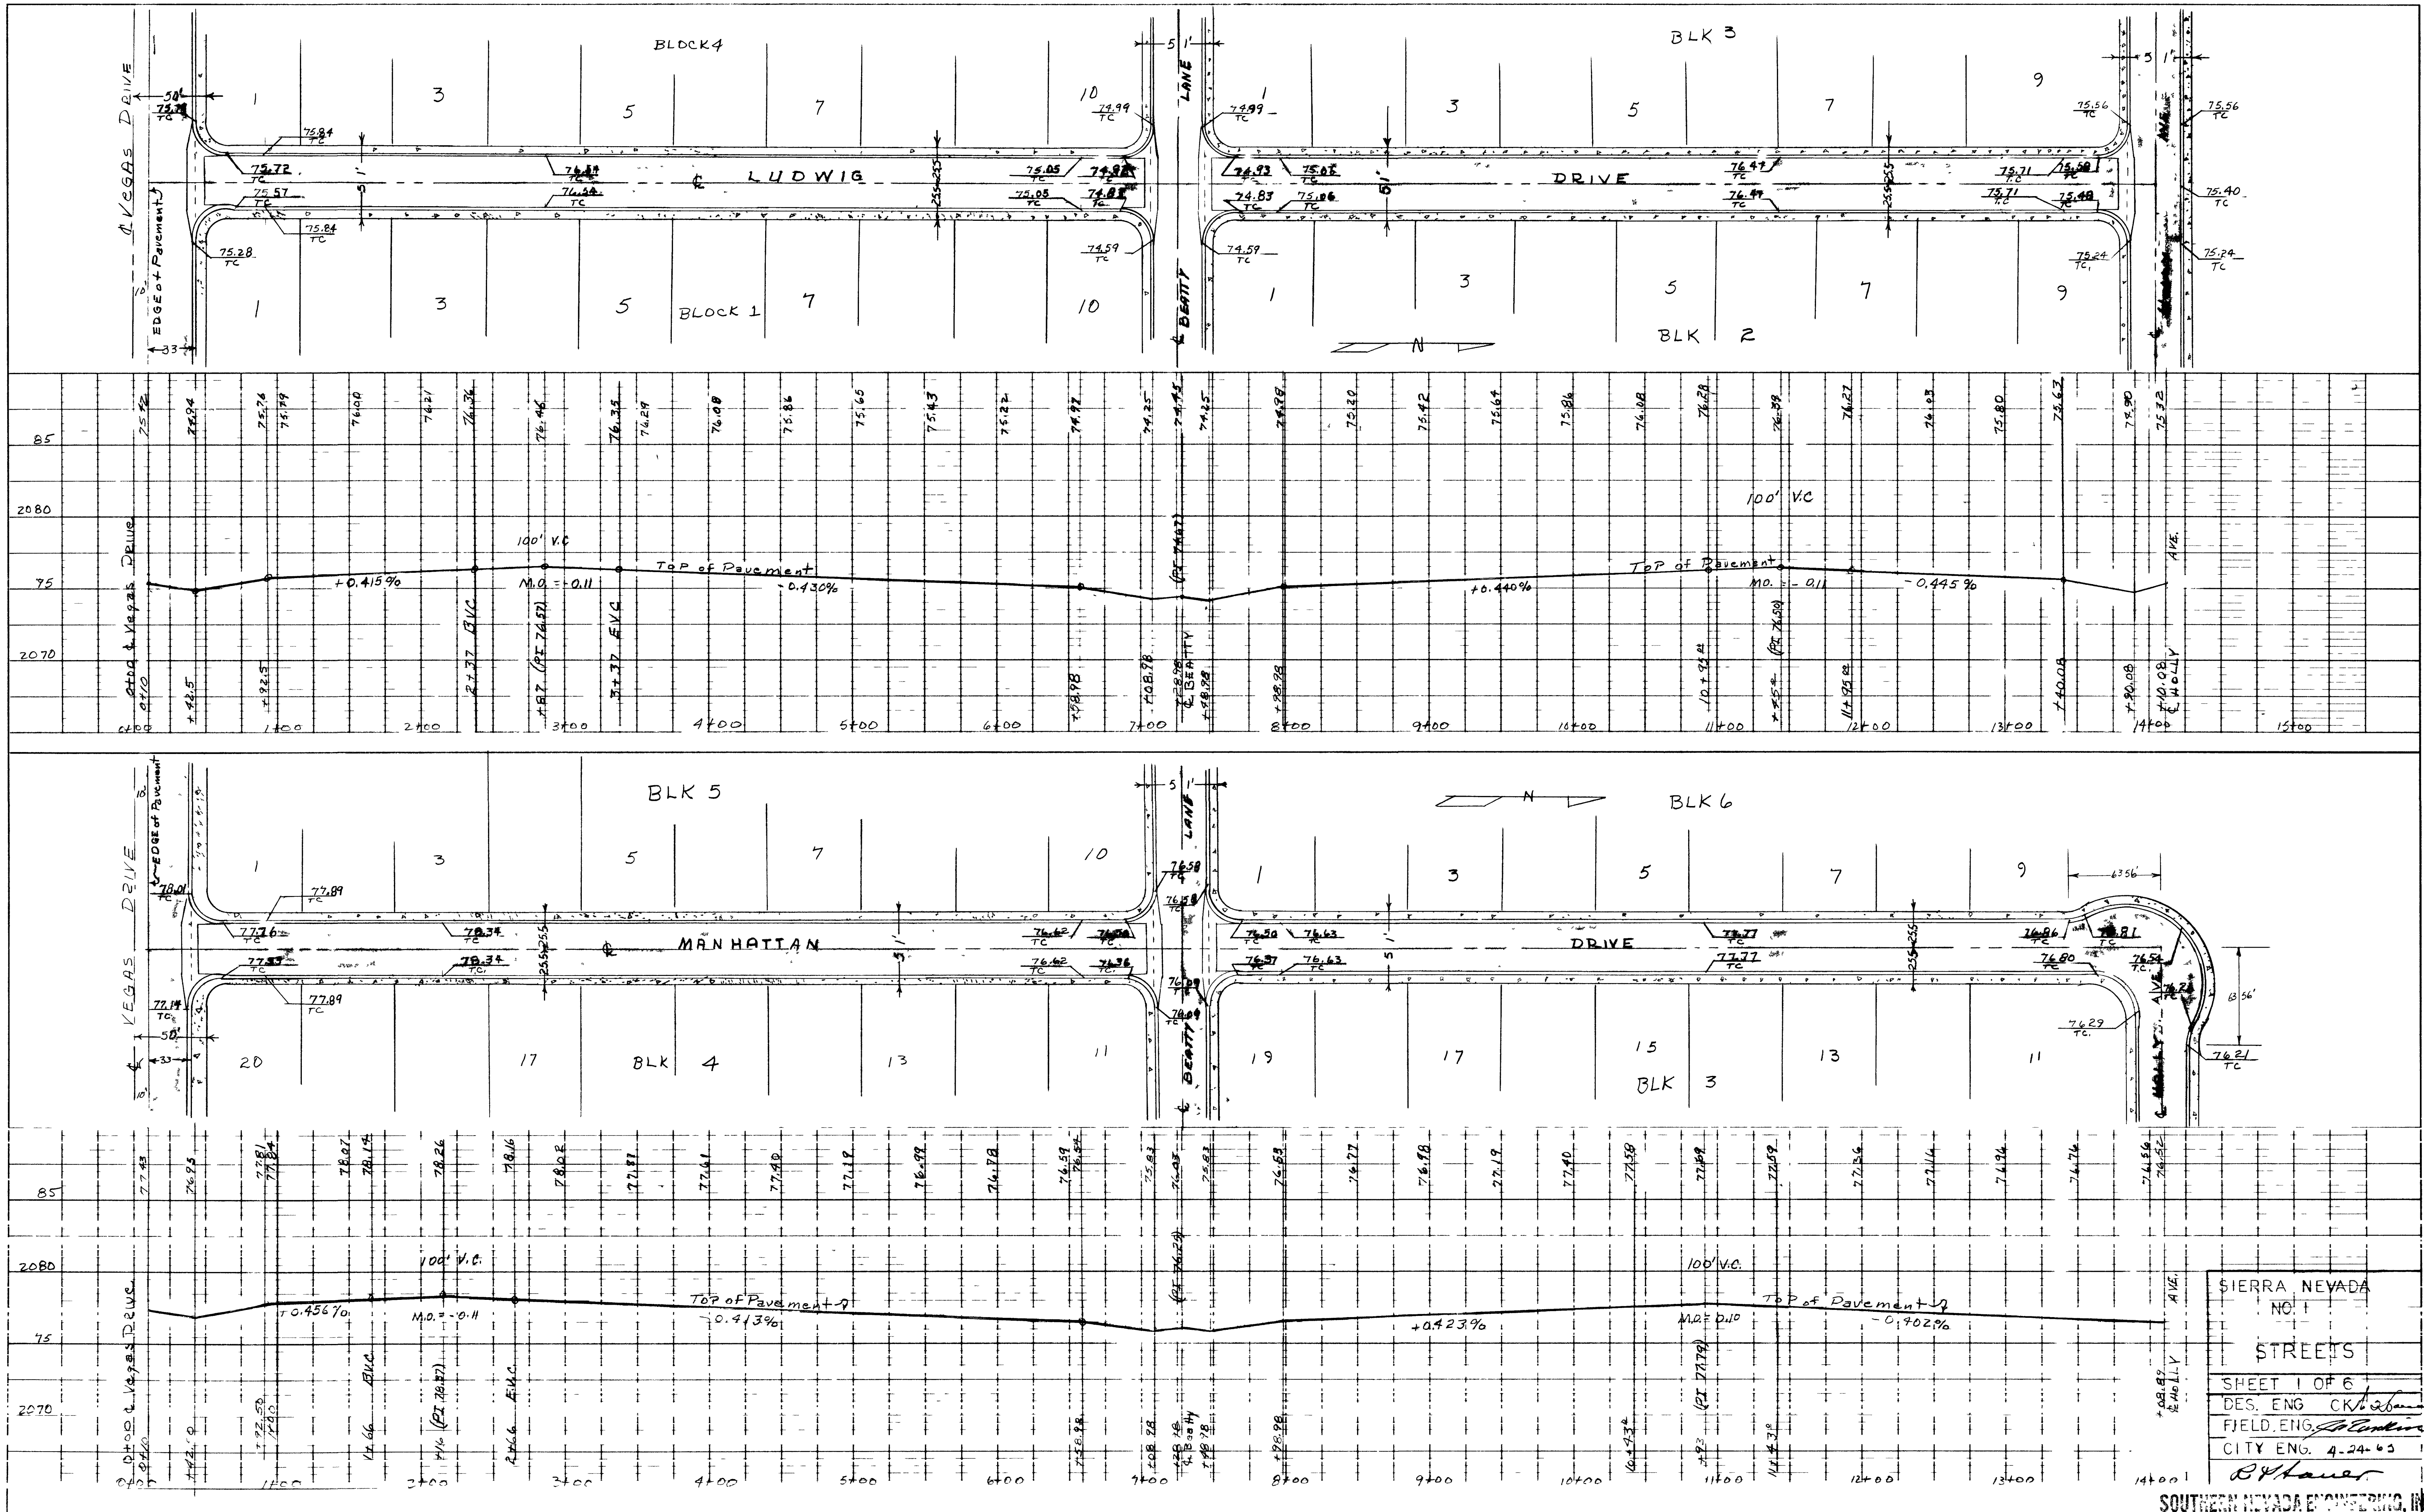

SIERRA, NEVADA
NO. 1
STREETS
SHEET 1 OF 6
DES. ENG. CK. 26
FIELD ENG. *Plummer*
CITY ENG. 4-24-63
B. Plummer


SOUTHERN NEVADA ENGINEERING, INC.
154 WATER ST., HENDERSON, NEVADA

5097

1576-104 1074-2725-1

1	2	
---	---	---	---	---	---	---	---	---	----	----	-----

1	2	
---	---	---	---	---	---	---	---	---	----	----	-----

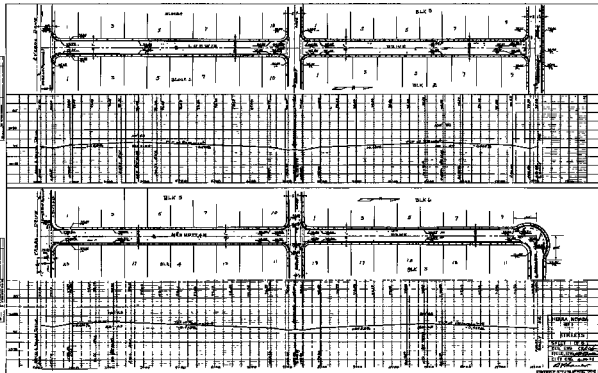

City of Chicago

1567

1567
1567
1567